
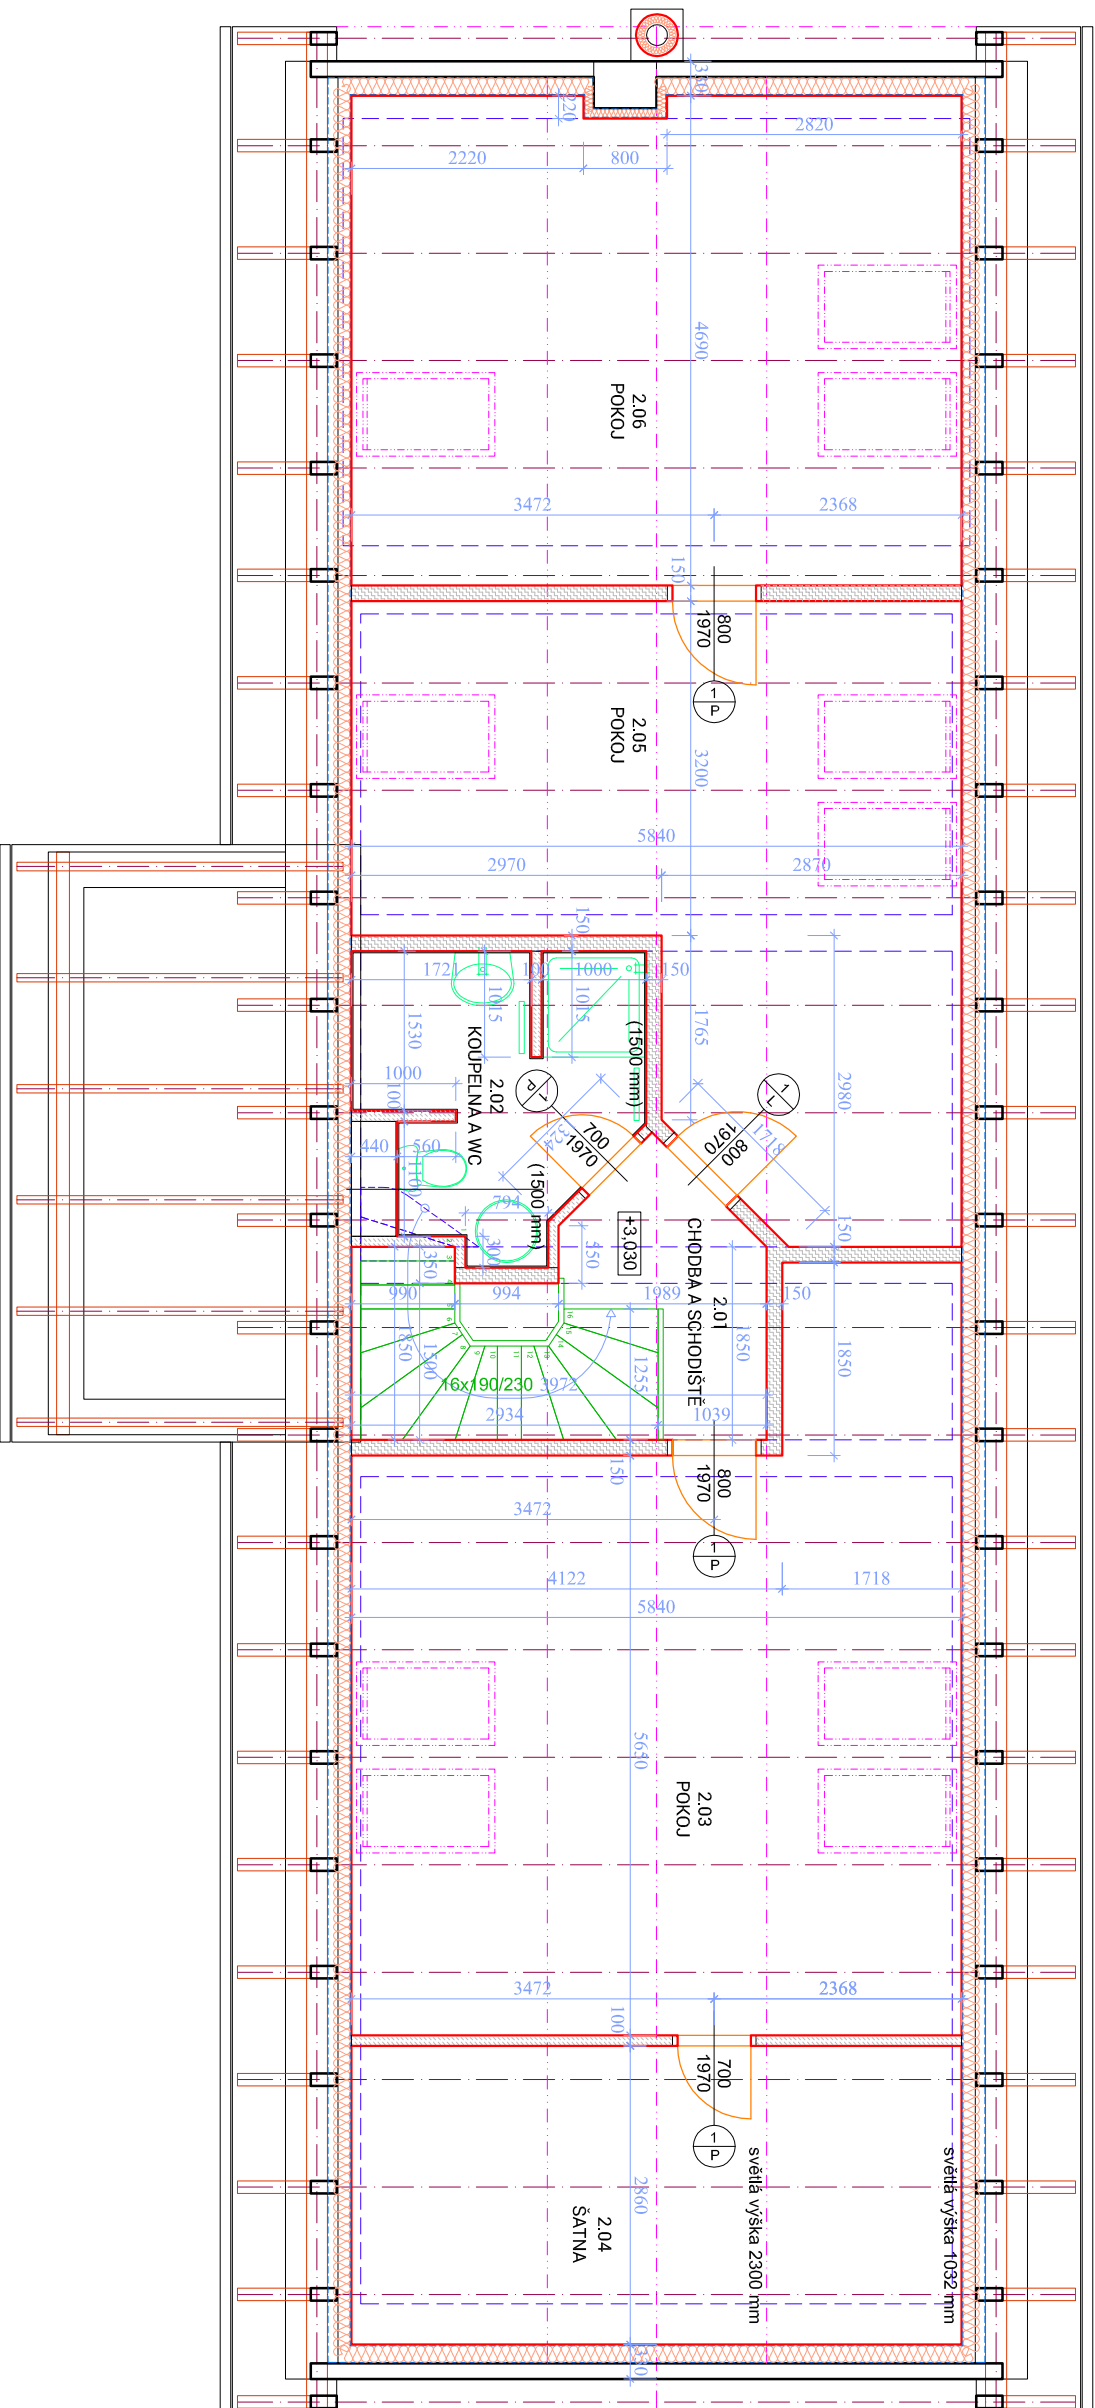


# PŮDORYS PODKROVÍ navrhovaný stav

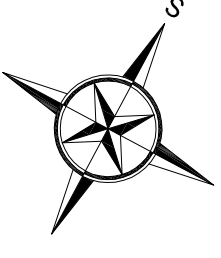

## LEGENDA MÍSTNOSTI:

OZN.	NÁZEV MÍSTNOSTI	PLOCHA [m <sup>2</sup> ]	POZNÁMKA
2.01	CHODBA A SCHODIŠTĚ	8,18 m <sup>2</sup>	
2.02	KOUPELNA A WC	6,68 m <sup>2</sup>	
2.03	POKOUJ	35,59 m <sup>2</sup>	
2.04	ŠATNA	16,70 m <sup>2</sup>	
2.05	POKOUJ	26,50 m <sup>2</sup>	
2.06	POKOUJ	27,21 m <sup>2</sup>	
CELKEM PLOCHA		120,86 m <sup>2</sup>	

## LEGENDA MATERIÁLŮ:

- Nenosná konstrukce - akustická přídka tl. 150 mm
- Nenosná konstrukce - lehká přídka tl. 100 mm
- Tepelná izolace

± 0,000 = 262,6 m.m.m. (BpV)

Číslo	Zodp. projektant	Vypracoval	Kontroloval	Podpisatel a autorizovaný inženýr
D	Ing. Petr Šteblík	Marek Mareš	Ing. Petr Mareš	Ing. Petr Mareš S. Roccova 1025 www.pspos.cz tel. +420 445 231 899 email: info@pspos.cz
Kraj	Paroubický	Obec	Čepčerká	

Investor	Stavba	Objekt	Obsah výkresu
Václav Fugl a Kateřina Fuglová	PŮDNÍ VESTAVBA RODINNĚHO DOMU na p.č. 74/2	so 01	PŮDORYS PODKROVÍ navrhovaný stav

Datum	Formát	Číslo CP	Měřítko
04/2015	A3	003-15-2	1:75

Stupeň <th>DSP<th>Číslo výkresu</th></th>	DSP <th>Číslo výkresu</th>	Číslo výkresu
DSP		STV 06