




POHLED ULIČNÍ-NOVÝ STAV

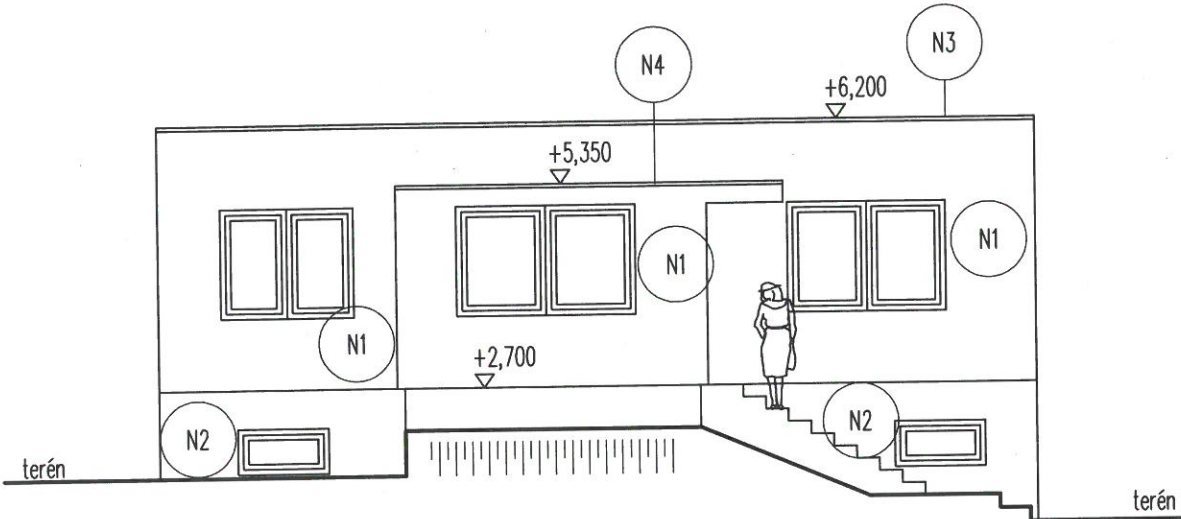

POHLED DVORNÍ-NOVÝ STAV

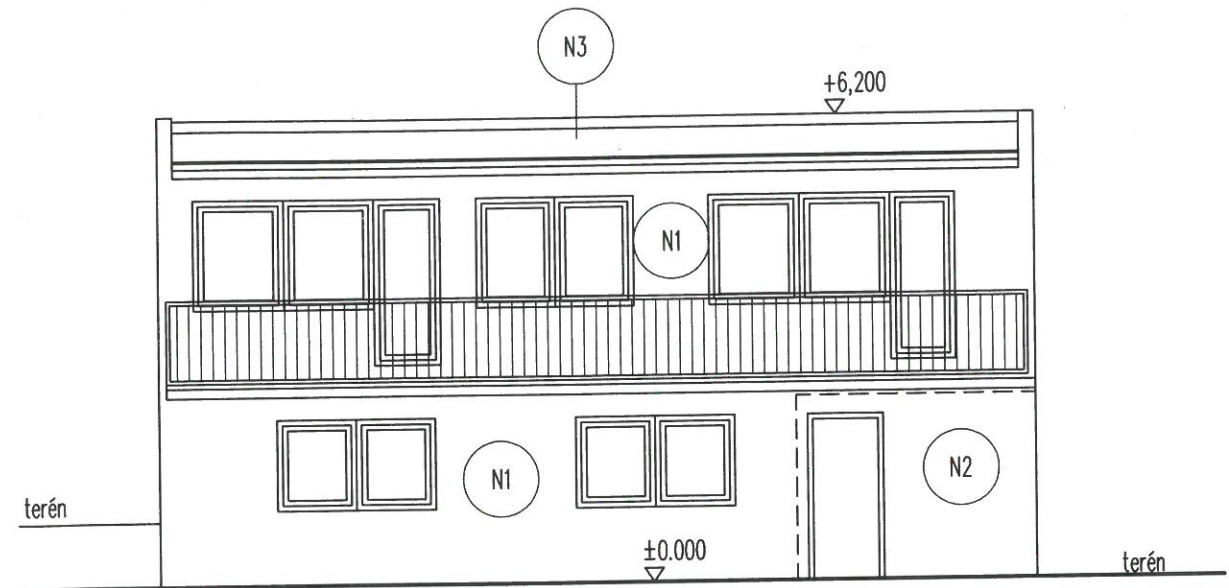

POHLED BOČNÍ-NOVÝ STAV

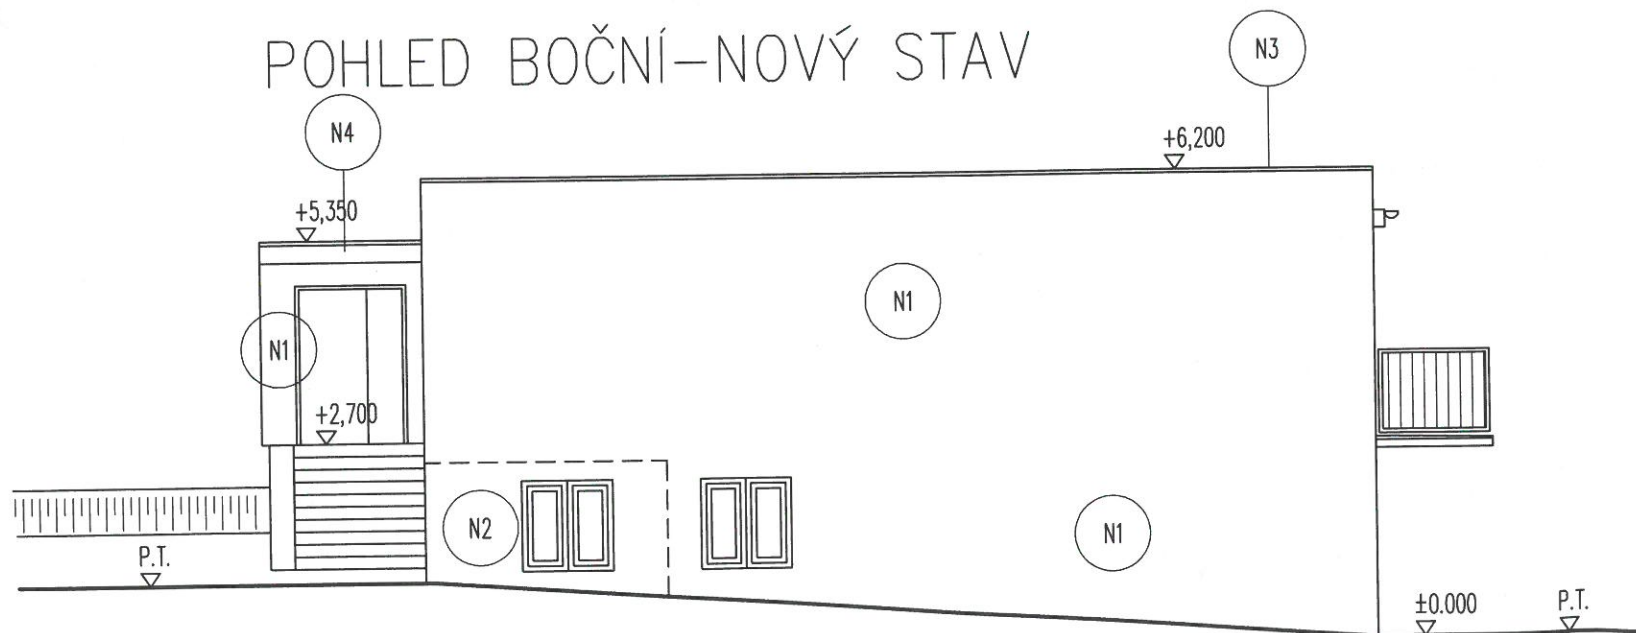

KRESLIL ING.P.VACULIK	VYPRACOVAL ING.P.VACULIK	KONTROLOVAL ING.P.VAŘECHA	ING. PETR VACULIK PROJEKTOVÁ A INŽENÝRSKÁ ČINNOST VE VÝSTAVBĚ TEL. 732 371 877 MAIL: vaca.vaculik@seznam.cz www.vacaprojekt.cz UHERSKÉ HRADIŠTĚ, SOKOLOVSKÁ Č.P.474, 686 01
INVESTOR IVO KREJČÍŘIK, JABLOŇOVÁ 248, HAVŘICE, UH.BROD 688 01 MÍSTO STAVBY KAT. ÚZ. UH.BROD, JABLOŇOVÁ Č.P.247, PARC.Č.st.587			
AKCE SNIŽOVÁNÍ ENERGETICKÉ NÁROČNOSTI RODINNÉHO DOMU			DATUM 02/2016 STUPEŇ PD DSP MĚŘÍTKO 1:100 ZAKÁZKA Č. ČÍSLO KOPIE ČÍSLO VÝKRESU
OBSAH POHLEDY-NOVÝ STAV			06