


KONSTRUKCE NAVRHOVANÝ STAV

ŘEZ A-A NOVÝ STAV


N1 Stěna CD365 + DTI		N2 Stěna CD365-nevytápěné prostory + DTI	
1 OMÍTKA VÁPENNÁ 0.0150		1 OMÍTKA VÁPENNÁ 0.0150	
2 ZDIVO CD-INA L 0.3650		2 ZDIVO CD-INA L 0.3650	
3 OMÍTKA VÁPENOC 0.0250		3 OMÍTKA VÁPENOC 0.0250	
4 BAUKLEBER 0.0080		4 BAUKLEBER 0.0080	
5 EPS 0.1500		5 EPS 0.1500	
6 ARMIERUNGSPUTZ 0.0025		6 ARMIERUNGSPUTZ 0.0025	
7 OMÍTKA 0.0020		7 OMÍTKA 0.0020	
N3 Střecha 1 + DTI		N4 Střecha 2 + DTI	
1 OMÍTKA VÁPENNÁ 0.0150		1 OMÍTKA VÁPENNÁ 0.0150	
2 STROP-CIHLA+BETON 0.2000		2 STROP-ŽB 0.1000	
3 EPS 70-STÁVAJÍ 0.1000		3 LEPENKA 0.0007	
4 FOUKANÁ MINERÁ 0.1830		4 ŠKVÁROBETON 0.1000	
		5 BITAGIT 0.0035	
		6 RIGIPS EPS 150 0.2400	
		7 FATRAFOL 810 0.0001	

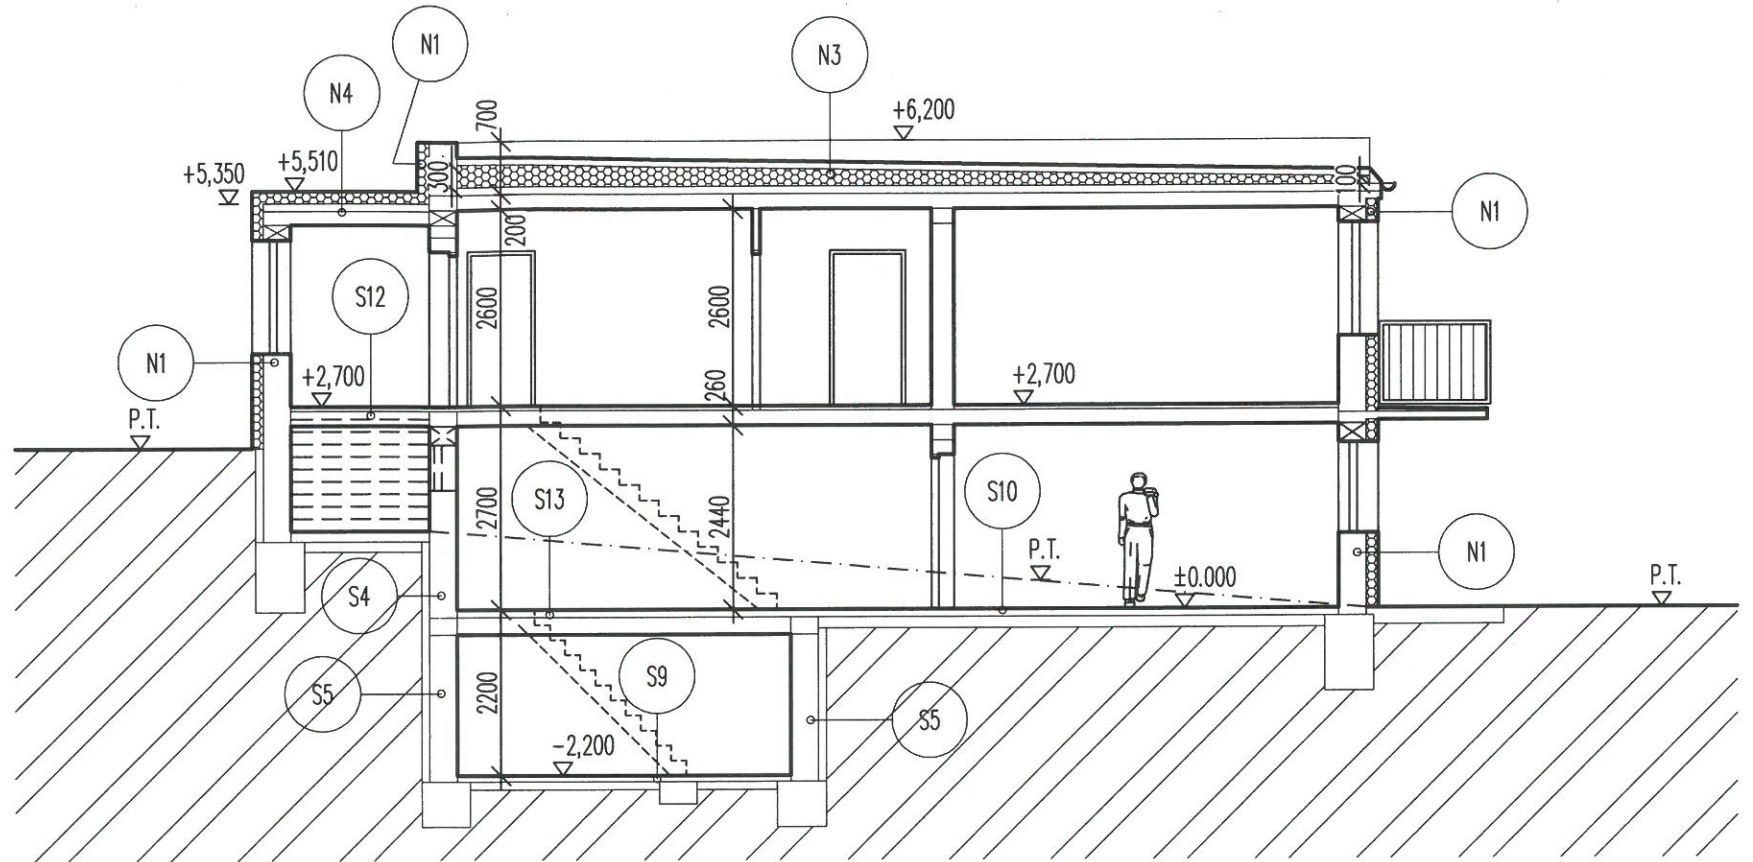

LEGENDA MATERIÁLU



- OBVODOVÉ A VNITŘNÍ ZDIVO, VIZ SKLADBY KONSTRUKCÍ

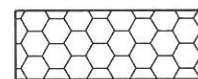

KONTAKTNÍ FASÁDNÍ ZATEPLOVACÍ SYSTÉM VČ. OMÍTKOVINY-TEPELNÁ IZOLACE ETIC S FASÁDNÍM POLYSTYRENEM TL. 150 MM+PERLINKA+OMÍTKOVINA
IZOLACE PLOCHÉ STŘECHY FOUKANOU TEPELNOU IZOLACÍ TL. 100-300 MM



KRESLIL ING.P.VACULÍK	VYPRACOVAL ING.P.VACULÍK	KONTROLOVAL ING.P.VAŘECHA	<p>ING. PETR VACULÍK PROJEKTOVÁ A INŽENÝRSKÁ ČINNOST VE VÝSTAVBĚ TEL. 732 371 877 MAIL: vaca.vaculik@seznam.cz www.vacaprojekt.cz</p>
INVESTOR IVO KREJČÍŘÍK, JABLOŇOVÁ 248, HAVŘICE, UH.BROD 688 01 MÍSTO STAVBY KAT. ÚZ. UH.BROD, JABLOŇOVÁ Č.P.247, PARC.Č.st.587			
SNIŽOVÁNÍ ENERGETICKÉ NÁROČNOSTI RODINNÉHO DOMU			DATUM 02/2016
			STUPEŇ PD DSP
AKCE ŘEZ A-A-NOVÝ STAV			MĚŘÍTKO 1:100
			ZAKÁZKA Č.
OBSAH			UHERSKÉ HRADIŠTĚ, SOKOLOVSKÁ Č.P.474, 686 01 ČÍSLO KOPIE ČÍSLO VÝKRESU 05