SITUACE 1NP

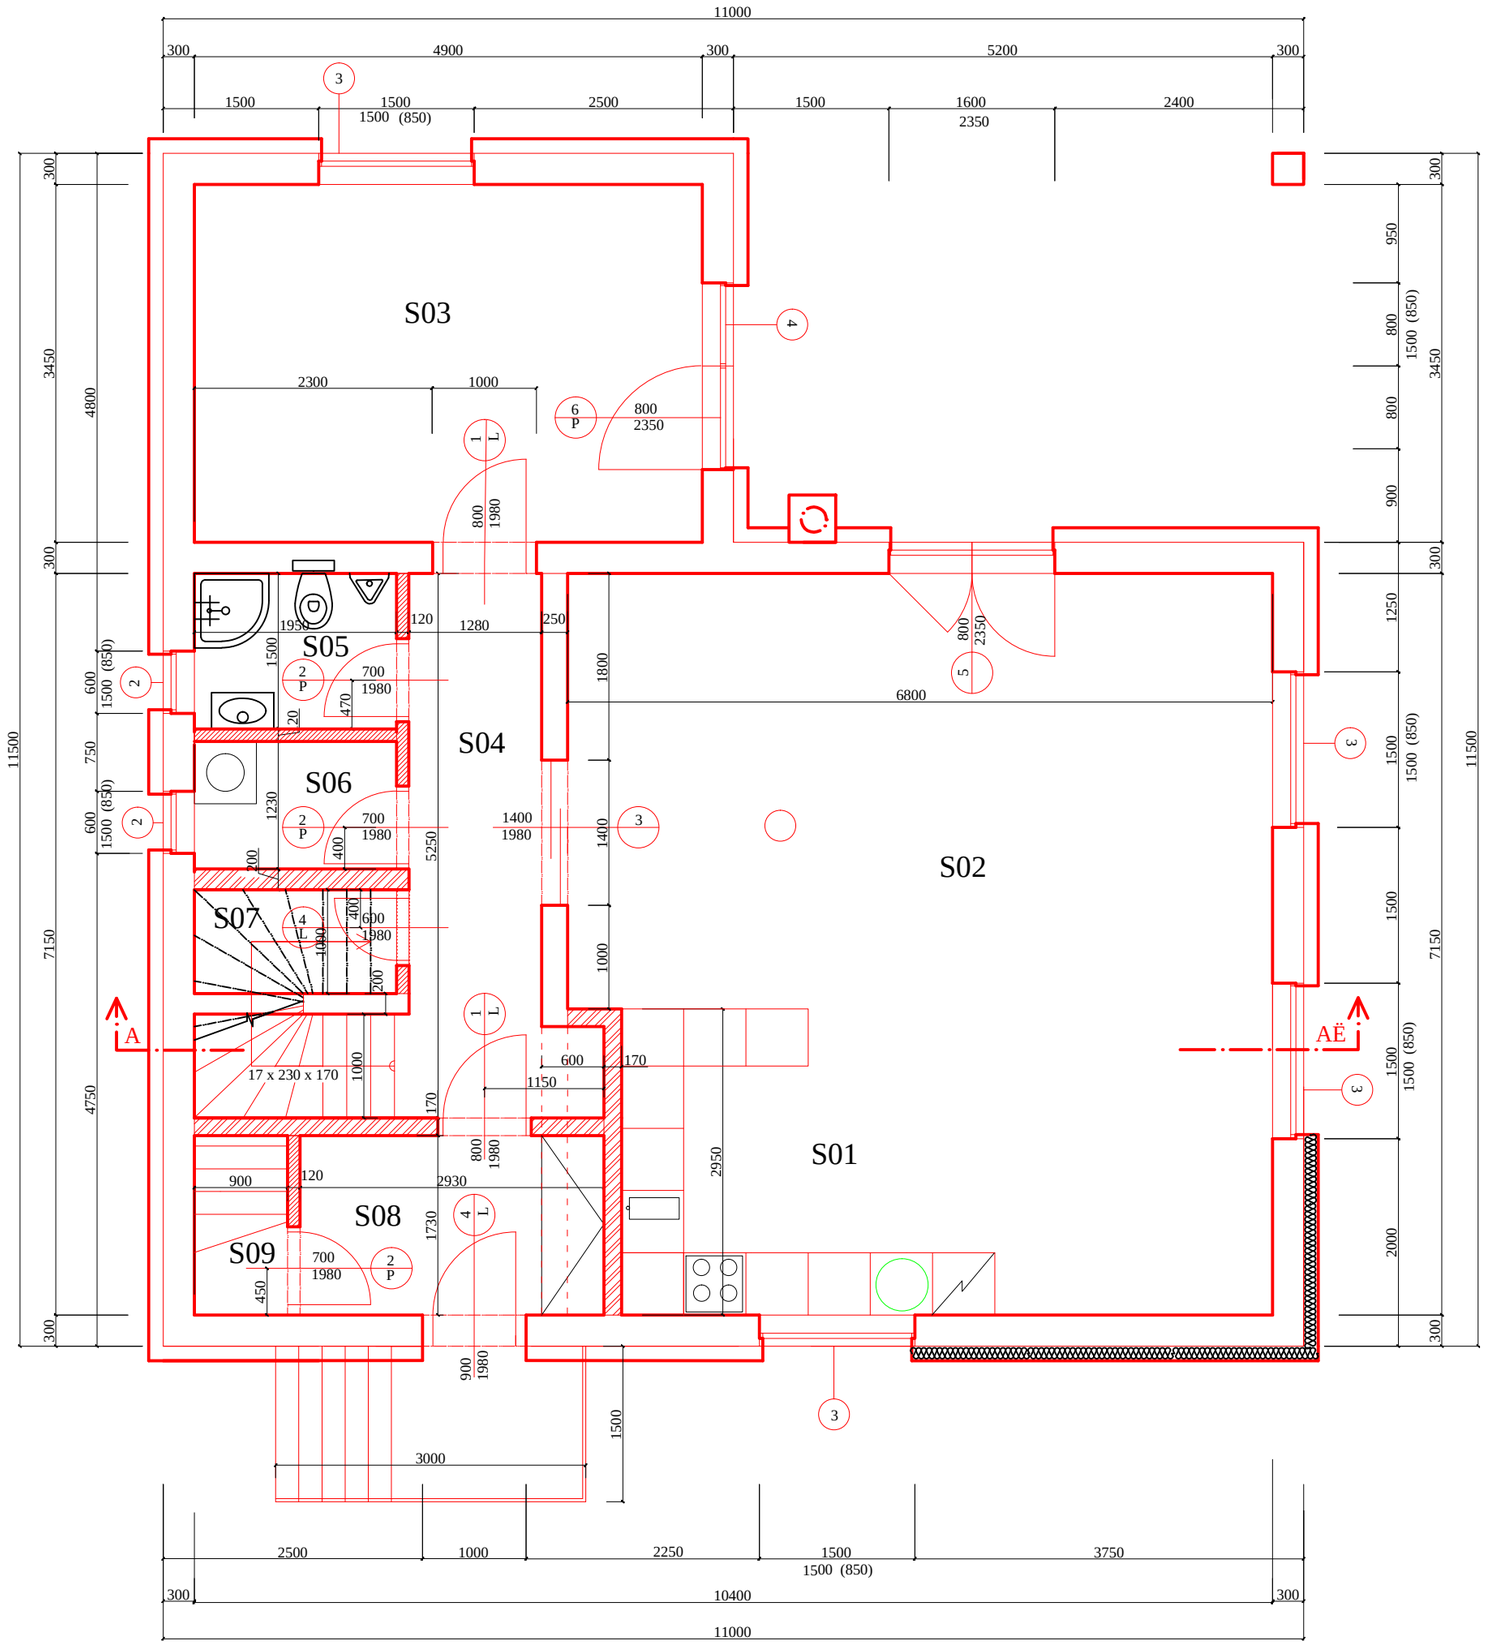

LEGENDA MĆSTNOSTĉ

Ļ	NĆZEV	m2	PODLAHA	STʼnNY
S01	KUCHYœSKħ KOUT	18,6	DLAĢBA	KERAMICKħ OBKLAI
S02	OBħ VACĉ POKOJ	28,6	PLOVOUCĉ PODLAHA	OMĉTKA
S03	PRACOVNA	16,9	PLOVOUCĉ PODLAHA	OMĉTKA
S04	CHODBA	7,2	DLAĢBA	OMĉTKA
S05	KOUPELNA A WC	3,0	DLAĢBA	KERAMICKħ OBKLAI
S06	KOMORA	2,4	DLAĢBA	OMĉTKA
S07	KOMORA	1,9	DLAĢBA	OMĉTKA
S08	ZĆDVEř ĉ	5,1	DLAĢBA	OMĉTKA
S09	SCHODIĠTʼn	1,6	BETON	OMĉTKA

LEGENDA MATERIĆLš :

ZDIVO Z TVĆRNIC KERAMICKħ CH
NA LEPIDLO + KZS XPS 300 mm

ZDIVO Z TVĆRNIC KERAMICKħ CH
NA LEPIDLO 170 mm

ZDIVO Z TVĆRNIC KERAMICKħ CH
NA LEPIDLO 120 mm

ZDIVO Z TVĆRNIC KERAMICKħ CH
NA LEPIDLO 250 mm

S

0,000=297,80 m n.m.

ING. LENKA ZACH BRÁFOVA 2039, 252 63 ROZTOKY			
Vypracoval Ing. Lenka Zach	Kreslil Ing. Lenka Zach	Zodpovĉdnĩ projektant Ing. Vĉt Dobner	
Obecnĉ ĭĉad Holubice-Kozinec	Kraj Stĉedoĭ eskĩ	Datum	8/2015
Investor Milan Zach a Ing. Lenka Zach		StupeŘ	DpSP
Zakĉzka **RODINNÝ DŮM** PARCELA 500/51 Holubice - Kozinec			
		FORMĆT	2xA4
		MĊŘtko	1:50
Obsah **PŮDORYS 1 NP**		Ļ. pĉlohy	Ļ ĉslo kopie