

Skříně do ložnice

- Plošné materiály:** Korpusy skříní lamino bílé hladké olepeno ABS hranou, dvířka MDF lakovaná odstín krémová RAL 9001.
- Kování:** Panty s dotlumením, bezpečnostní podpěrky polic, šatní tyče.
- Montáž:** Montáž vestavných skříní do šikminy včetně dopravy.

Cena bez DPH

Dřevěné obklady stěn

- Plošné materiály:** Vynášecí hranoly, smrkové palubky opatřeny nátěrem v odstínu modrá Ral 5000. Vnitřní strana dveří z koupelny lakovaná v odstínu RAL 7021.
- Kování:** Panty pro bezfalcové dveře, klika MaT Lusy s plochou hranatou rozetou
- Montáž:** Montáž obkladu stěny a montáž bezfalcových dveří včetně osazení obložky z vnitřní strany.

Cena bez DPH


Podnož pod umyvadlo


Plošné materiály: Polička dýha dub olepena dýhovou hranou, lakováno.


Kování: Kovová podnož lakovaná do odstínu RAL 7021.

Cena bez DPH

NÁBYTEK - KUCHYNĚ AKTUALIZACE 12.6.2016



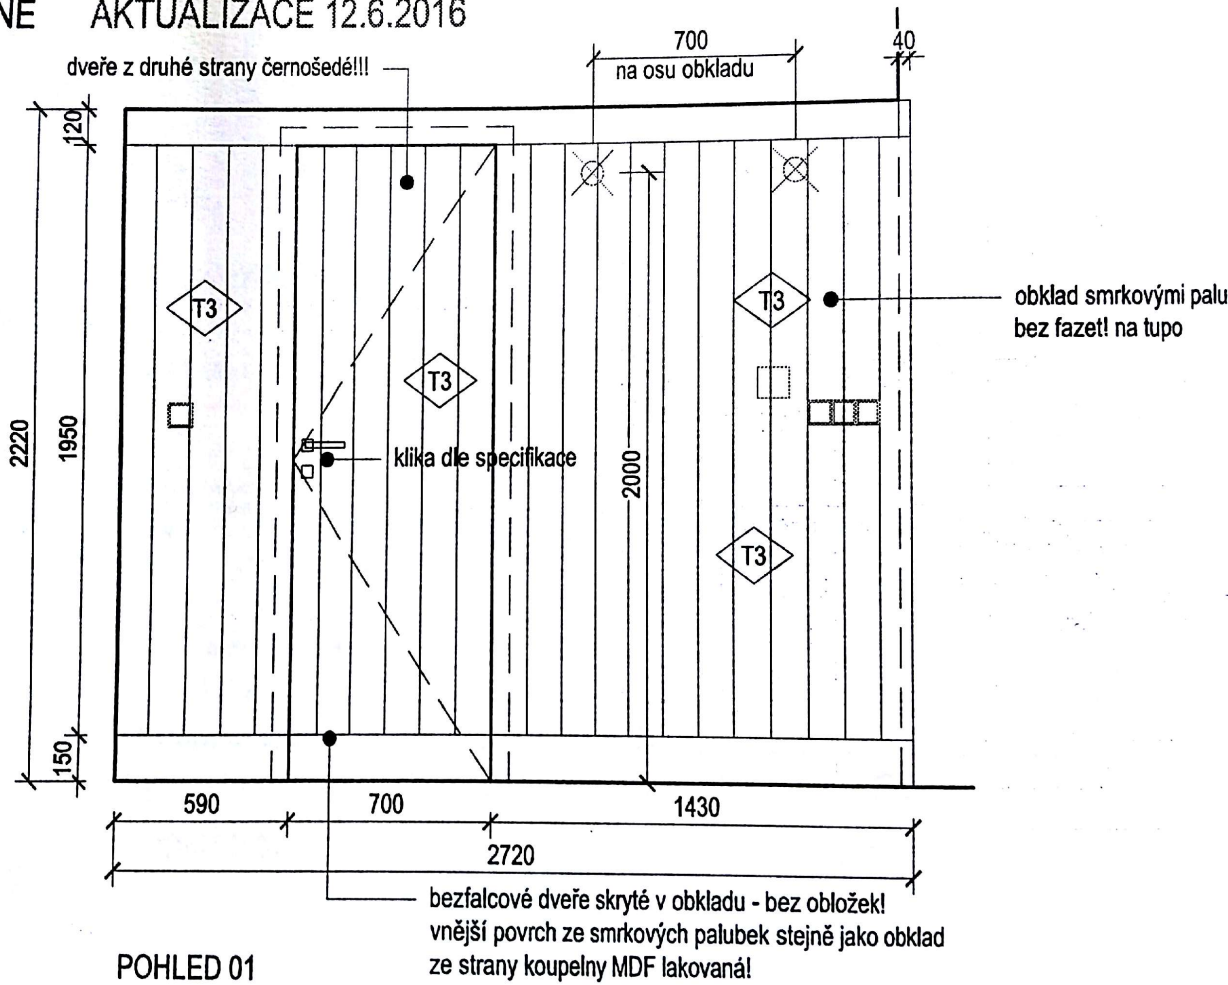


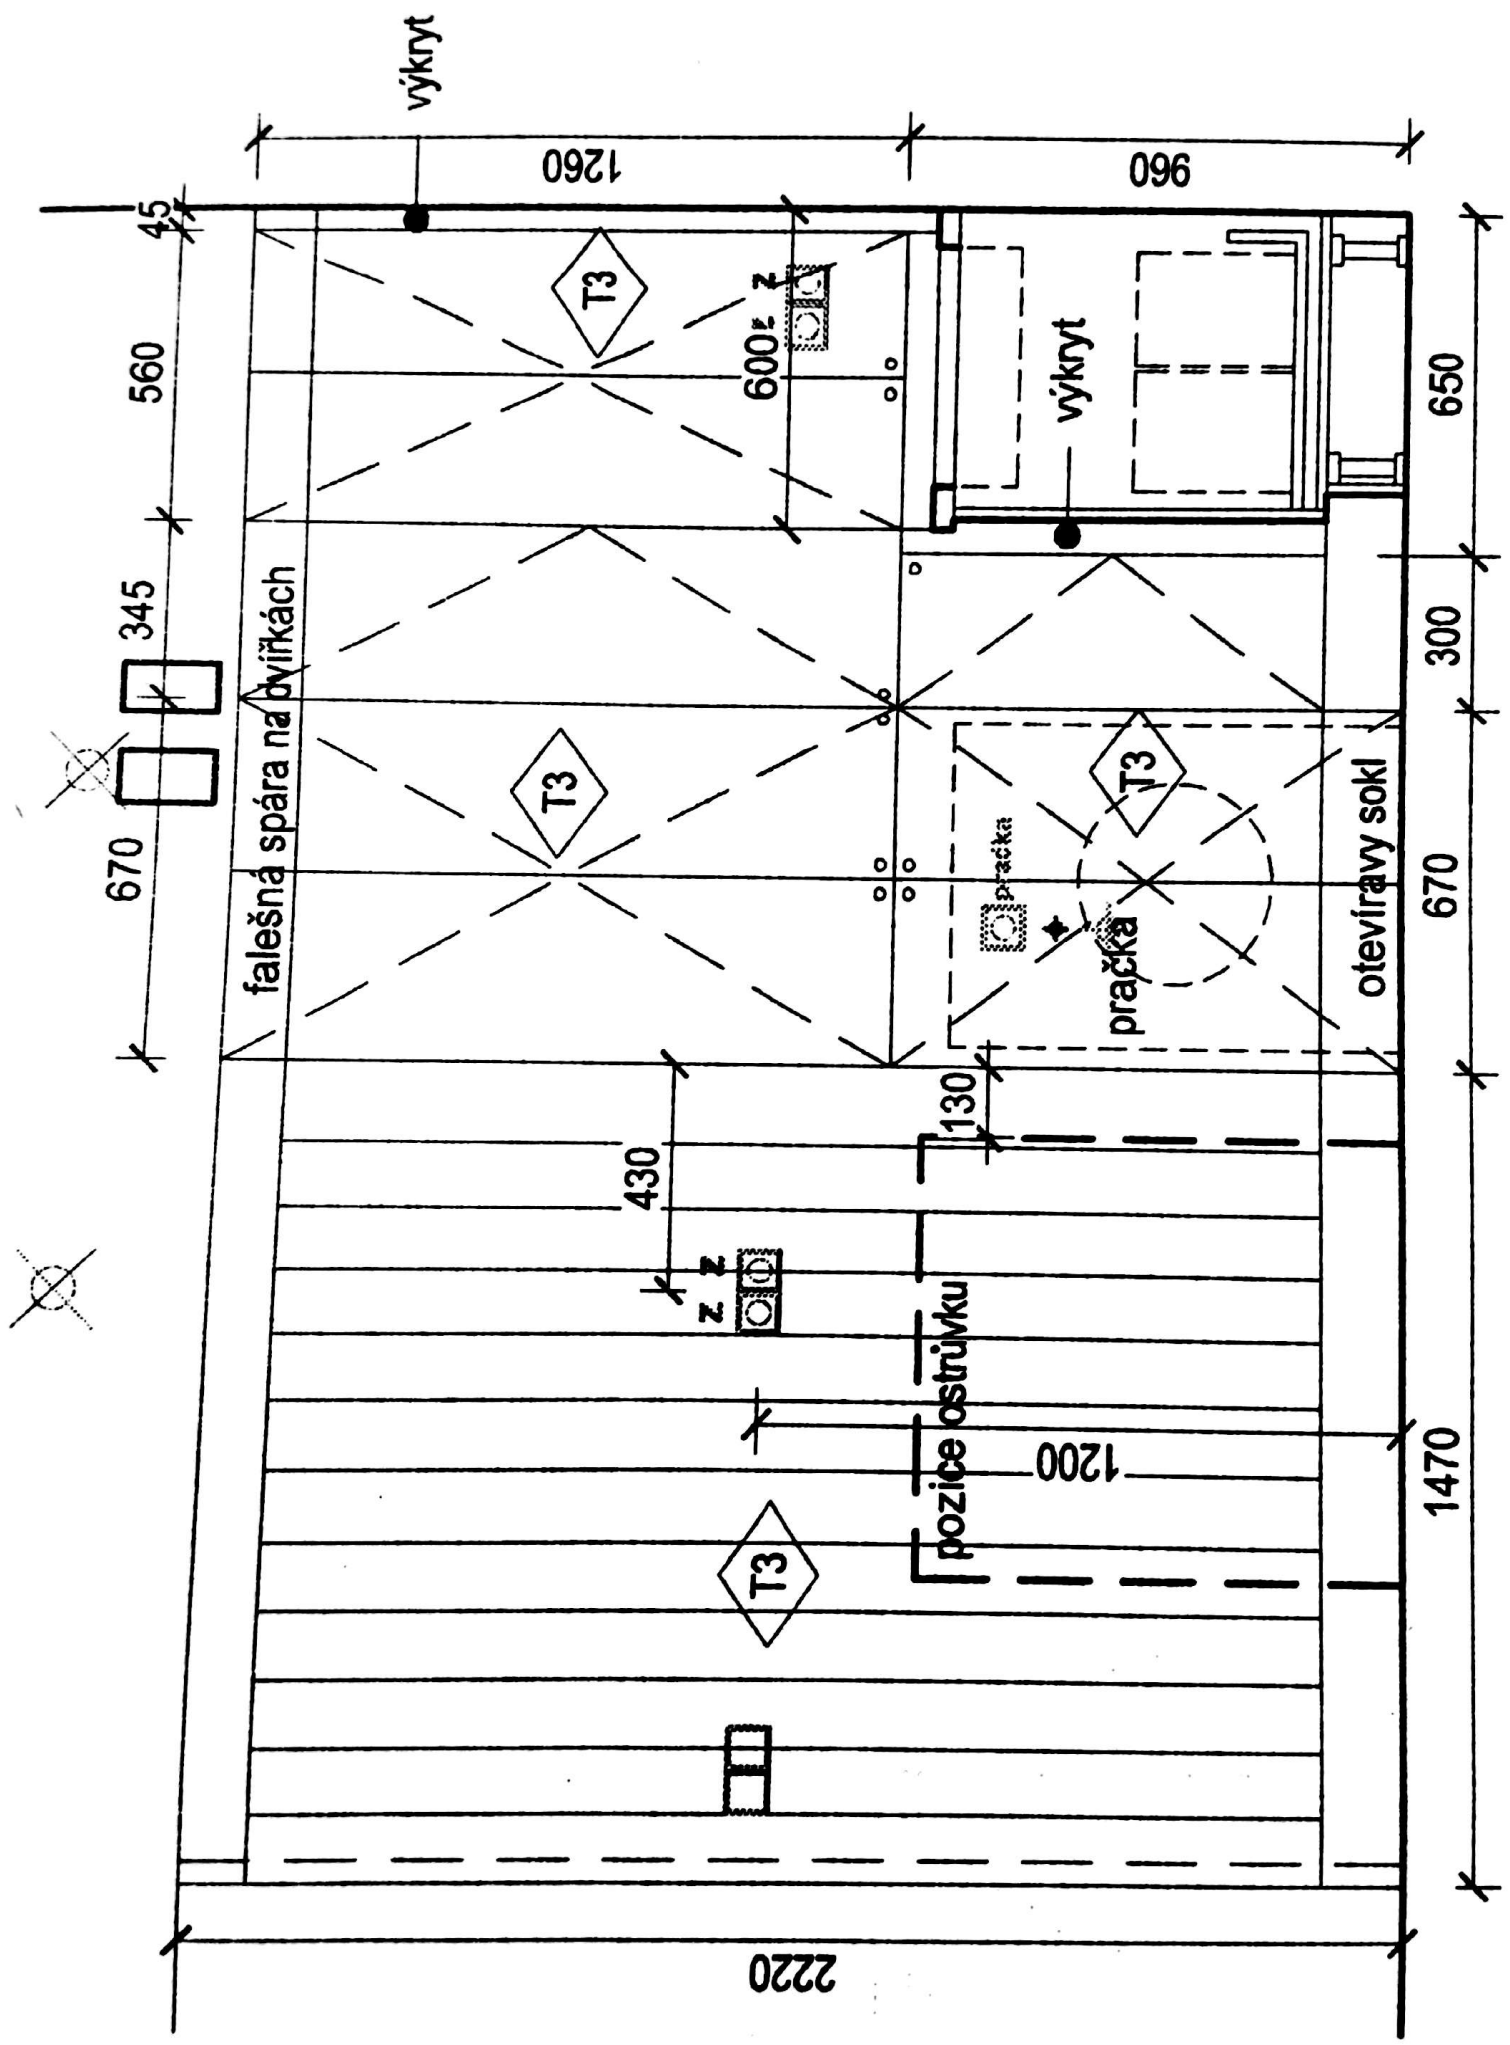

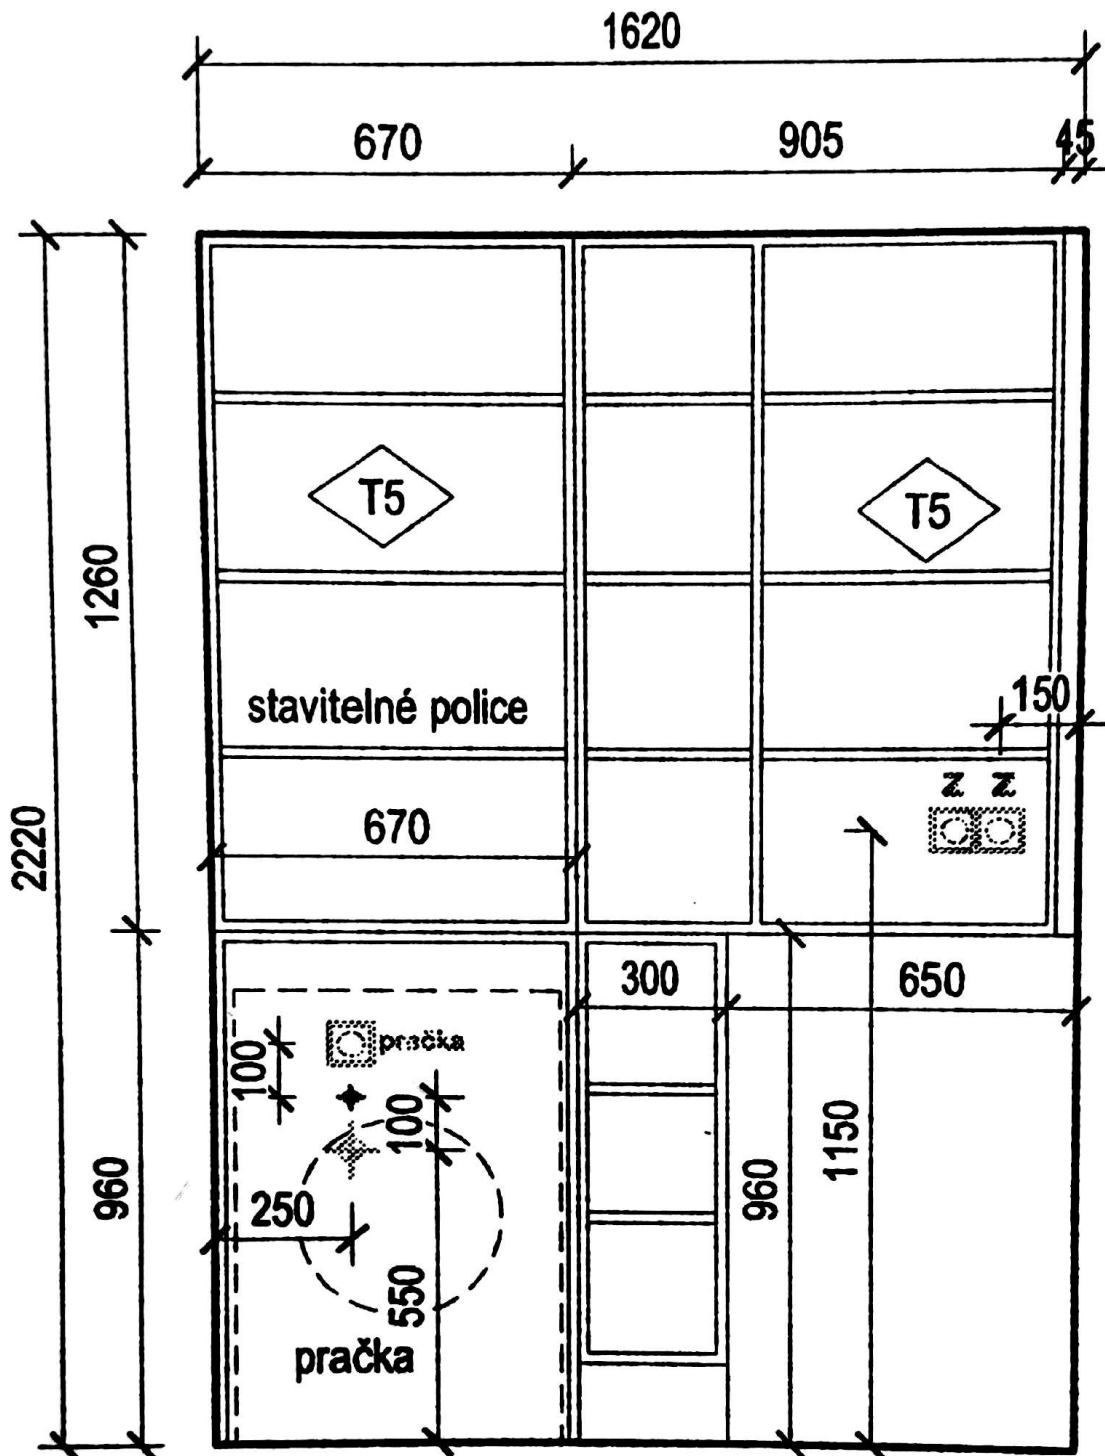

POHLED 02 - VNITŘNÍ VYBAVENÍ

ROZMĚRY PROSTORU JSOU
PŘIBLIŽNÉ. SKUTEČNÉ ROZMĚRY
OVĚŘÍ DODAVATEL NA STAVBĚ!
VÝRAZNÉ ODCHYLKY V PŘEDSTIHU
ZKONZULTUJE S PROJEKTANTEM!

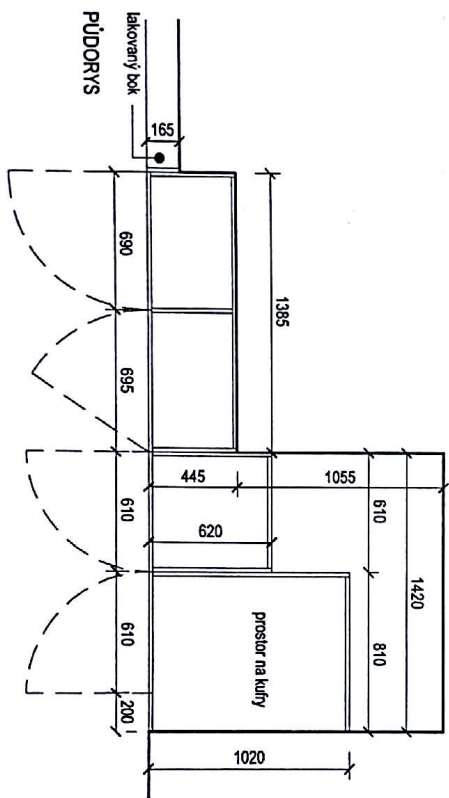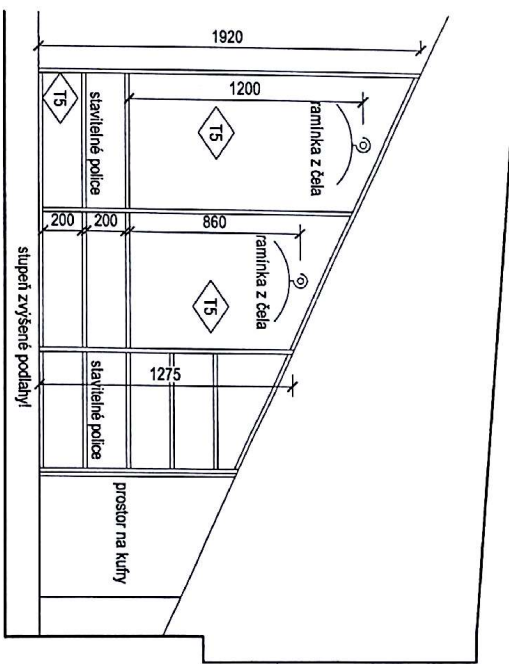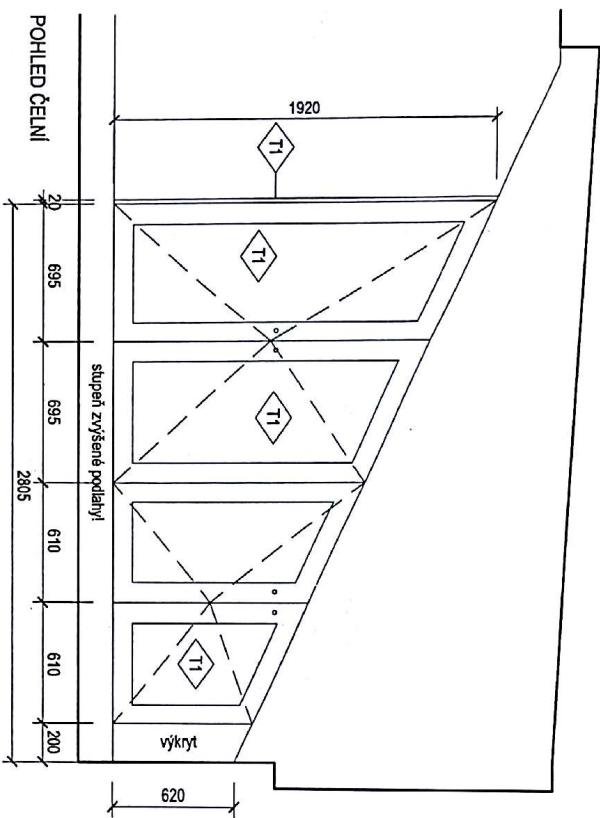


T04 NABYTEK - LOŽNICE M 1:25 / A3

BYT KAROLININ SVĚTLÉ 328/05 PRAHA 1, VYKÝDALOVA, BARASCU
 REALIZACE: 12/06/2016, vypracoval ing. arch. Pavel Kostka, 728 100 577, kostka@citystudio.cz


ROZMĚRY PROSTORU JSOU
 PŘEBLIŽNÉ. SKUTEČNÉ ROZMĚRY
 OVEŘI DODAVATEL NA STAVĚBĚ
 VYRAZNĚ ODDYLUJ V PŘEDSTHU
 ZKONZULTUJTE S PROJEKTANTEM!

PARAPET

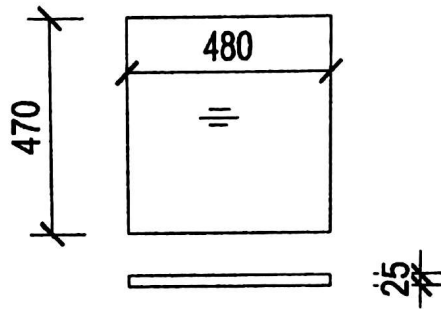

POHLEDY

PODNOŽ UMYVADLA

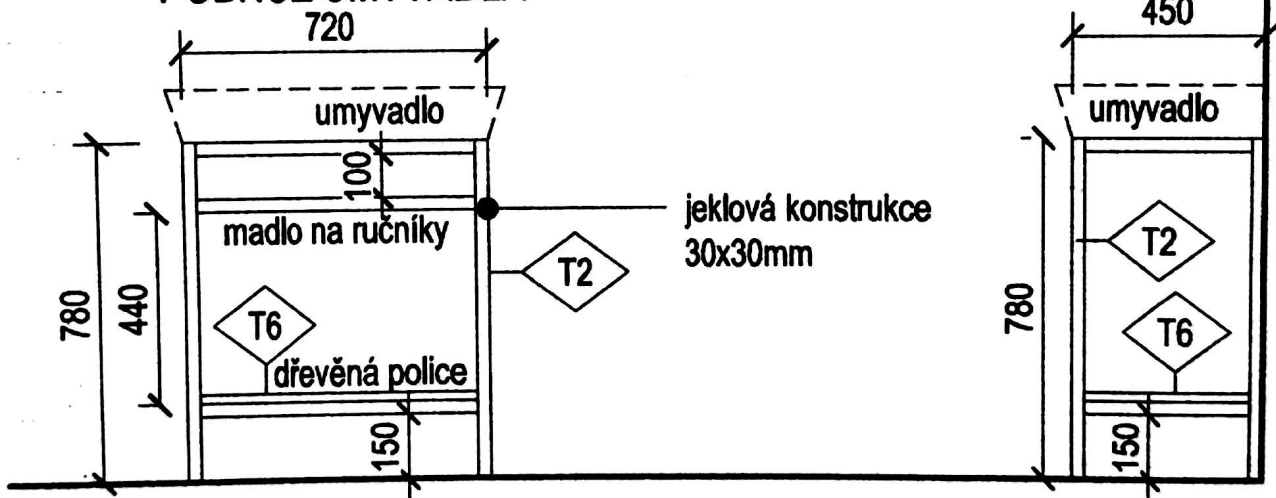

POHLED ČELNÍ

POHLED BOČNÍ