


PŮDORYS PŘÍZEMÍ, 1 : 50

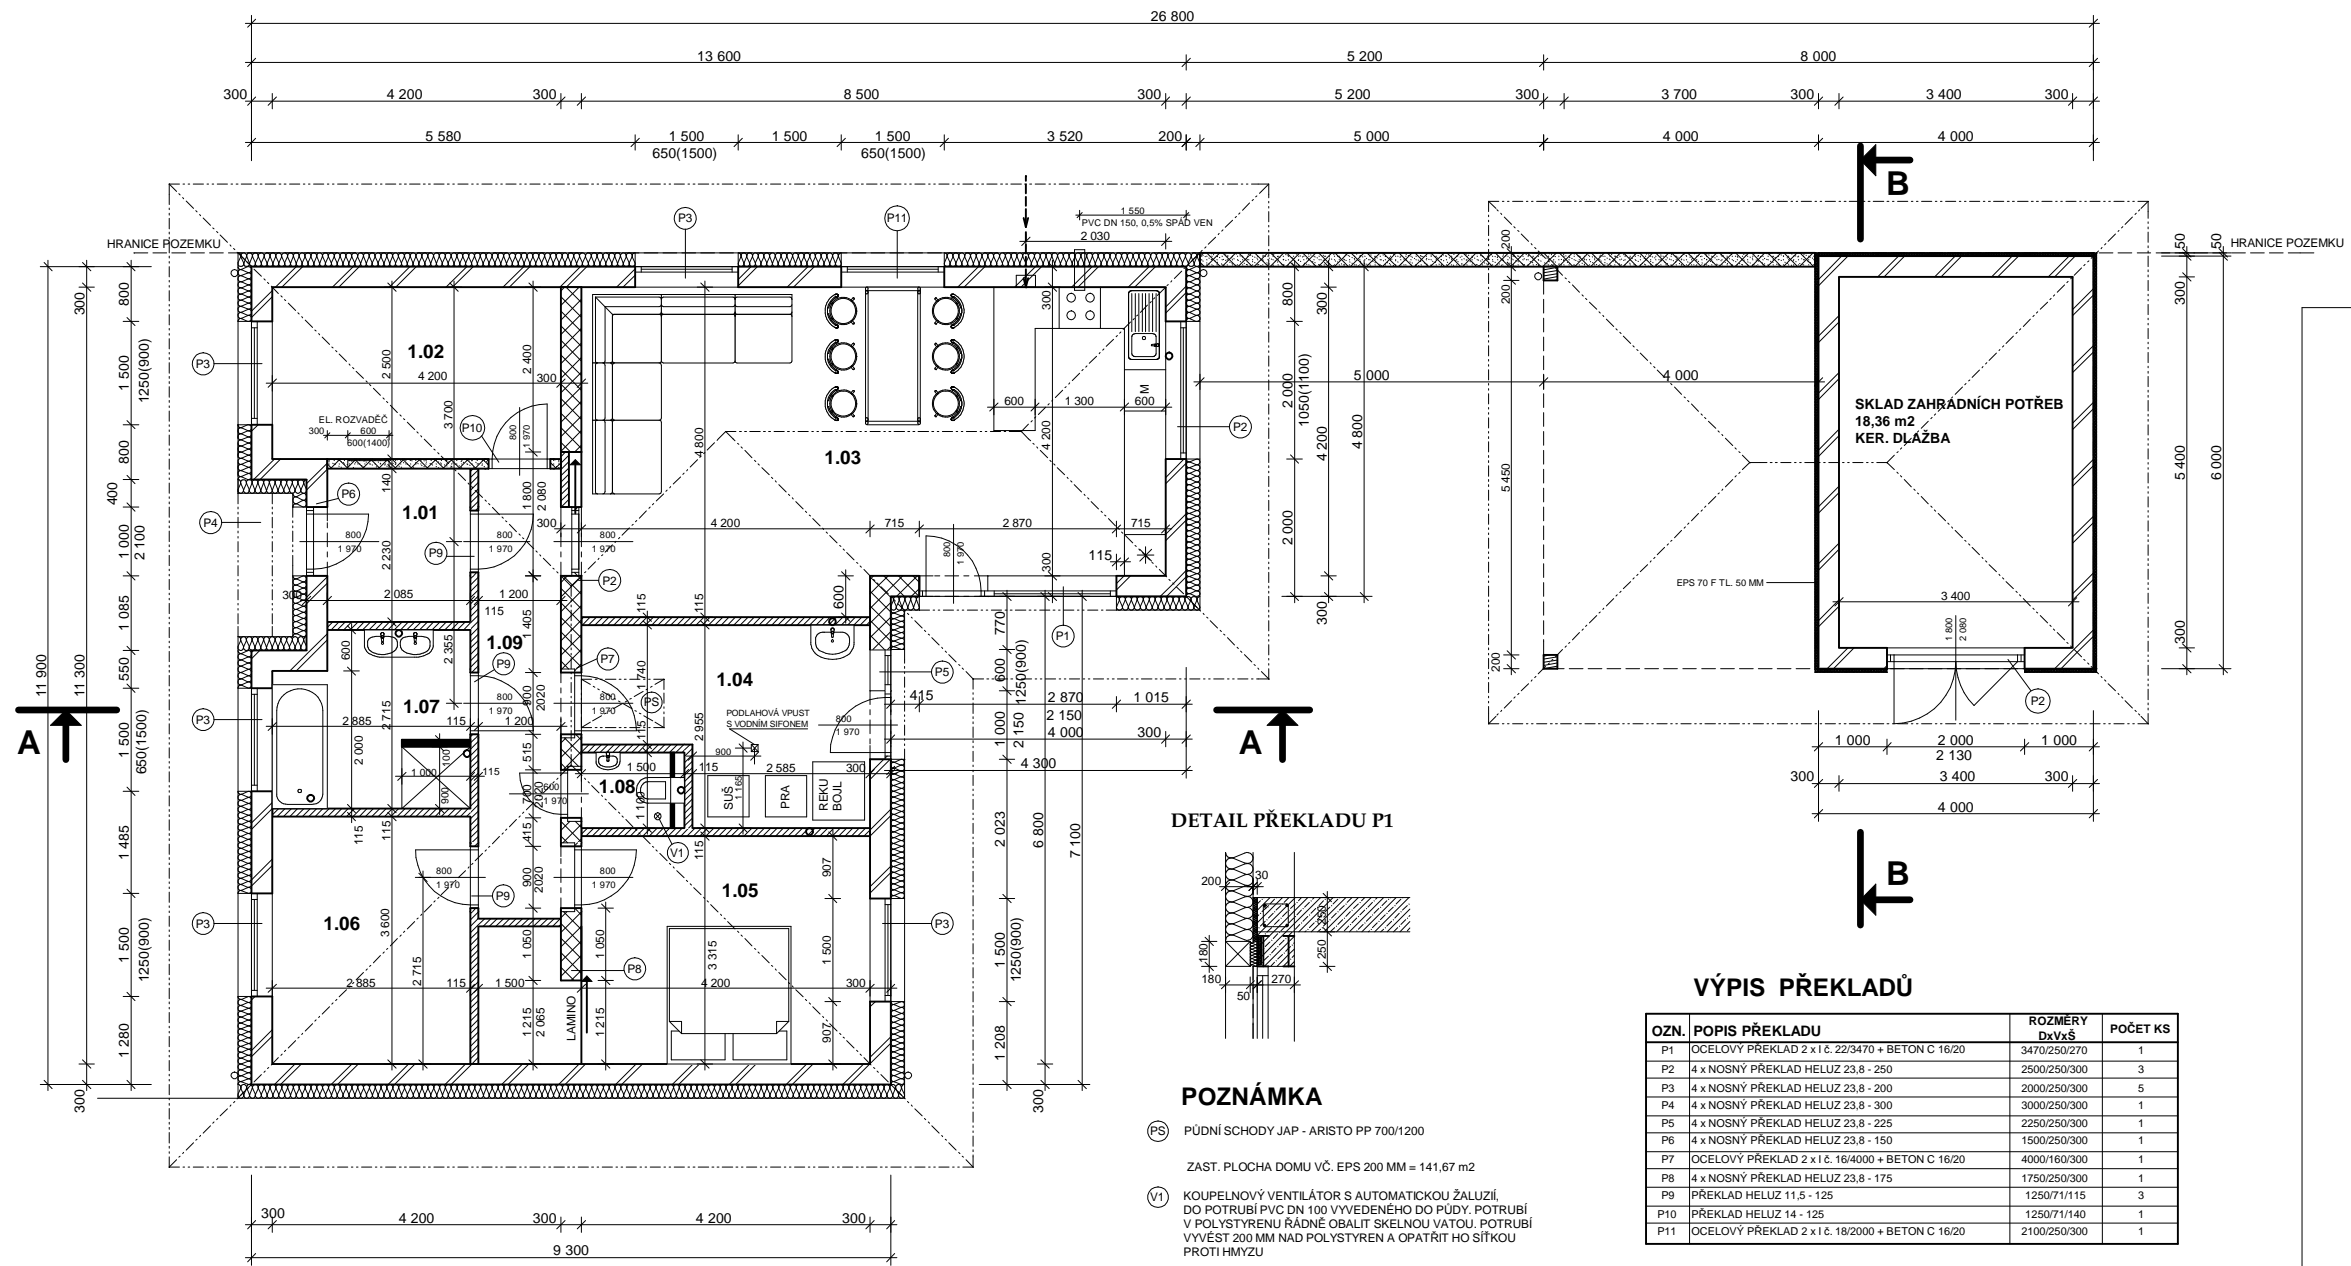

LEGENDA MÍSTNOSTÍ

OZN.	ÚČEL MÍSTNOSTI	S(m2)	PODLAHA	ÚPRAVY POVRCHŮ	PODHLAD
1.01	ZÁDVEŘÍ	4,70	KER. DLAŽBA	HLADKÁ OMÍTKA, MALBA	VPC OMÍTKA S MALBOU
1.02	POKOJ 1	10,50	PVC	HLADKÁ OMÍTKA, MALBA	VPC OMÍTKA S MALBOU
1.03	OBÝVACÍ POKOJ S KK	32,22	PVC	HLADKÁ OMÍTKA, MALBA	VPC OMÍTKA S MALBOU
1.04	TECHNICKÁ MÍSTNOST	10,45	KER. DLAŽBA	HLADKÁ OMÍTKA, MALBA	VPC OMÍTKA S MALBOU
1.05	LOŽNICE	16,69	PVC	HLADKÁ OMÍTKA, MALBA	VPC OMÍTKA S MALBOU
1.06	POKOJ 2	10,39	PVC	HLADKÁ OMÍTKA, MALBA	VPC OMÍTKA S MALBOU
1.07	KOUPELNA	6,92	KER. DLAŽBA	HLADKÁ OMÍTKA, MALBA KERAM. OBKLAD V = 2000 MM	VPC OMÍTKA S MALBOU
1.08	WC	1,43	KER. DLAŽBA	HLADKÁ OMÍTKA, MALBA KERAM. OBKLAD V = 2000 MM	VPC OMÍTKA S MALBOU
1.09	CHODBA	7,88	PVC	HLADKÁ OMÍTKA, MALBA	VPC OMÍTKA S MALBOU

LEGENDA

- BROUŠENÉ KERAMICKÉ ZDIVO HELUZ PLUS 30 NA ZDÍCI TMEL
- BROUŠENÉ KERAMICKÉ ZDIVO HELUZ P15 30 NA ZDÍCI TMEL 10 MPa
- BROUŠENÉ KERAMICKÉ ZDIVO HELUZ PLUS 14 NA ZDÍCI TMEL
- BROUŠENÉ KERAMICKÉ ZDIVO HELUZ PLUS 11,5 NA ZDÍCI TMEL
- PŘÍČKOVKY YTONG NA ZDÍCI TMEL
- DŘEVĚNÉ SLOUPY PŘÍSTŘEŠKU - HOBLOVANÝ SMRK 200/200 MM

VÝPIS PŘEKLADŮ

OZN.	POPIS PŘEKLADU	ROZMĚRY D x V x Š	POČET KS
P1	OCELOVÝ PŘEKLAD 2 x I č. 22/3470 + BETON C 16/20	3470/250/270	1
P2	4 x NOSNÝ PŘEKLAD HELUZ 23,8 - 250	2500/250/300	3
P3	4 x NOSNÝ PŘEKLAD HELUZ 23,8 - 200	2000/250/300	5
P4	4 x NOSNÝ PŘEKLAD HELUZ 23,8 - 300	3000/250/300	1
P5	4 x NOSNÝ PŘEKLAD HELUZ 23,8 - 225	2250/250/300	1
P6	4 x NOSNÝ PŘEKLAD HELUZ 23,8 - 150	1500/250/300	1
P7	OCELOVÝ PŘEKLAD 2 x I č. 16/4000 + BETON C 16/20	4000/160/300	1
P8	4 x NOSNÝ PŘEKLAD HELUZ 23,8 - 175	1750/250/300	1
P9	PŘEKLAD HELUZ 11,5 - 125	1250/71/115	3
P10	PŘEKLAD HELUZ 14 - 125	1250/71/140	1
P11	OCELOVÝ PŘEKLAD 2 x I č. 18/2000 + BETON C 16/20	2100/250/300	1

POZNÁMKA

- (PS)** PŮDNÍ SCHODY JAP - ARISTO PP 700/1200
- ZAST. PLOCHA DOMU VČ. EPS 200 MM = 141,67 m²
- (V1)** KOUPELNOVÝ VENTILÁTOR S AUTOMATICKOU ŽALUZÍÍ DO POTRUBÍ PVC DN 100 VYVEDĚNÉHO DO PŮDY. POTRUBÍ V POLYSTYRENU RÁDNĚ OBALIT SKELNOU VATOU. POTRUBÍ VYVĚST 200 MM NAD POLYSTYREN A OPATŘIT HO SÍTKOU PROTI HMYZU