

0 0,5 [m]

Půdorys koupelny 1:20  
var. B

PROJEKT Byt Letňany  
Málkovského 583


INVESTOR Lagronovi


VYPRACOVAL DI Karel Hausenblas

STUPEŇ Návrh

DATUM 15.8.2016

FORMÁT A4

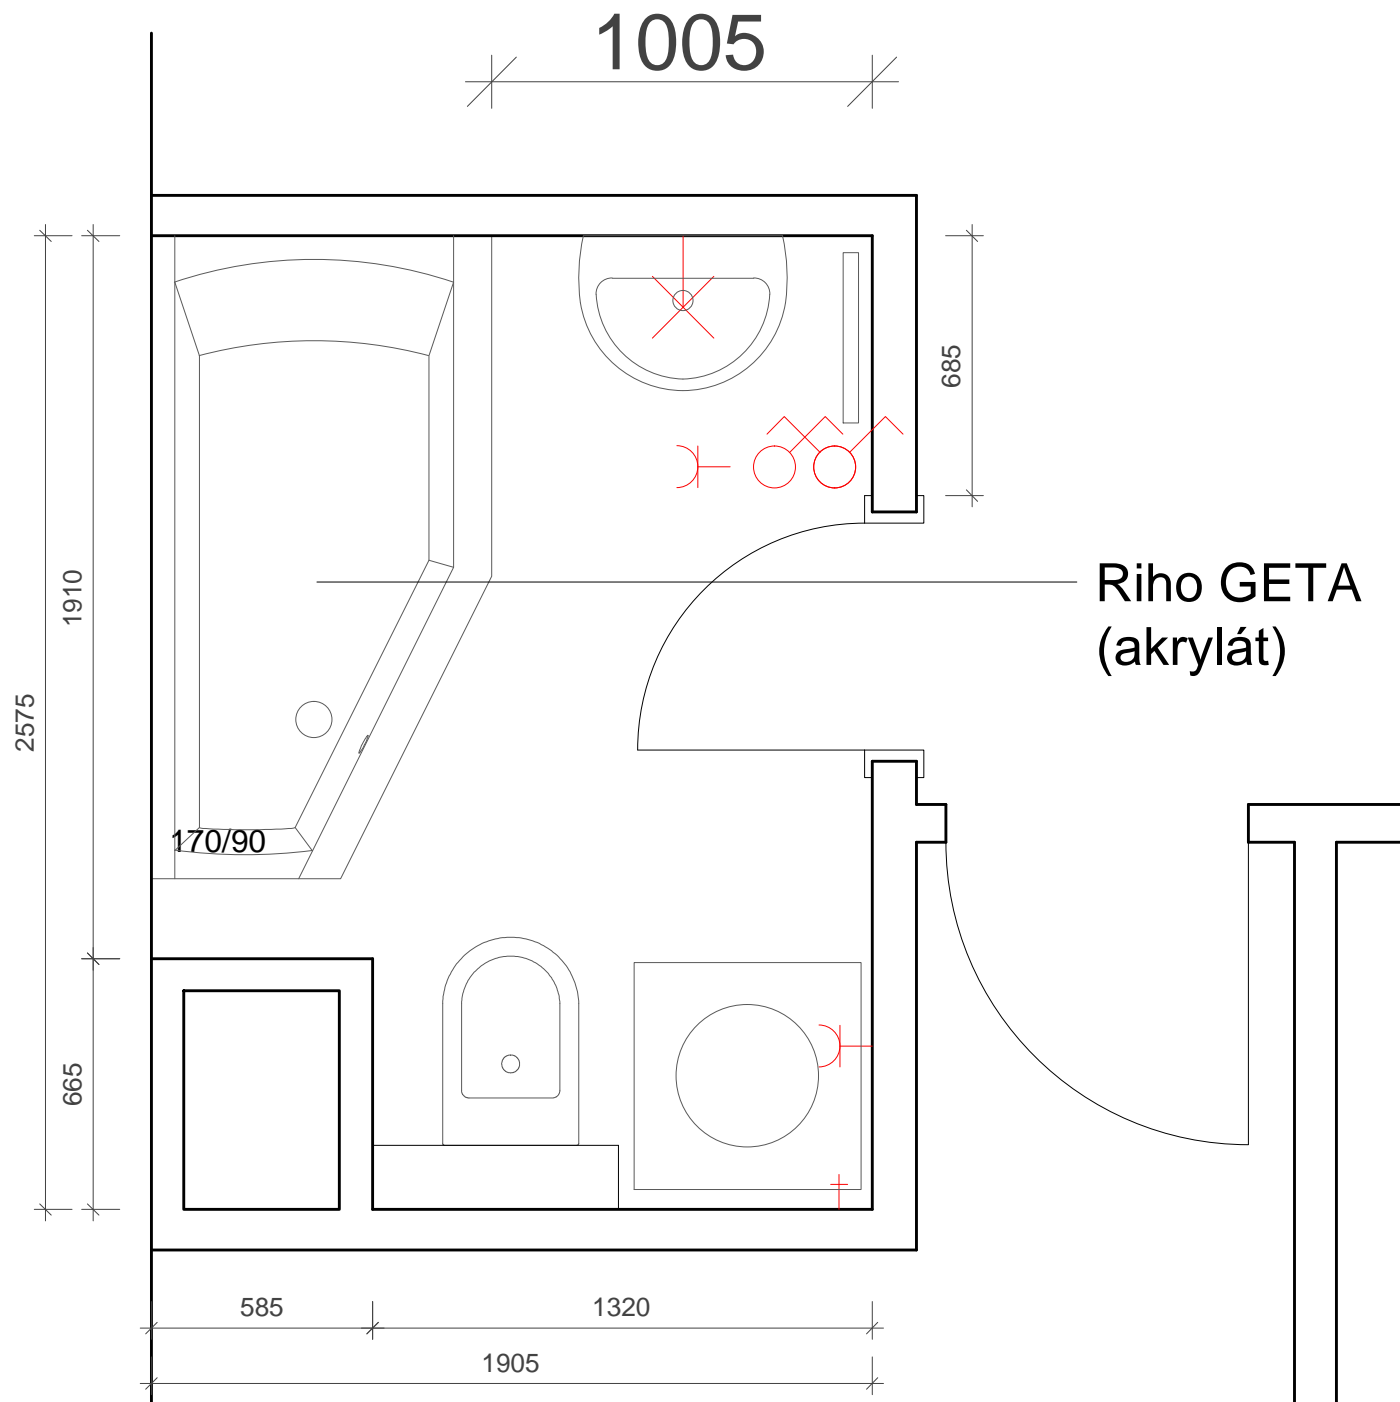

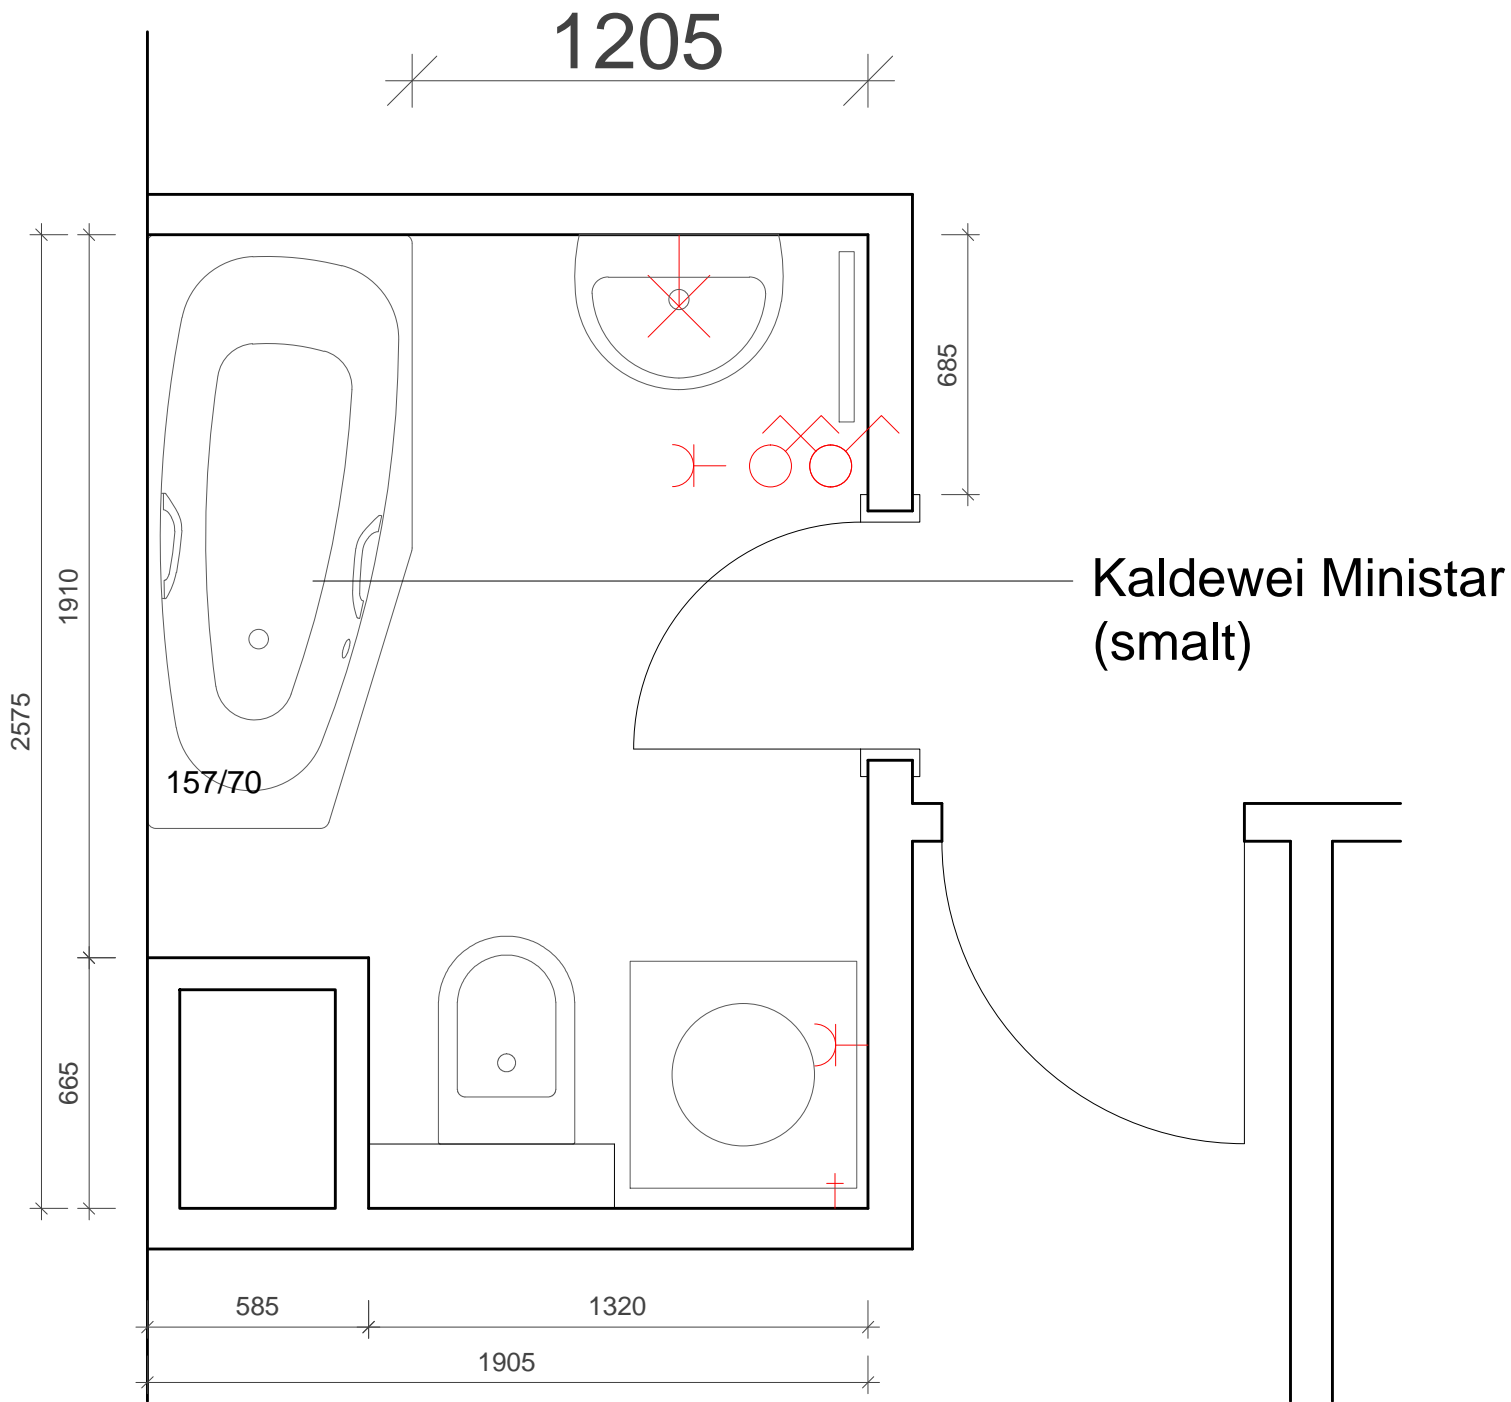

**Půdorys koupelny 1:20  
var. B**

PROJEKT **Byt Letňany**  
Málkovského 583

INVESTOR Lagronovi

VYPRACOVAL DI Karel Hausenblas

STUPEŇ Návrh

DATUM 15.8.2016

FORMÁT A4

0 0,5 [m]

**Půdorys koupelny 1:20  
var. B**

**PROJEKT** Byt Letňany  
Málkovského 583

**INVESTOR** Lagronovi

**VYPRACOVAL** DI Karel Hausenblas

**STUPEŇ** Návrh

**DATUM** 15.8.2016

**FORMÁT** A4

