


DŘEVĚNÉ PRVKY (borovice)

č.	položka	druh	rozměr (mm)	ks	poznámka
01	postel - noha	hranol	40/100/1650	4	přichyceno vruty do hmoždinek (chem. kotvy) ve zdech
	postel - rám				
02	nosný rám	hranol	40/100/2000	2	přichyceno vruty do hmoždinek (chem. kotvy) ve zdech
	deska	hranol	40/100/800	5	konstrukce rámu a ostatních dřevěných konstrukcí vzájemně prošroubovány nebo čepovány
		(palubky?)	20/800/2000	1	
03	postel - obložky	spárovka	20/240/2000	1	přichyceno vruty do rámu postele
		spárovka	20/240/830	1	přední hrany zaobleny (R20)
04	postel - zábradlí	hranol	20/40/2000	1	
		hranol	20/40/800	1	
	žebříkové schody				
05	bočnice	prkno	22/120/2100	2	
	stupně	prkno	20/100/600	5	bukové prahy?
	horní tyč	tyčovina	Ø30, dl.60	1	
	skříň (1 ks)		600/600/2630	1	
	boční stěny	spárovka	22/470/2630	1	nutno podrobně upřesnit na místě
		spárovka	22/250/2630	1	
06	nosný rám	hranol	50/80/2630	2	
		hranol	50/50/2630	2	
		hranol	50/100/500	6	
	police	spárovka	20/550/600	5	
	tyč na ramínka	tyčovina	Ø30, dl.60	1	
	regály				
07	police	spárovka	20/200/300	7	
		spárovka	20/285/740	7	
		látě	20/40	12 m	
	knihovna				
08		prkno	25/250/1750	2	
		spárovka	20/250/670	6	

všechny rozměry je třeba upřesnit na místě, konstrukční detaily upřesni dodavatel

ZÁPADNÍ STĚNA

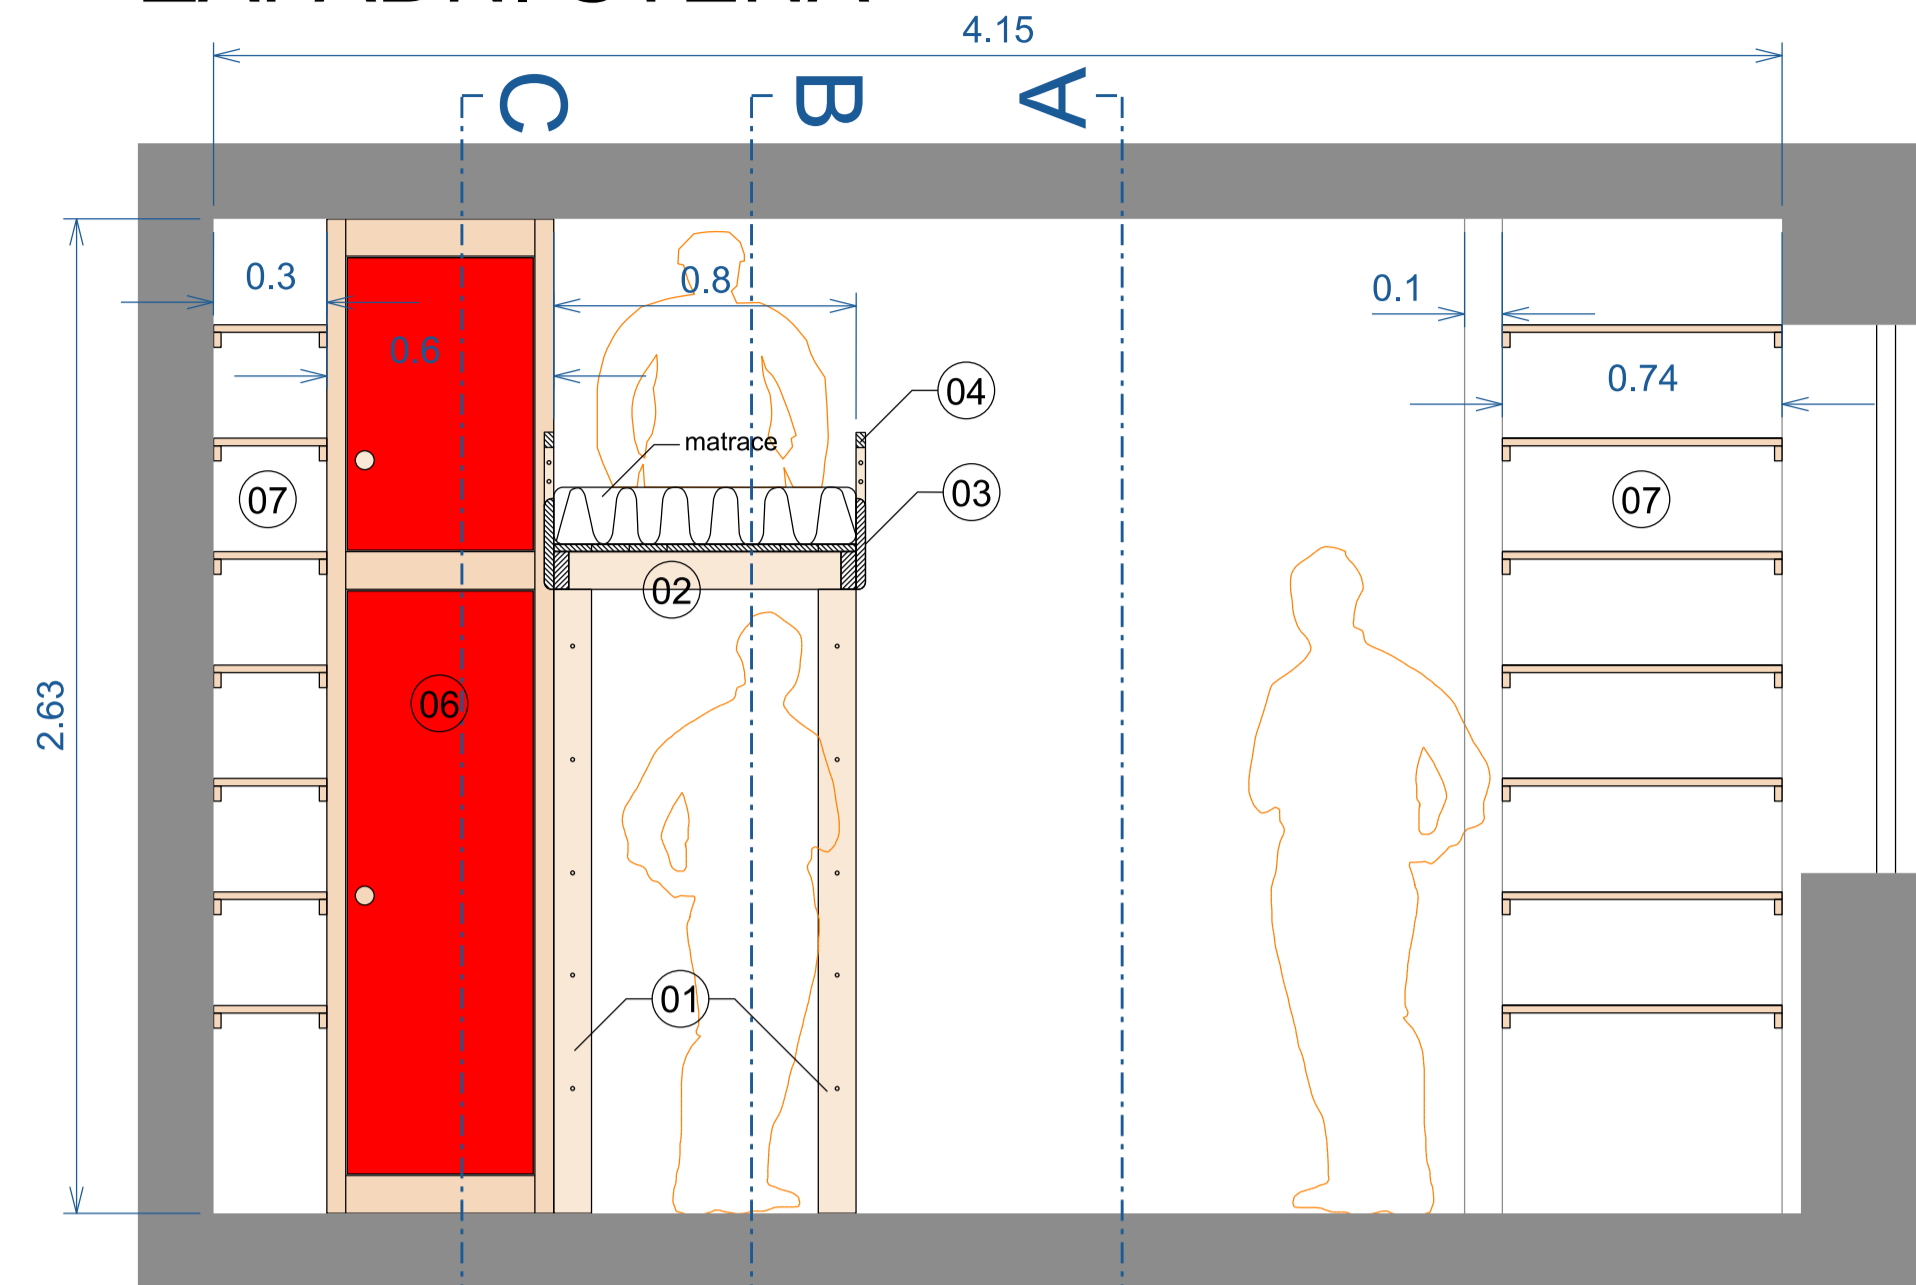

DĚTSKÝ POKOJÍK
KRISTÝNKA LEJČAROVÁ

SRPEN 2016

