



POHLED M 1:25

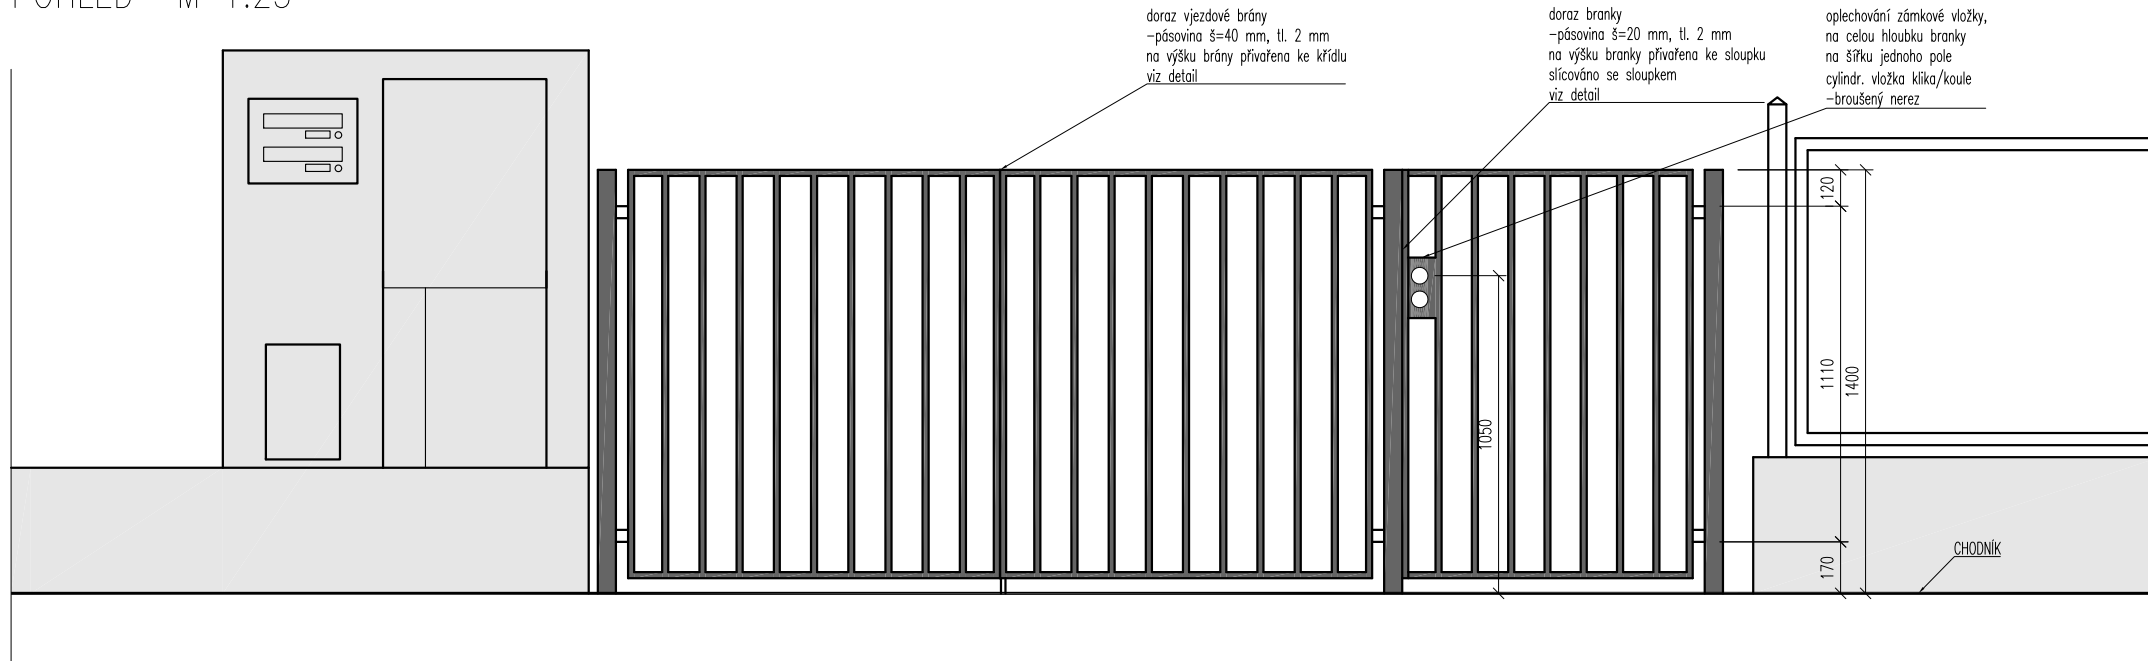


PŮDORYS M 1:25

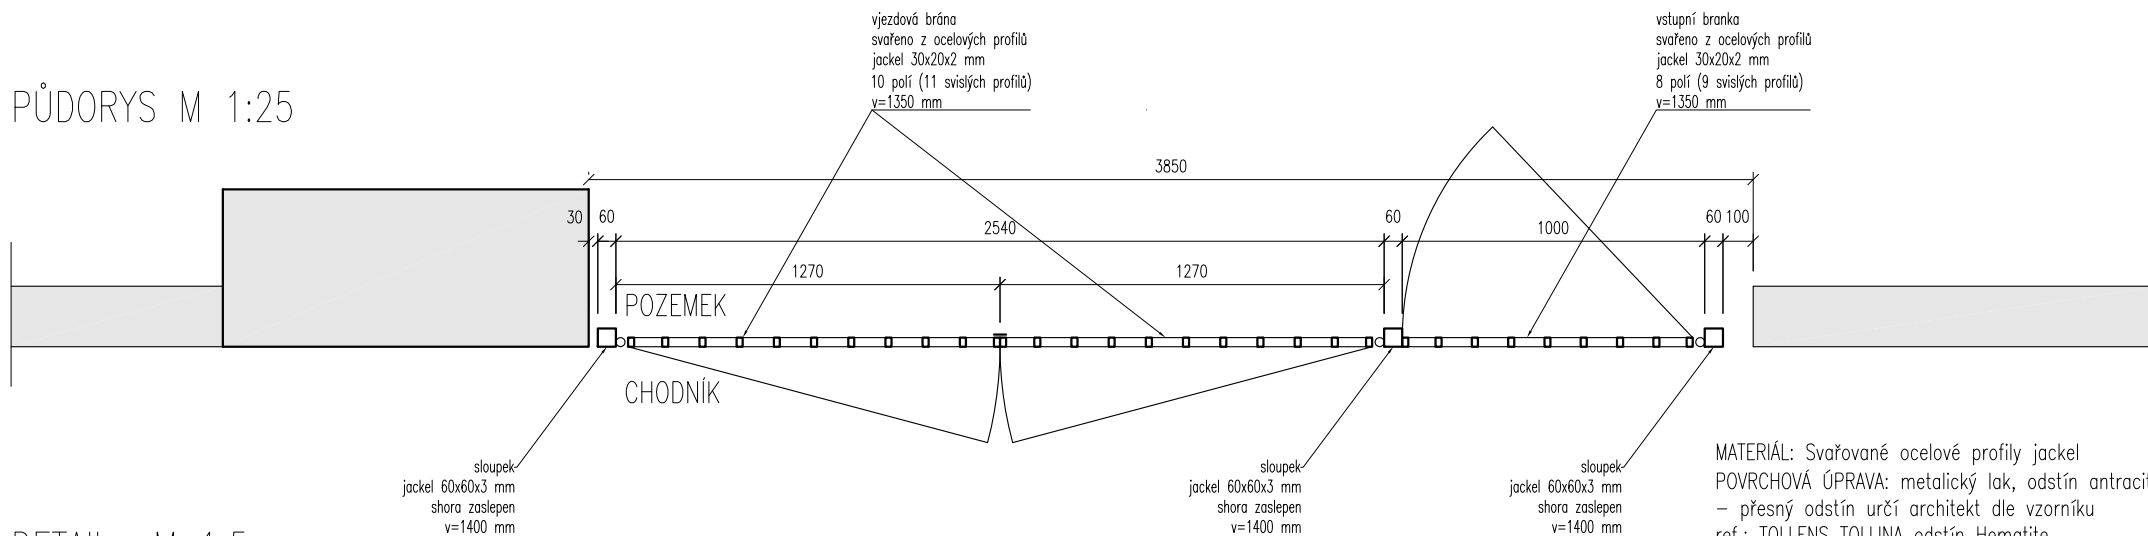


DETAIL M 1:5

DETAIL: doraz branky

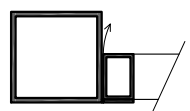

DETAIL: doraz vjezdové brány

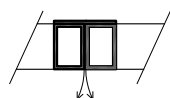

POZN.: Rozměry jsou pouze orientační, přesné rozměry budou zaměřeny na stavbě.
Způsob zavírání vjezdové brány bude dořešen s dodavatelem

Dílečná dokumentace bude předložena architektovi ke schválení.

ZIMÁKOVA 583/20 – VSTUPNÍ BRANKA A VJEZDOVÁ BRÁNA