POHLED A - SKŘÍŇ „STĚNA"
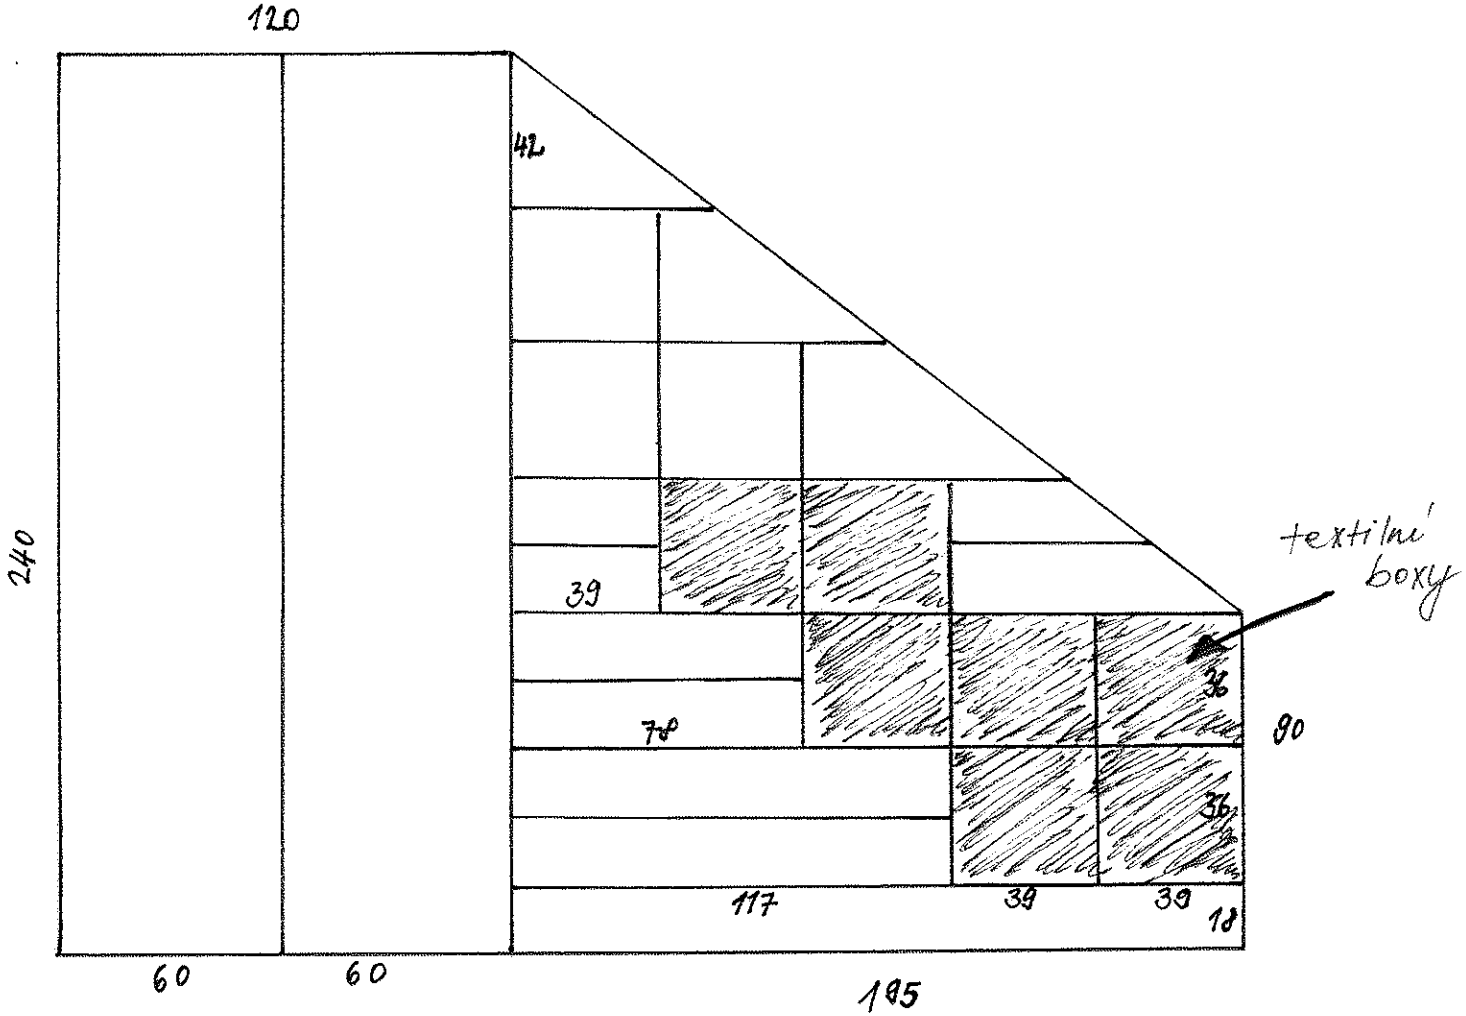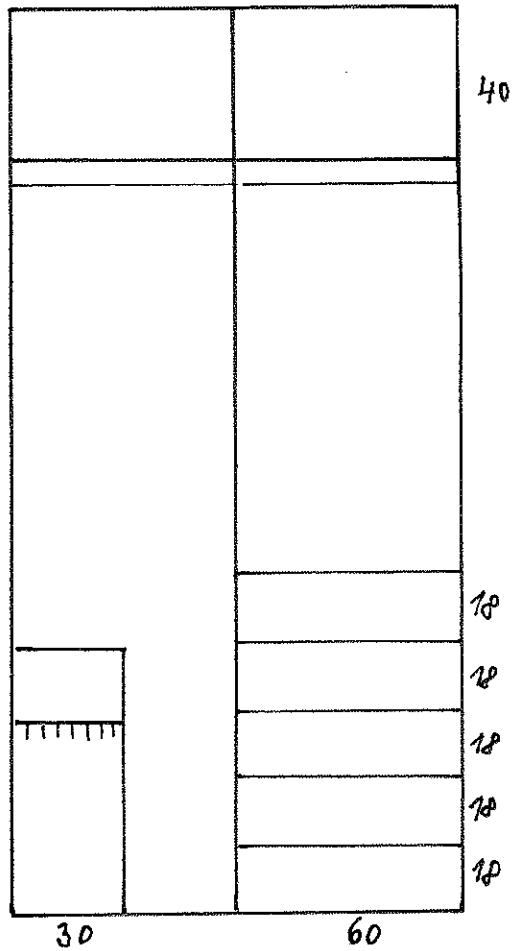
M1:20