


# ŘEZ B-B

1:20

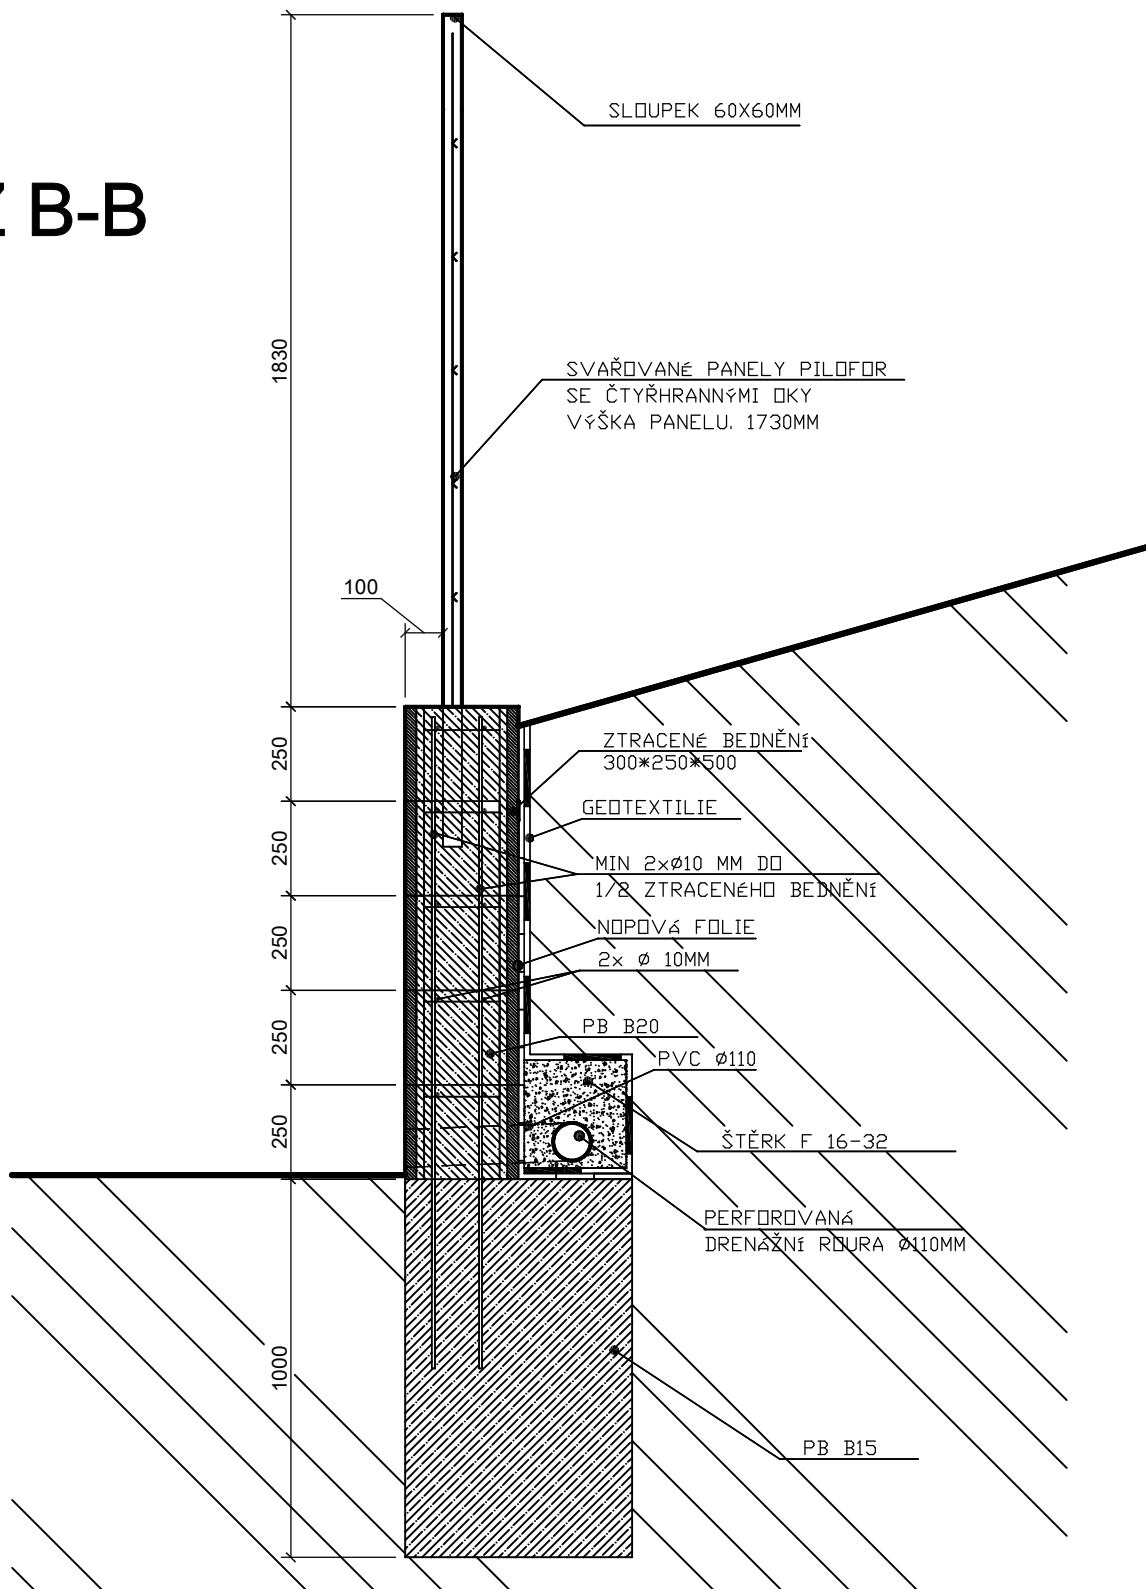

KONTROLOVAL: <b>ING. STANISLAV ZDENĚK</b>	PODPIS:	PROJEKCE STAVEB <b>ING. S. ZDENĚK</b> MNICHOVICE 251 64	
KRESLIL: <b>STANISLAV ZDENĚK</b>	PODPIS:		
MÍSTO STAVBY: <b>STRANČICE 251 63, K PÍSKOVNĚ 556</b>	DATUM: <b>7.11.2016</b>	MĚŘÍTKO: <b>1:20</b>	
STAVBA: <b>OPLOCENÍ POZEMKU U RD</b> <b>Č.PARC.:143/50</b>	ÚČEL: <b>PD PRO SP</b>	Č.ZAKÁZKY: <b>2016/29</b>	
	Č. VÝKRESU: <b>4</b>		
INVESTOR: <b>VYTLAČIL DANIEL A VYTLAČILOVÁ ZDEŇKA</b> <b>K PÍSKOVNĚ 556, 25163 STRANČICE</b>	VÝKRES: <b>ŘEZ: B- B</b>		