


# VZOROVÉ POLE DRÁTĚNÉHO PLOTU S POZEMKEM Č. PARC.:143/51

## POHLED

1:20

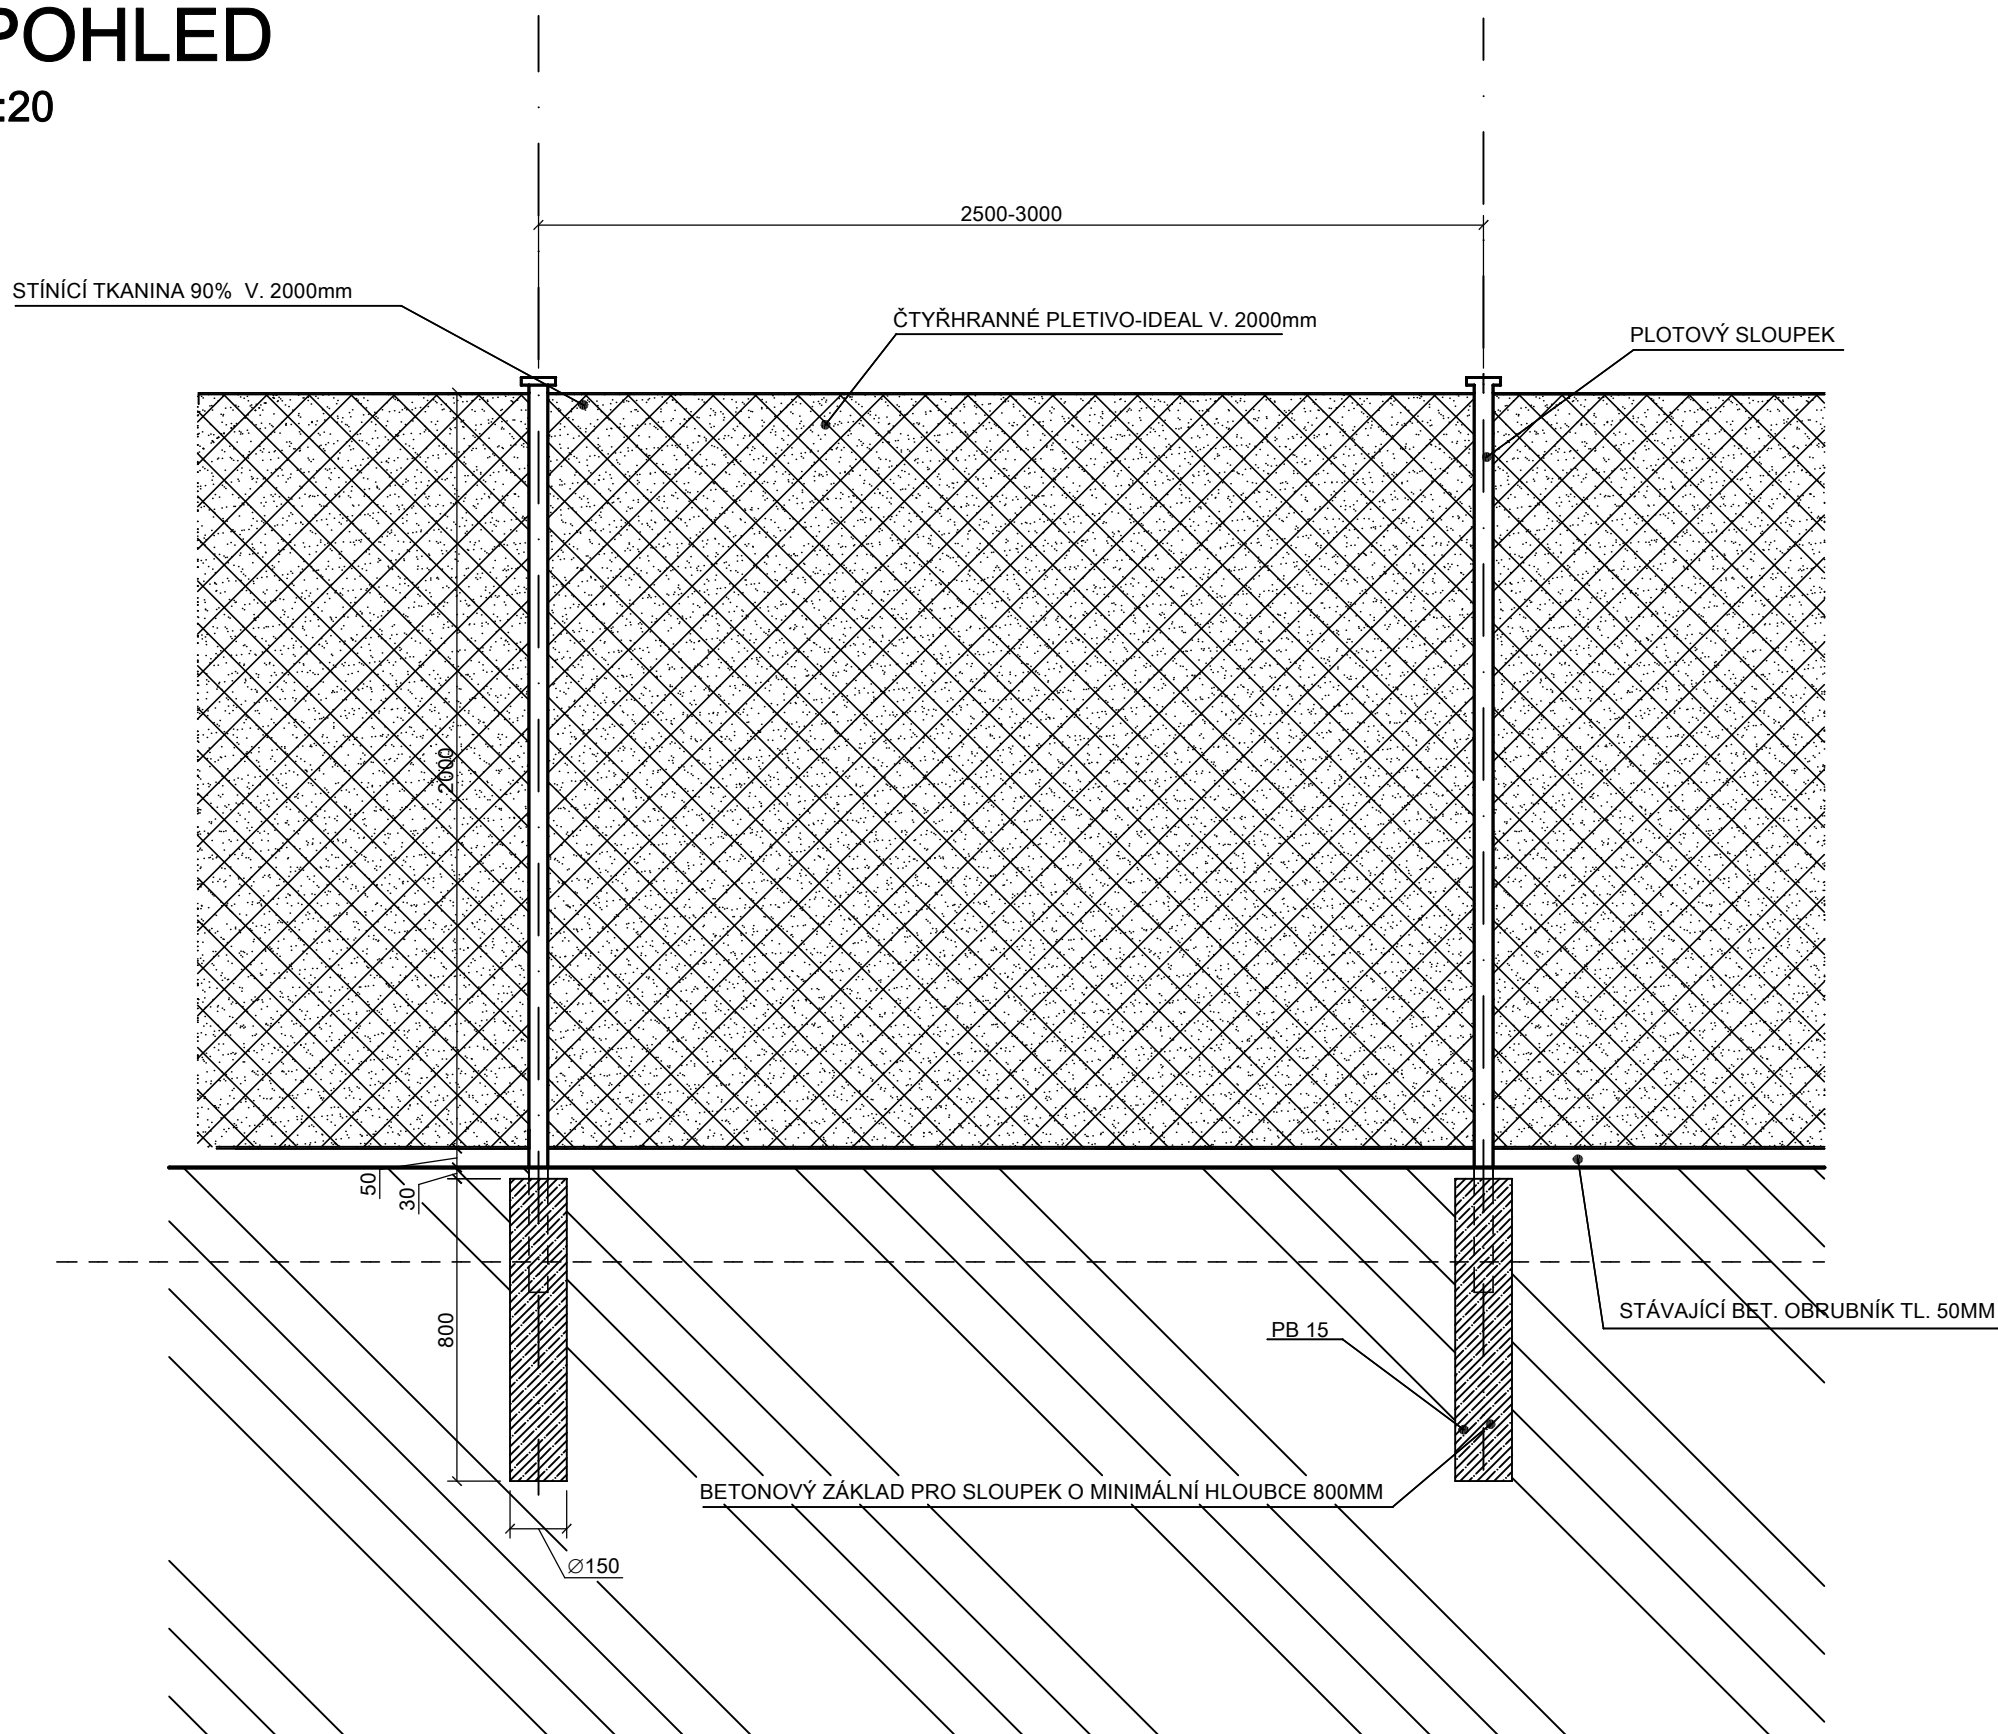

KONTROLOVAL: ING. STANISLAV ZDENĚK	PODPIS:	PROJEKCE STAVEB ING. S. ZDENĚK MNICHOVICE 251 64	
KRESLIL: STANISLAV ZDENĚK	PODPIS:	DATUM: 7.11.2016	MĚŘÍTKO: 1:20
MÍSTO STAVBY: STRANČICE 251 63, K PÍSKOVNĚ 556		ÚČEL: PD PRO SP	Č.ZAKÁZKY: 2016/29
STAVBA: <b>OPLOCENÍ POZEMKU U RD Č.PARC.:143/50</b>		Č. VÝKRESU: 7	
INVESTOR: VYTLAČIL DANIEL A VYTLAČILOVÁ ZDEŇKA K PÍSKOVNĚ 556, 25163 STRANČICE		VÝKRES: VZOROVÉ POLE	