


ŘEZ C-C

1:20

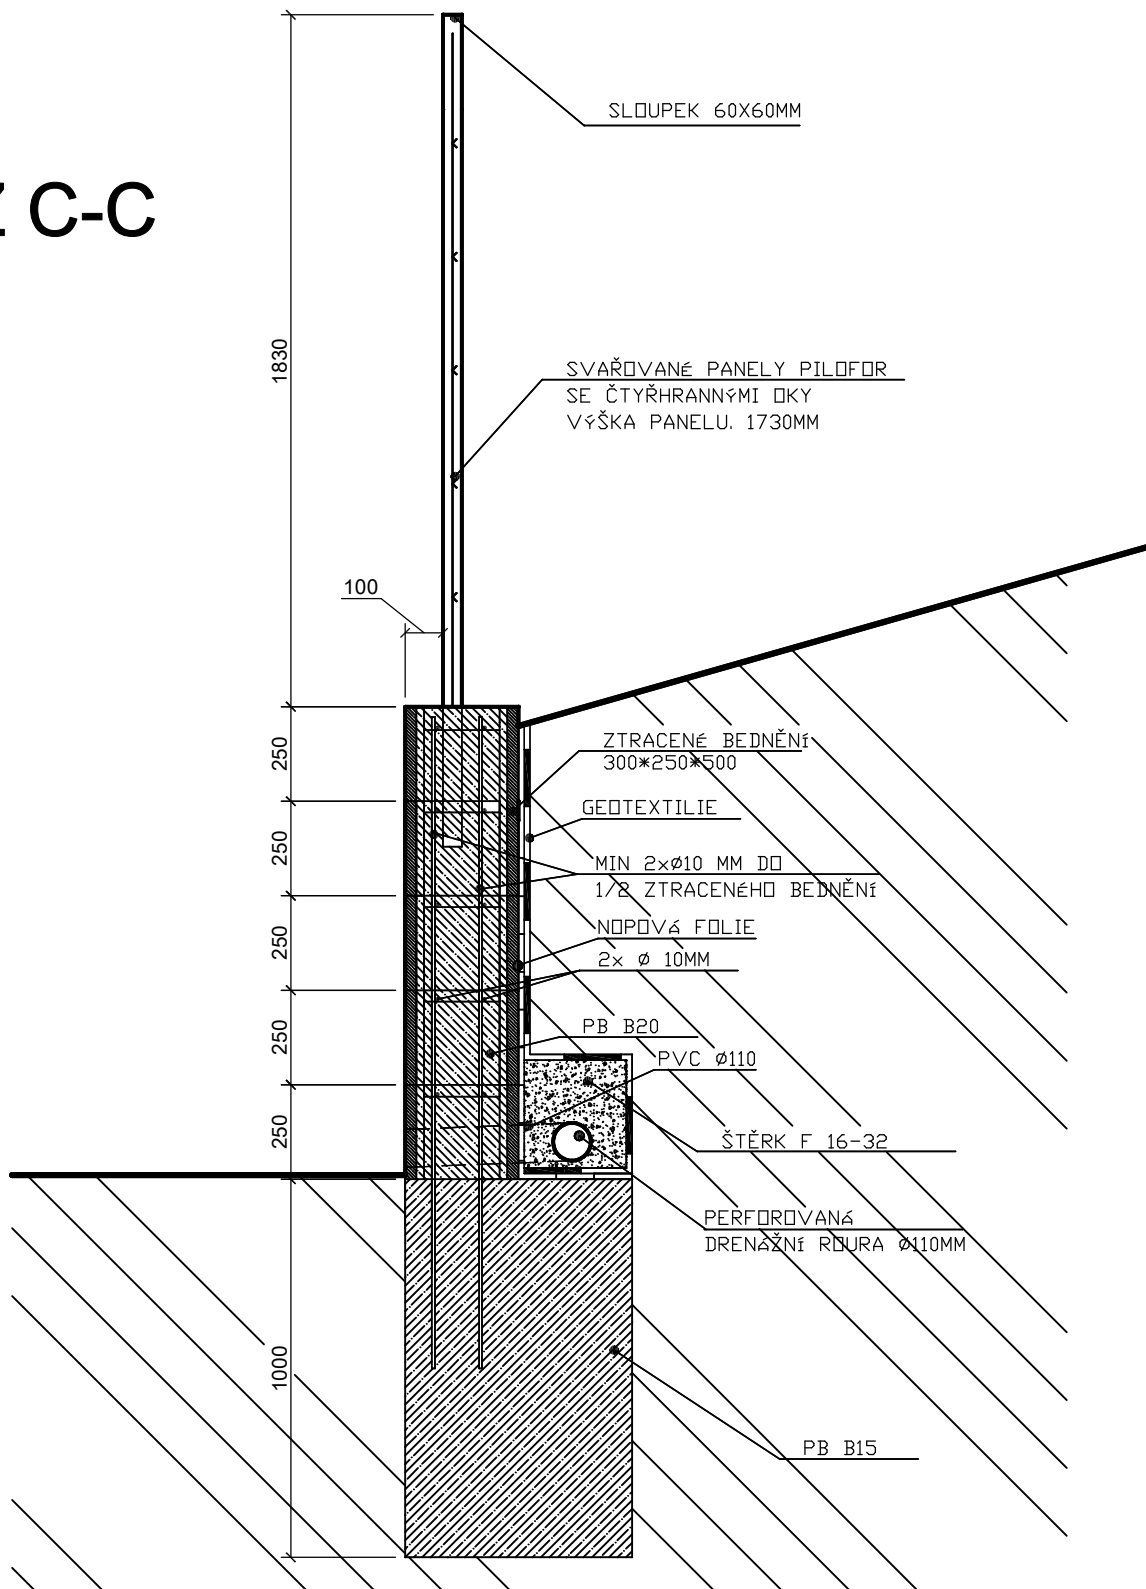

KONTROLOVAL: ING. STANISLAV ZDENĚK	PODPIS:	PROJEKCE STAVEB ING. S. ZDENĚK MNICHOVICE 251 64	
KRESLIL: STANISLAV ZDENĚK	PODPIS:		
MÍSTO STAVBY: STRANČICE 251 63, K PÍSKOVNĚ 556	DATUM: 7.11.2016	MĚŘÍTKO: 1:20	
STAVBA: OPLOCENÍ POZEMKU U RD Č.PARC.:143/50	ÚČEL: PD PRO SP	Č.ZAKÁZKY: 2016/29	
	Č. VÝKRESU: 6		
INVESTOR: VYTLAČIL DANIEL A VYTLAČILOVÁ ZDEŇKA K PÍSKOVNĚ 556, 25163 STRANČICE	VÝKRES: ŘEZ: C-C		