ŘEZ A-A

1:20

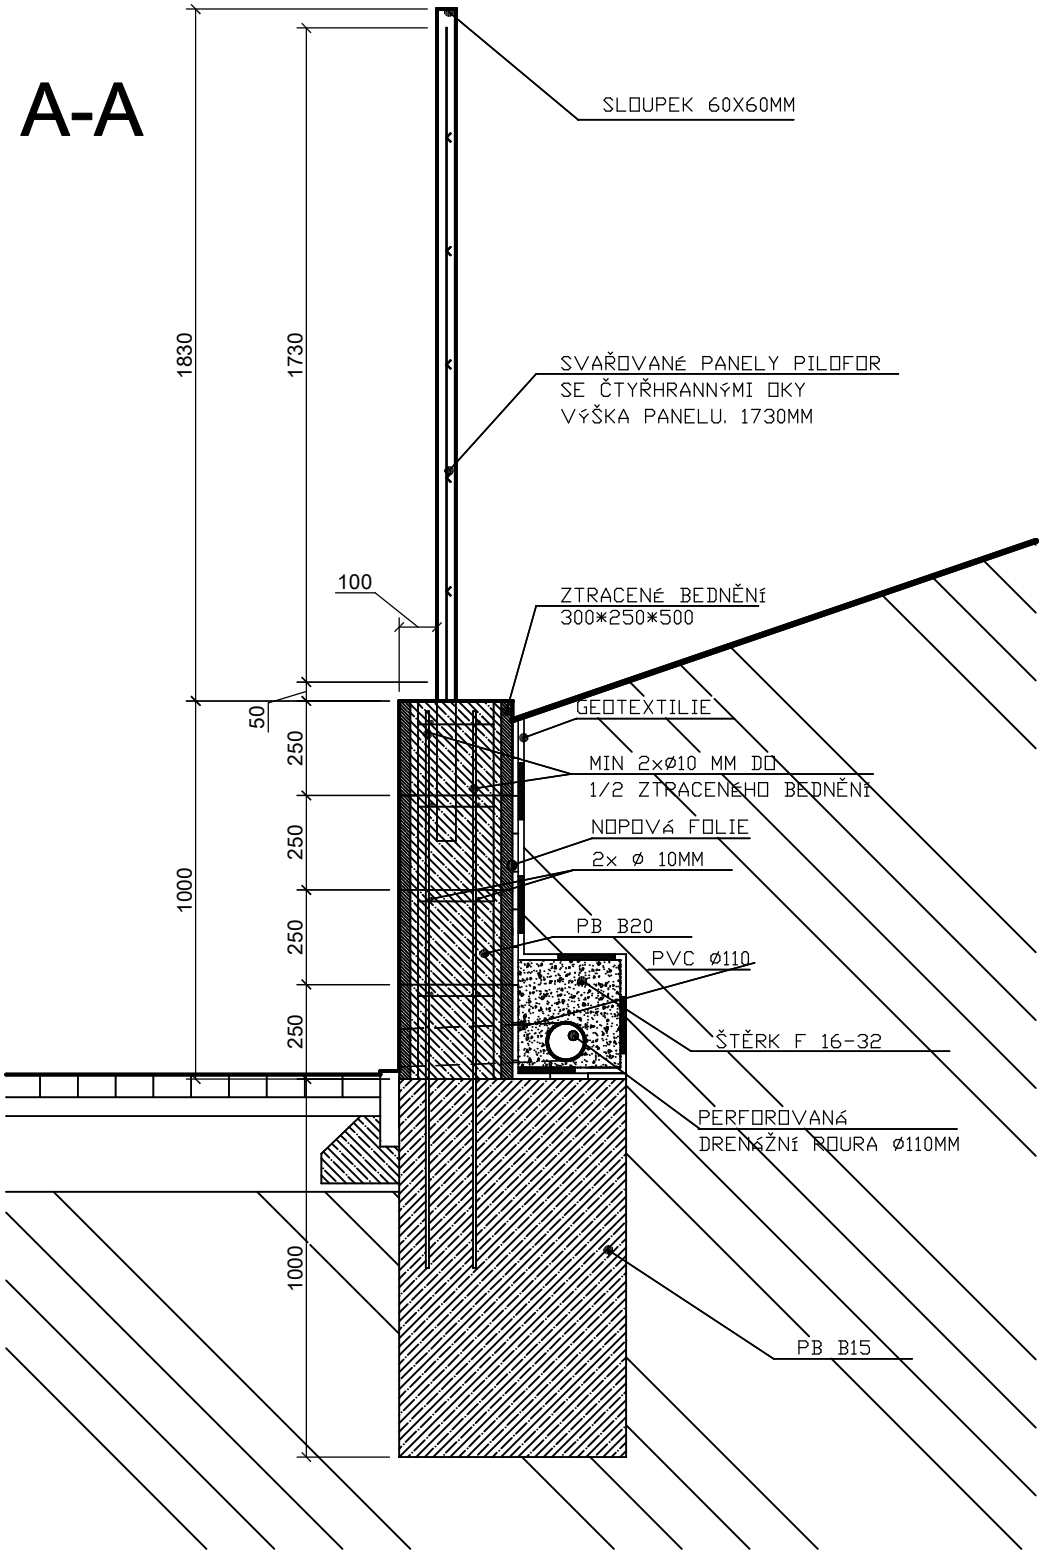

KONTROLOVAL: ING. STANISLAV ZDENĚK	PODPIS:	PROJEKCE STAVEB ING. S. ZDENĚK MNICHOVICE 251 64
KRESLIL: STANISLAV ZDENĚK	PODPIS:	
MÍSTO STAVBY: STRANČICE 251 63, K PÍSKOVNĚ 556		DATUM: 7.11.2016 / MĚŘÍTKO: 1:20
STAVBA: **OPLOCENÍ POZEMKU U RD** **Č.PARC.:143/50**		ÚČEL: PD PRO SP / Č.ZAKÁZKY: 2016/29 Č. VÝKRESU: 2
INVESTOR: VYTLAČIL DANIEL A VYTLAČILOVÁ ZDEŇKA K PÍSKOVNĚ 556, 25163 STRANČICE		VÝKRES: ŘEZ: A - A