


VÝUKOVÁ VERZE ARCHICADU

TABULKA MÍSTNOSTÍ

Č.	NÁZEV MÍSTNOSTÍ
304	VSTUPNÍ CHODBA
305	KOUPELNA
306	WC
307	DĚTSKÝ POKOJ
308	LOŽNICE
310	OBYVÁK S KUCHYNÍ

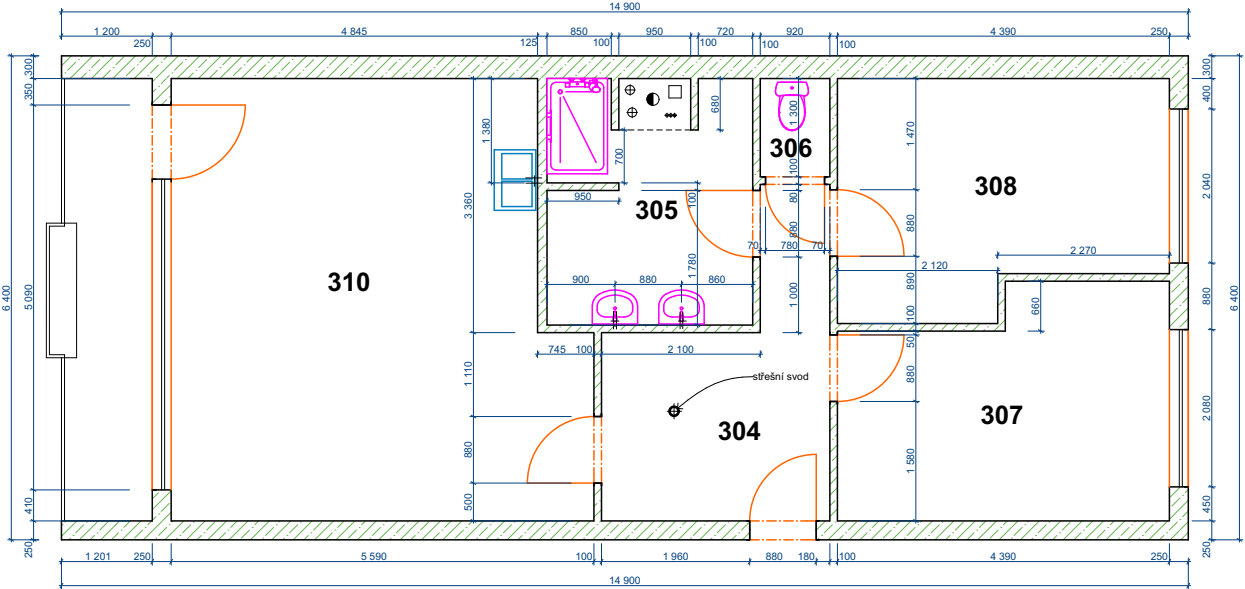

HILBERT INTERIÉRY s.r.o., POBŘEŽNÍ 249/46, 186 00 PRAHA 8 KARLÍN		Hilbert <i>interiéry</i>
ZODP. PROJEKTANT	JIŘÍ HILBERT	
VYPRACOVAL		MIROSLAV HILBERT
INVESTOR		JAN STANIČEK
REKONSTUKCE BYTU V 3.NP		
K ZAHRÁDKÁM 994/7, 155 00 PRAHA 5 STODŮLKY		
NOVÝ STAV		
FORMÁT A4	DATUM 30. ŘÍJNA 2016	STUPEŇ PROJEKT
MĚŘÍTKO 1:100		Č. ZAKÁZKY 256/2016
		Č. VÝKRESU P01