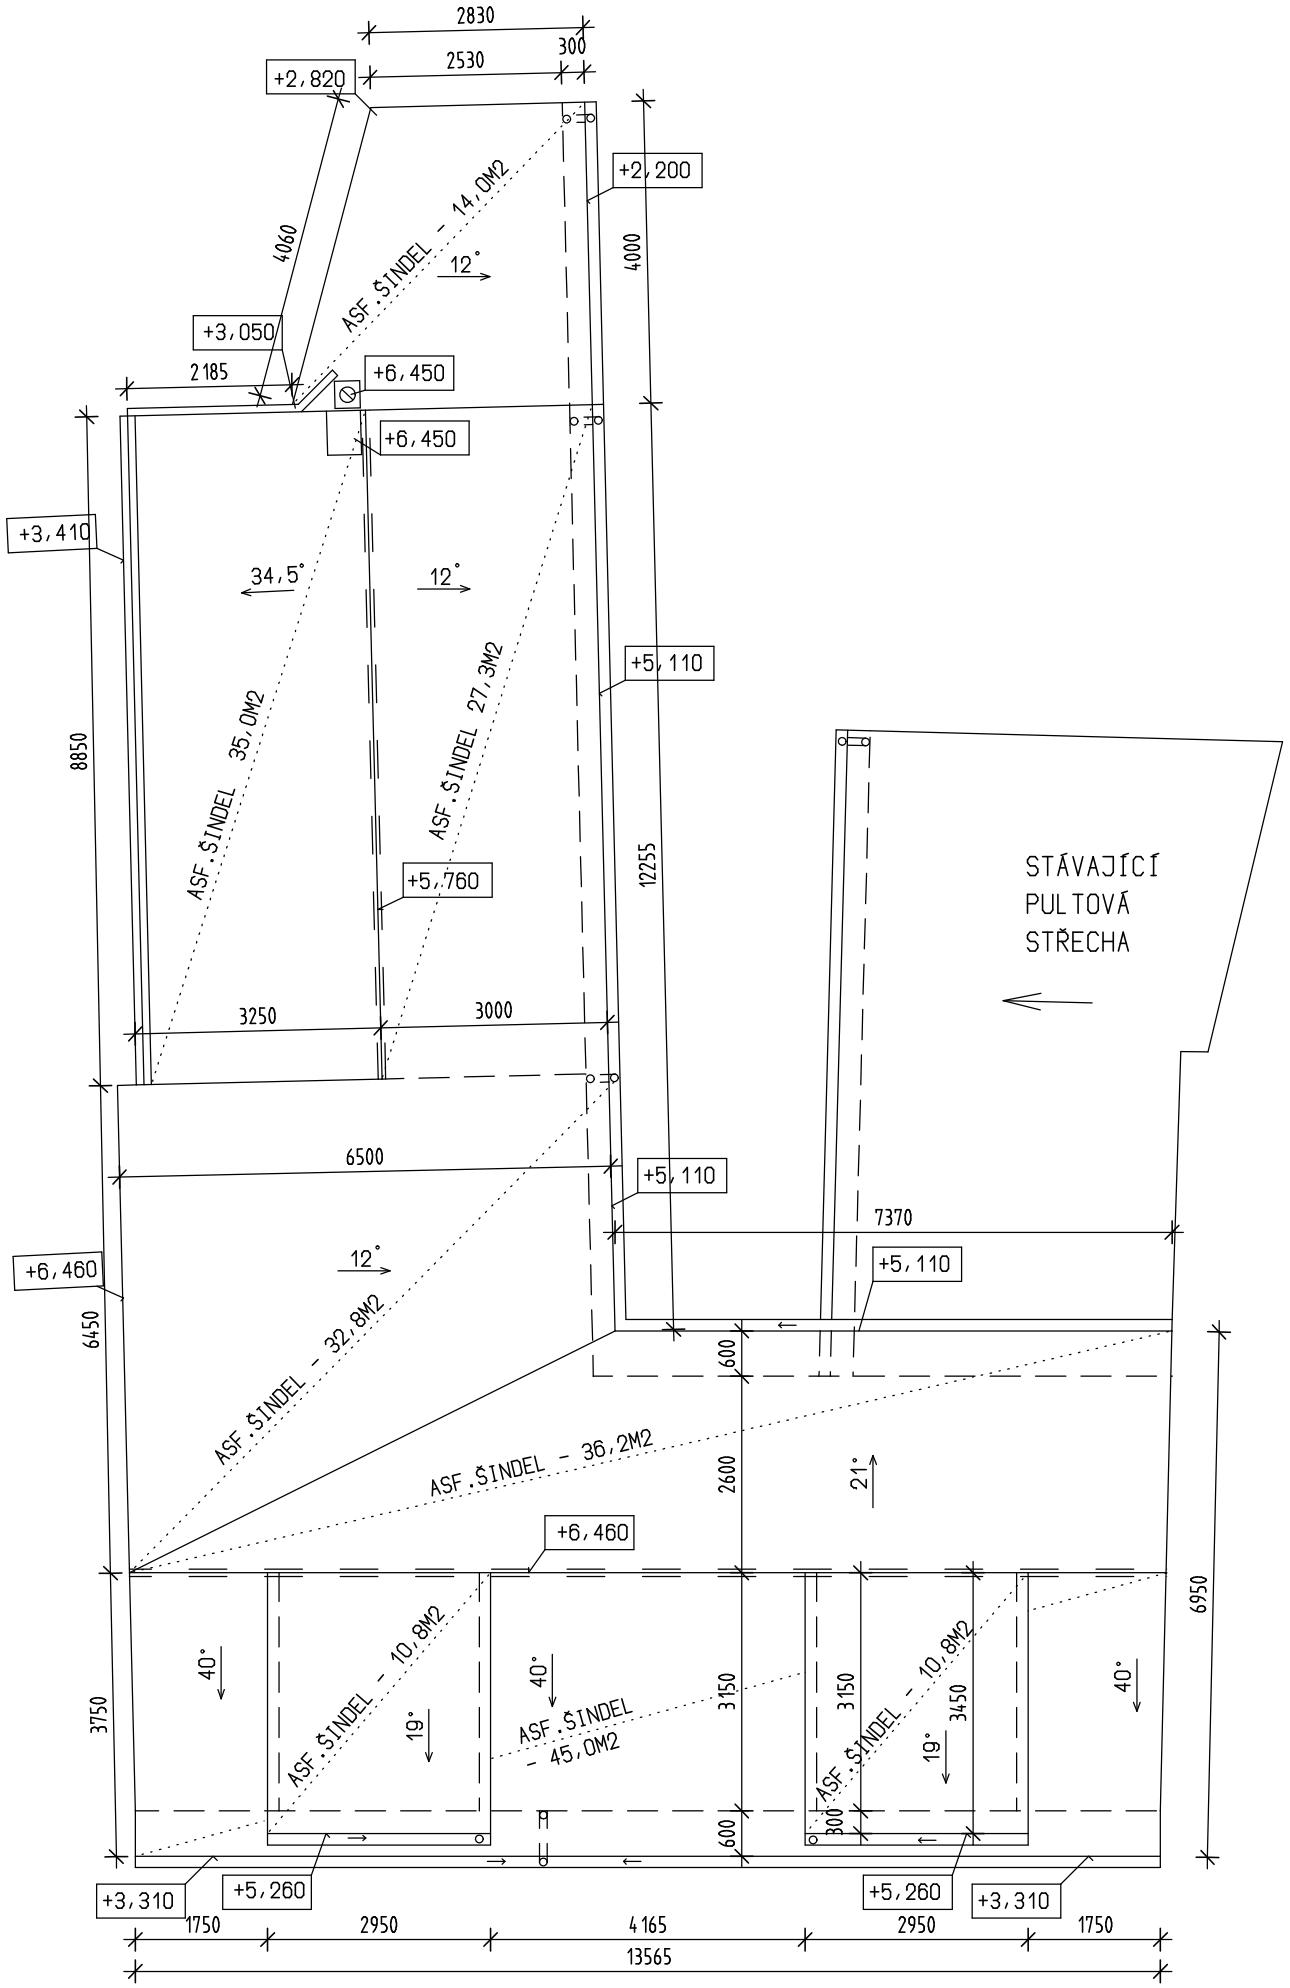

ASFALTOVÝ STŘEŠNÍ ŠINDEL - 211,9M2
SKLADBA STŘECHY - VIZ VÝKR. ŘEZŮ
PŘÍVOD VZDUCHU POD KRYTINU - PŘÍVODNÍ OKAPNÍ VĚTRACÍ PÁS - 59,0BM
ODVOD VZDUCHU POD HŘEBENEM (U SEDLOVÉ I PULTOVÉ STŘECHY)
- HŘEBENOVÝ VĚTRACÍ PÁS - 33,5BM
VŠECHNY TYPOVÉ DOPL?KY STŘECHY (VĚTRACÍ PÁSY, VĚTRACÍ KOMÍNKY
A SNĚHOVÉ ZACHYTÁVAČE) BUDOU INSTALOVÁNY V SOULADU S TECHNICKÝMI
POKYNY VÝROBCE STŘEŠNÍ KRYTINY!

VYPRACOVAL:	Ing. Stanislava Brichtová		Ing. Stanislava Brichtová Závistě 346, 696 05 Milotice IČ.74429051, TEL.724 593 313 email: s.brichtova@seznam.cz	
ZODP. PROJEKTANT:	Ing. Stanislava Brichtová			
INVESTOR:	Lenka a Martin Gengelovi			
	Hlavní 335, 696 04 Svatobořice-Mistřín			
MÍSTO STAVBY:	k.ú. Svatobořice, parc. č. 865 a 866		DATUM:	01/2015
AKCE:	PŮDNÍ VESTAVBA A PŘÍSTAVBA RODINNÉHO DOMU Č.P. 335, SVATOBOŘICE-MISTŘÍN D.1. SO 01 - PŮDNÍ VESTAVBA A PŘÍSTAVBA RD D.1.1. STAVEBNĚ ARCHITEKTONICKÉ ŘEŠENÍ		STUPEŇ:	DSP
			FORMÁT:	A3
			ČÍSLO ZAK.:	27/2014
			MĚŘÍTKO:	1:100
OBSAH VÝKRESU:	STŘECHA		Č. VÝKRESU: 06	Č. PARÉ: