


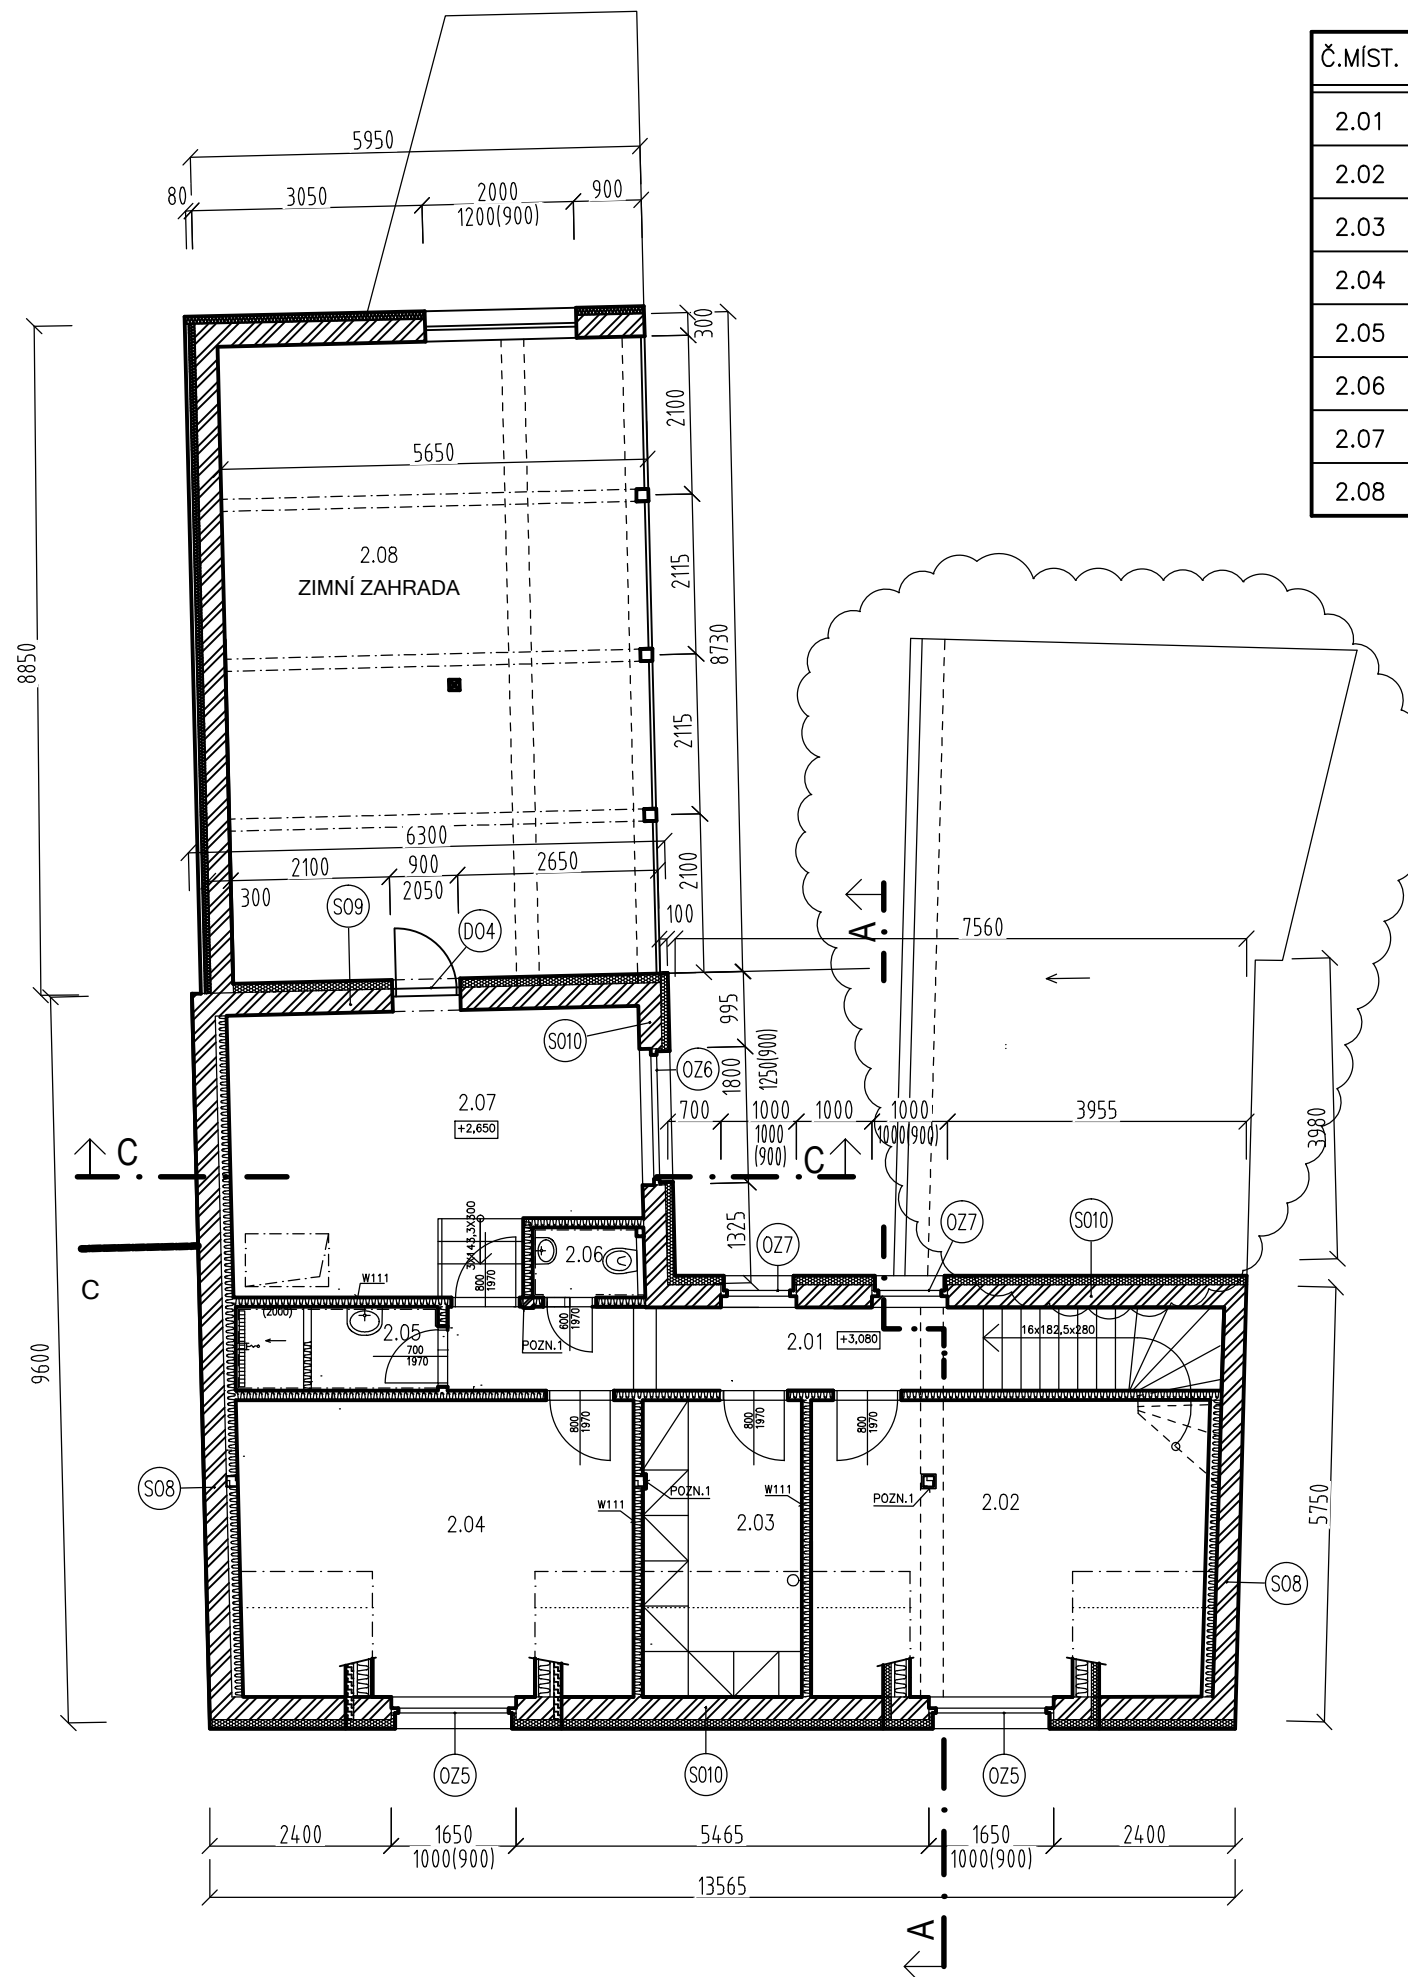

### LEGENDA MÍSTNOSTÍ :

Č.MÍST.	ÚČEL MÍSTNOSTI	PLOCHA (m <sup>2</sup> )	PODLAHA	ZVL. POVRCHOVÁ ÚPRAVA
2.01	CHODBA +SCHODIŠTĚ	11,33	DŘEVĚNÁ (LAMINÁTOVÁ) PLOVOUCÍ PODLAHA	PODLAHOVÁ LIŠTA
2.02	POKOJ	20,49		
2.03	ŠATNA	8,25		
2.04	POKOJ	20,45		
2.05	KOUPELNA	2,97	KERAMICKÁ DLAŽBA	KERAM. OBKLAD V.2000MM
2.06	WC	1,36		
2.07	LOŽNICE	19,00	DŘEVĚNÁ (LAMINÁTOVÁ) PLOVOUCÍ PODLAHA	PODLAHOVÁ LIŠTA
2.08	ZIMNÍ ZAHRADA	47,20	HLAZENÝ BETON	



### LEGENDA NOVÝCH KONSTRUKCÍ A MATERIÁLŮ

-  NOVÝ ZATEPLOVACÍ SYSTÉM OBVODOVÝCH STĚN  
IZOLANTEM ZE ŠEDÉHO FASÁDNÍHO EPS TL. 120MM
-  ZDIVO Z TVÁRNIC YTONG P2-400 TL. 300MM NA MALTU YTONG

0,000=STÁVAJÍCÍ PODLAHA 1.NP  
 SOUŘADNICOVÝ SYSTÉM: JTSK  
 VÝŠKOVÝ SYSTÉM: BALT p.v. S

ZODP. PROJEKTANT:	VYPRACOVAL:	Ing. David Bužek Ivana Javora 3319/46 697 01 Kyjov IČO:74752456 tel.: +420 777 909 690 email: ing.david.buzek@seznam.cz
ING. DAVID BUŽEK	ING. DAVID BUŽEK	
OKRES:	HODONÍN	OBEC: SVATOBORČICE-MISTRŮN
INVESTOR:	MARTIN GENĚLA, HLAVNÍ 335/123, 696 04 SVATOBORČICE-MISTRŮN	
PROJEKT:	STAVEBNÍ ÚPRAVY RD VE SVATOBORČICÍCH-MISTRŮNĚ	
STATUS DOK.	DOKUMENTACE PRO PROGRAM "NOVÁ ZELENÁ ÚSPORÁM"	
NOVÝ STAV-PŮDORYS 2.NP		FORMÁT: A3
		DATUM: 06/2016
		MĚŘITKO: 1:100
		ZAK. ČÍSLO: 16052016
		ČÍSLO VÝKRESU: B.3b