


STŘECHA

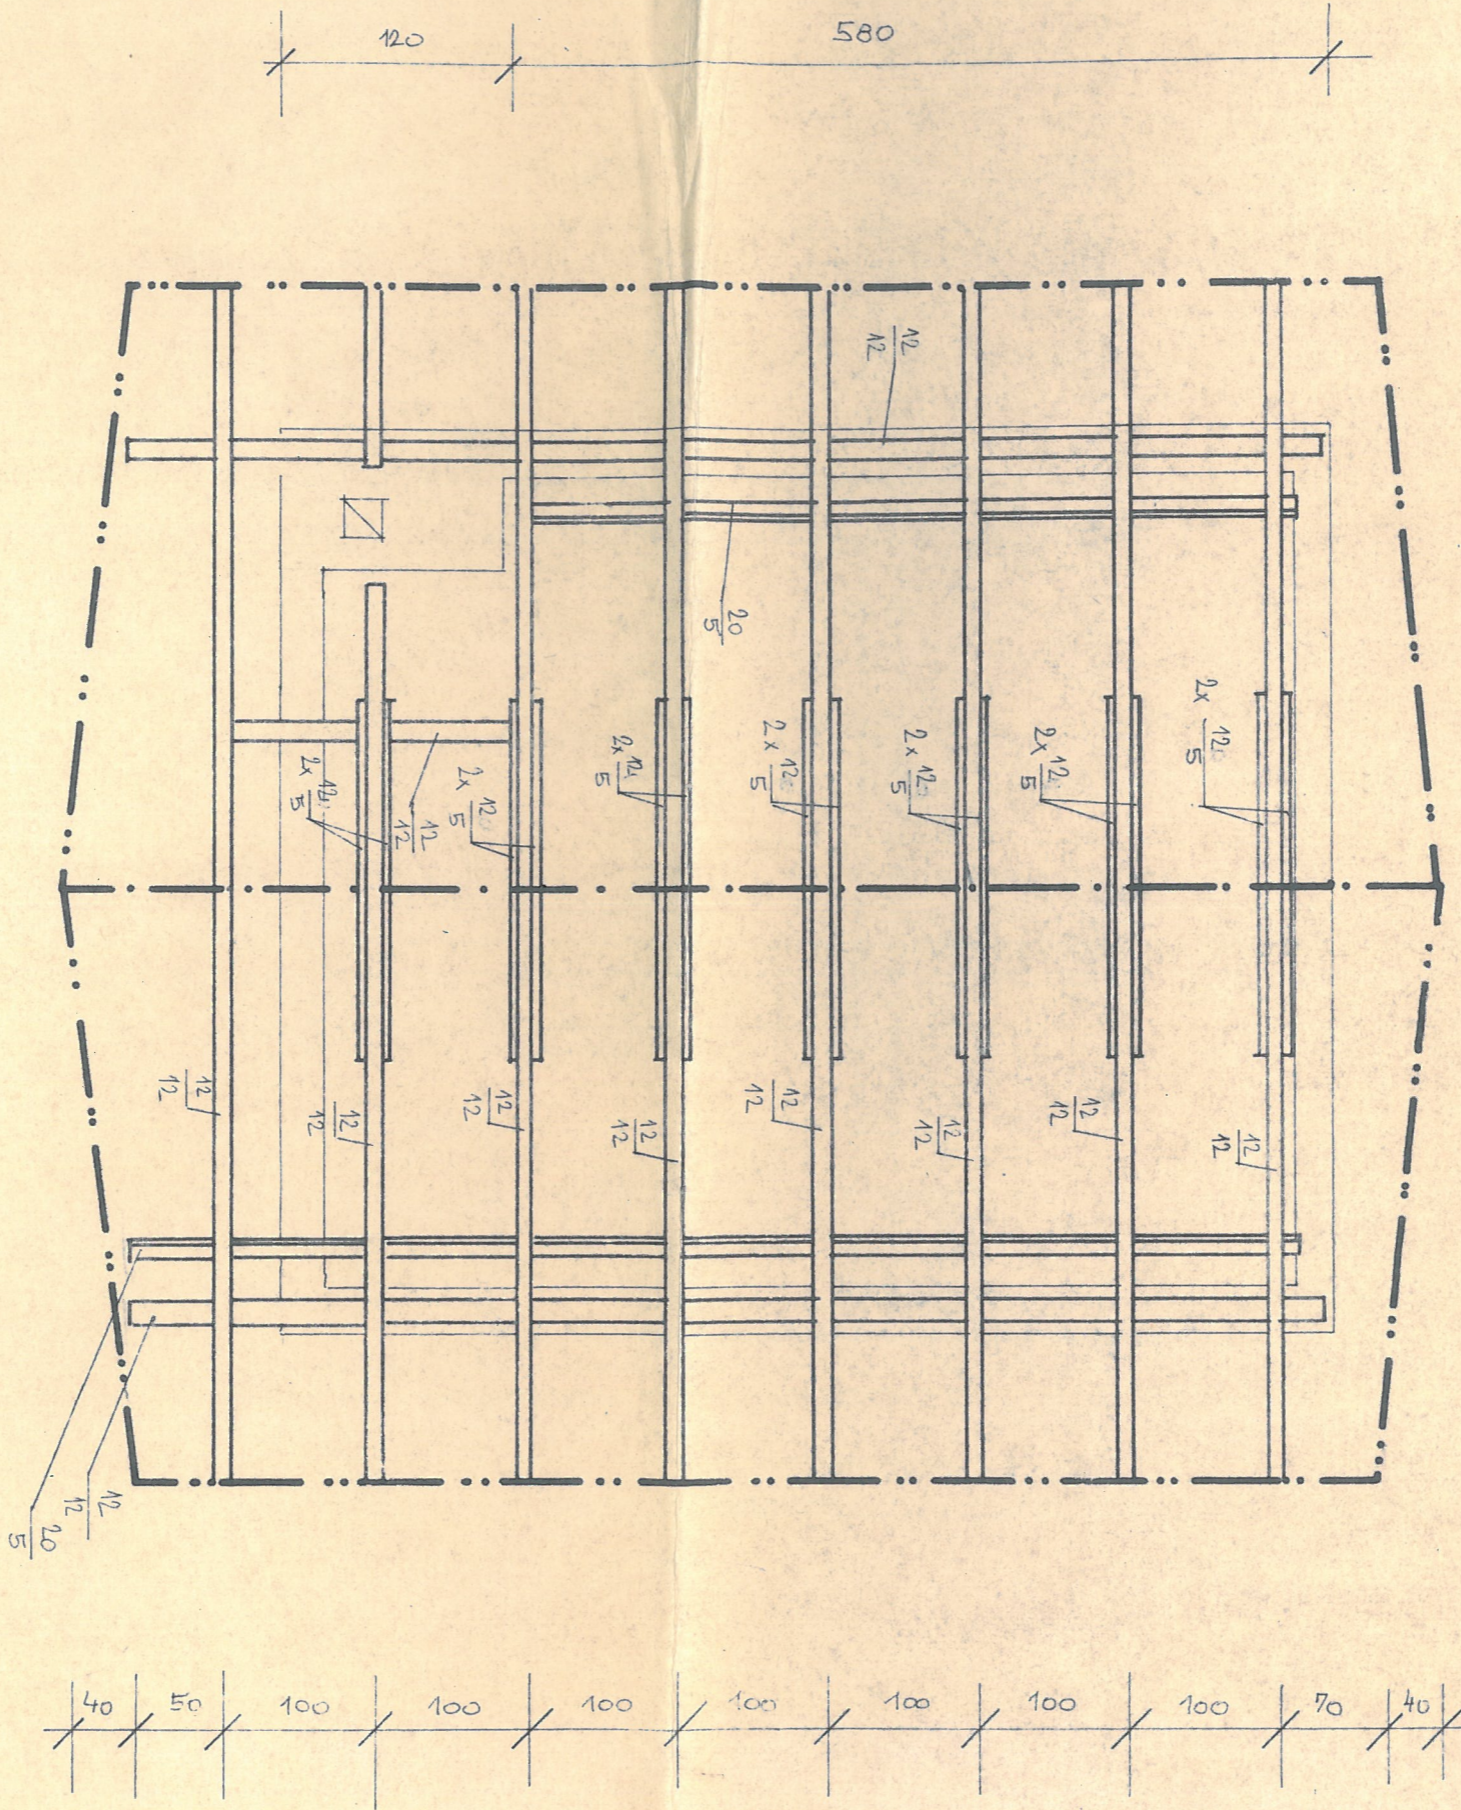

600

120 580

40 50 100 100 100 100 100 100 70 40

FRANTIŠEK KOVČEL, 33808 MĚTO H52, BEKREČŮVŮ CHATA

ZÁKLADY, STŘECHA

KRESLIL: *F. Kovčel* DATUM: MĚŘÍTKO: 1:50
 ING. FRANTIŠEK NEBAD ZÁŘÍ 1982

33845 STRAŠICE 403/11