




SUTERÉN STÁVAJÍCÍ

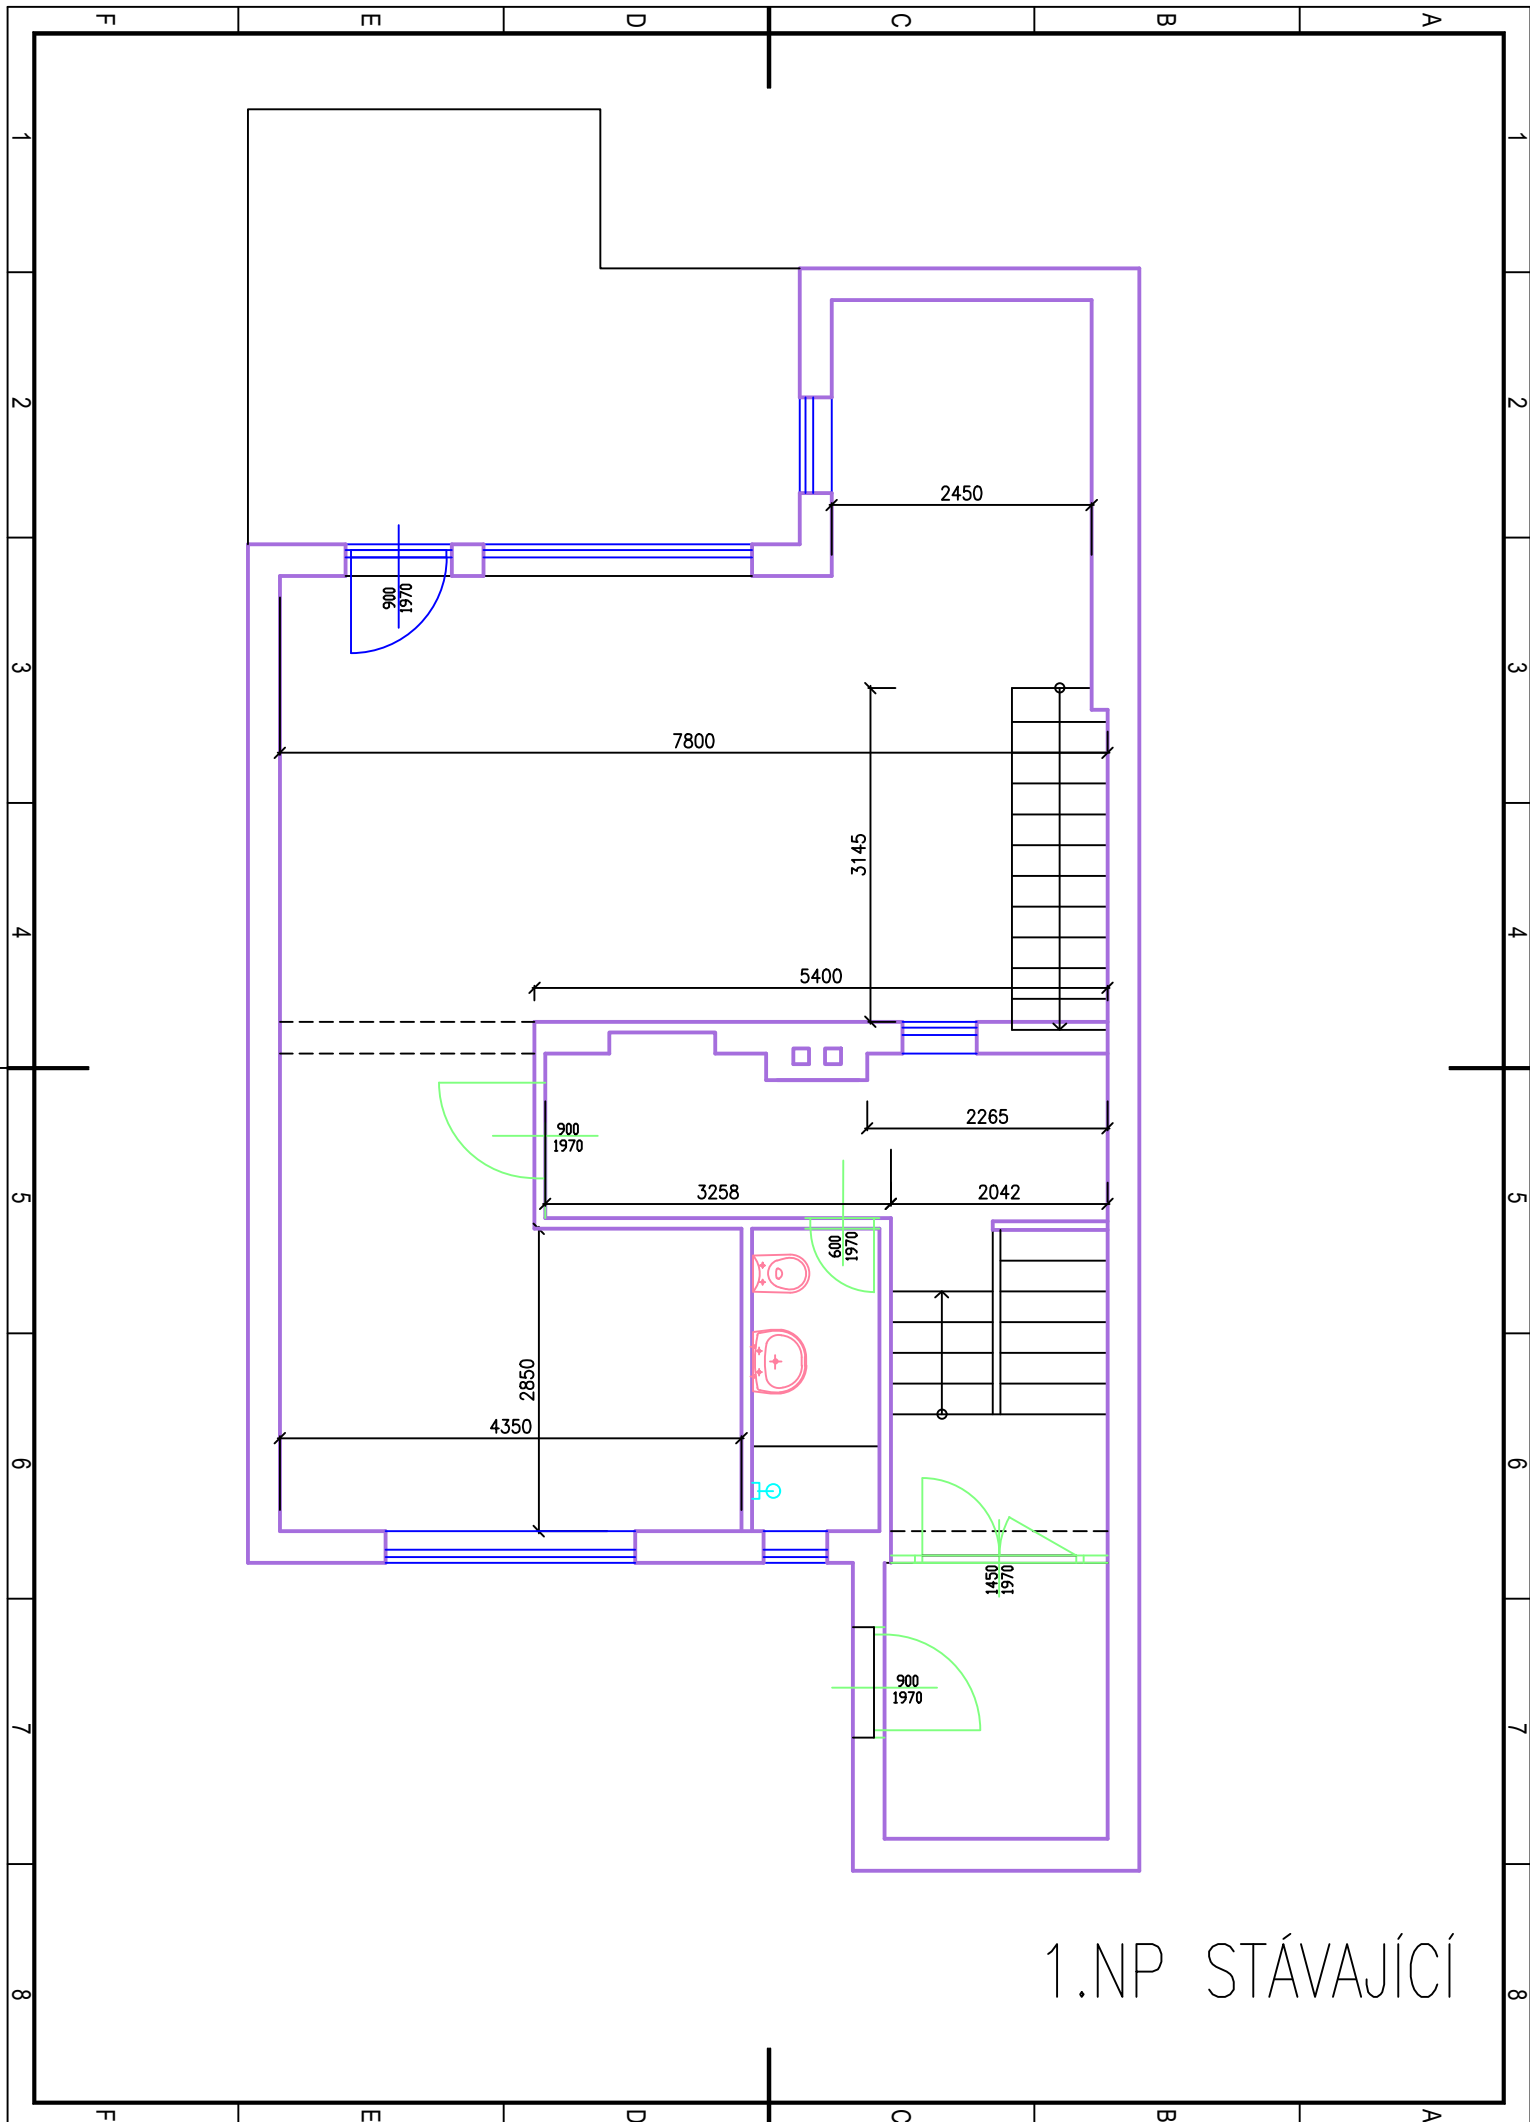


1.NP STÁVAJÍCÍ

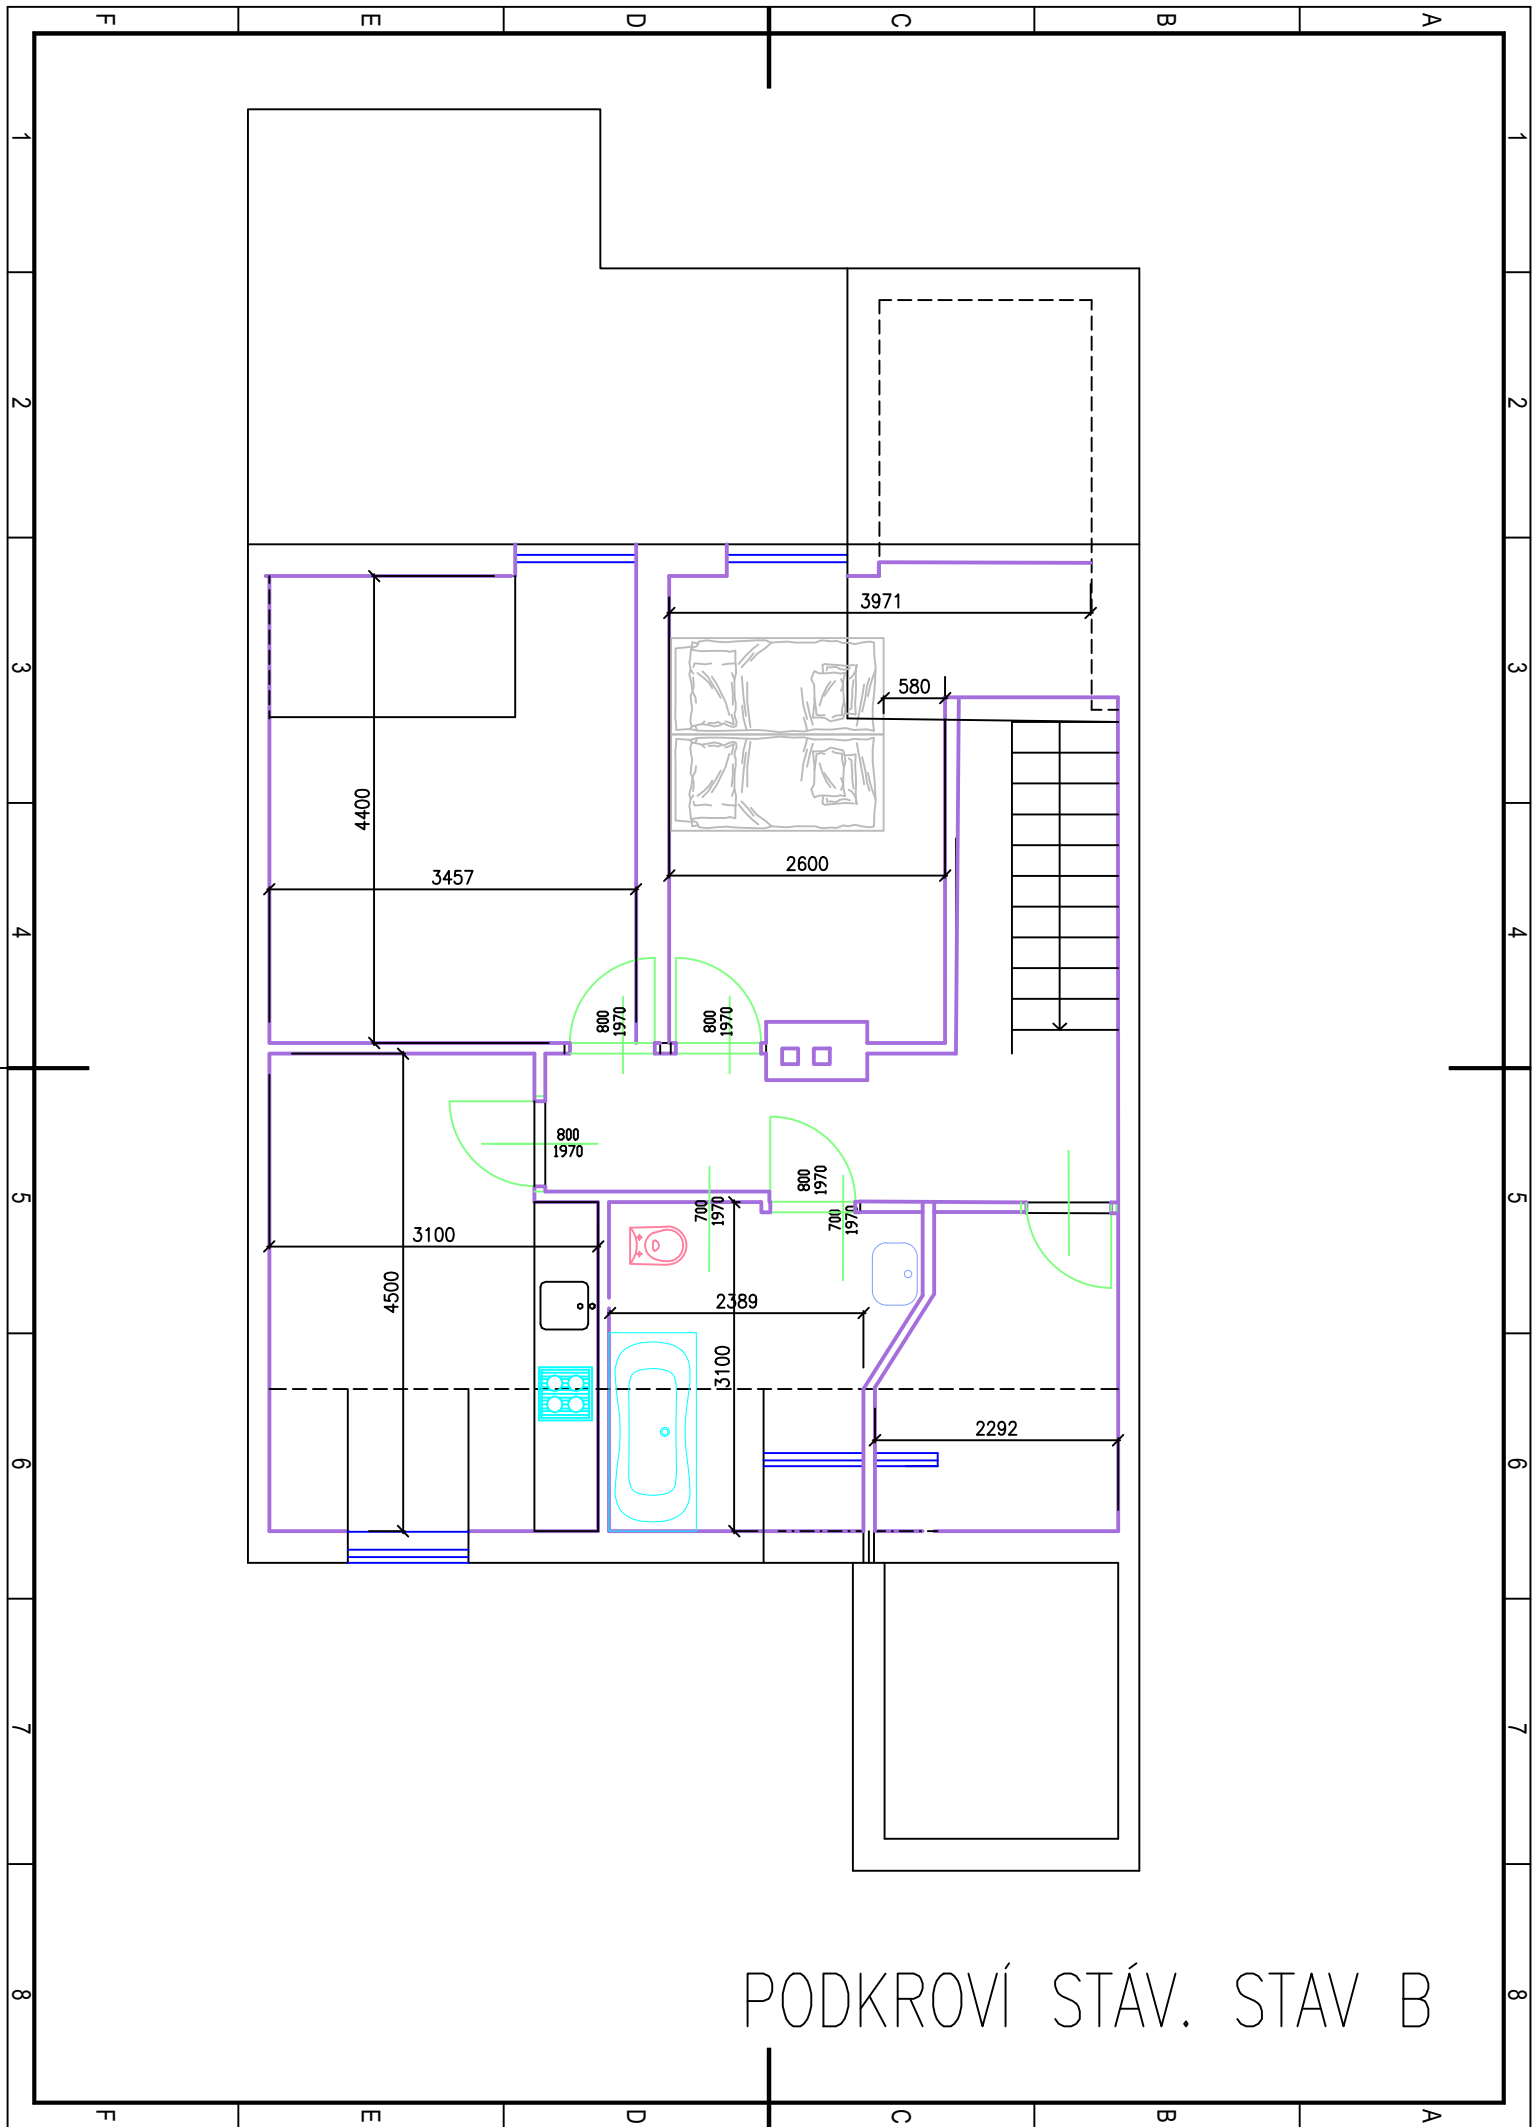

PODKROVÍ STÁV. STAV B

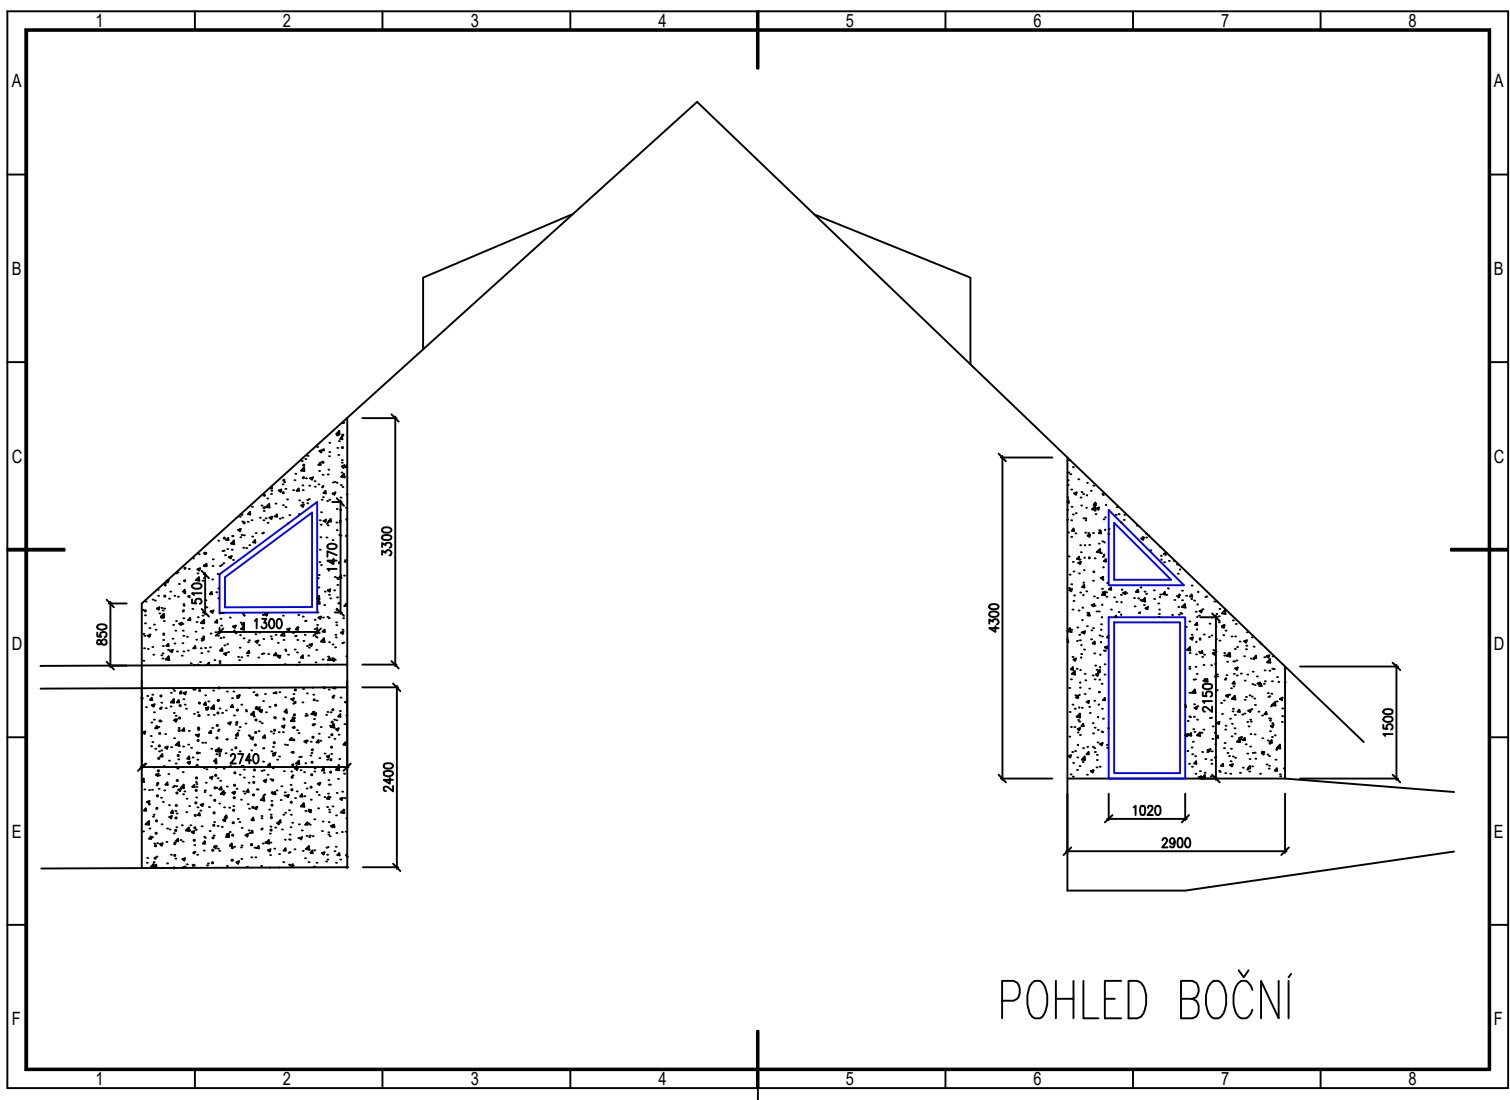


POHLED BOČNÍ

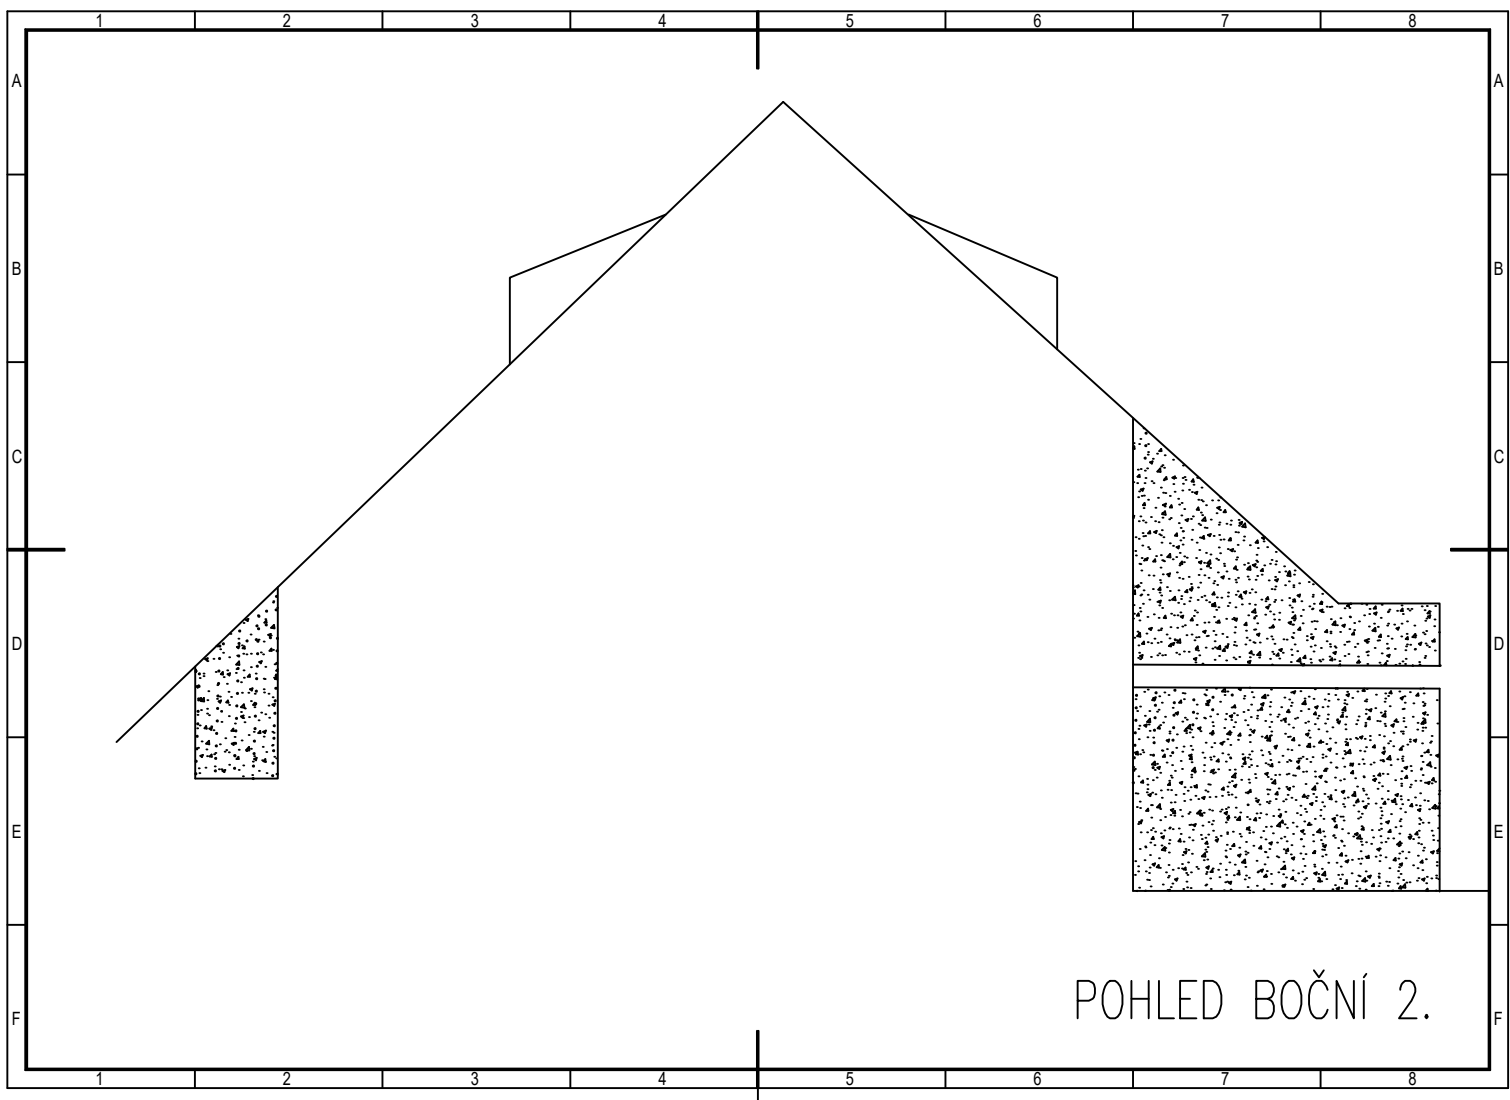


POHLED BOČNÍ 2.



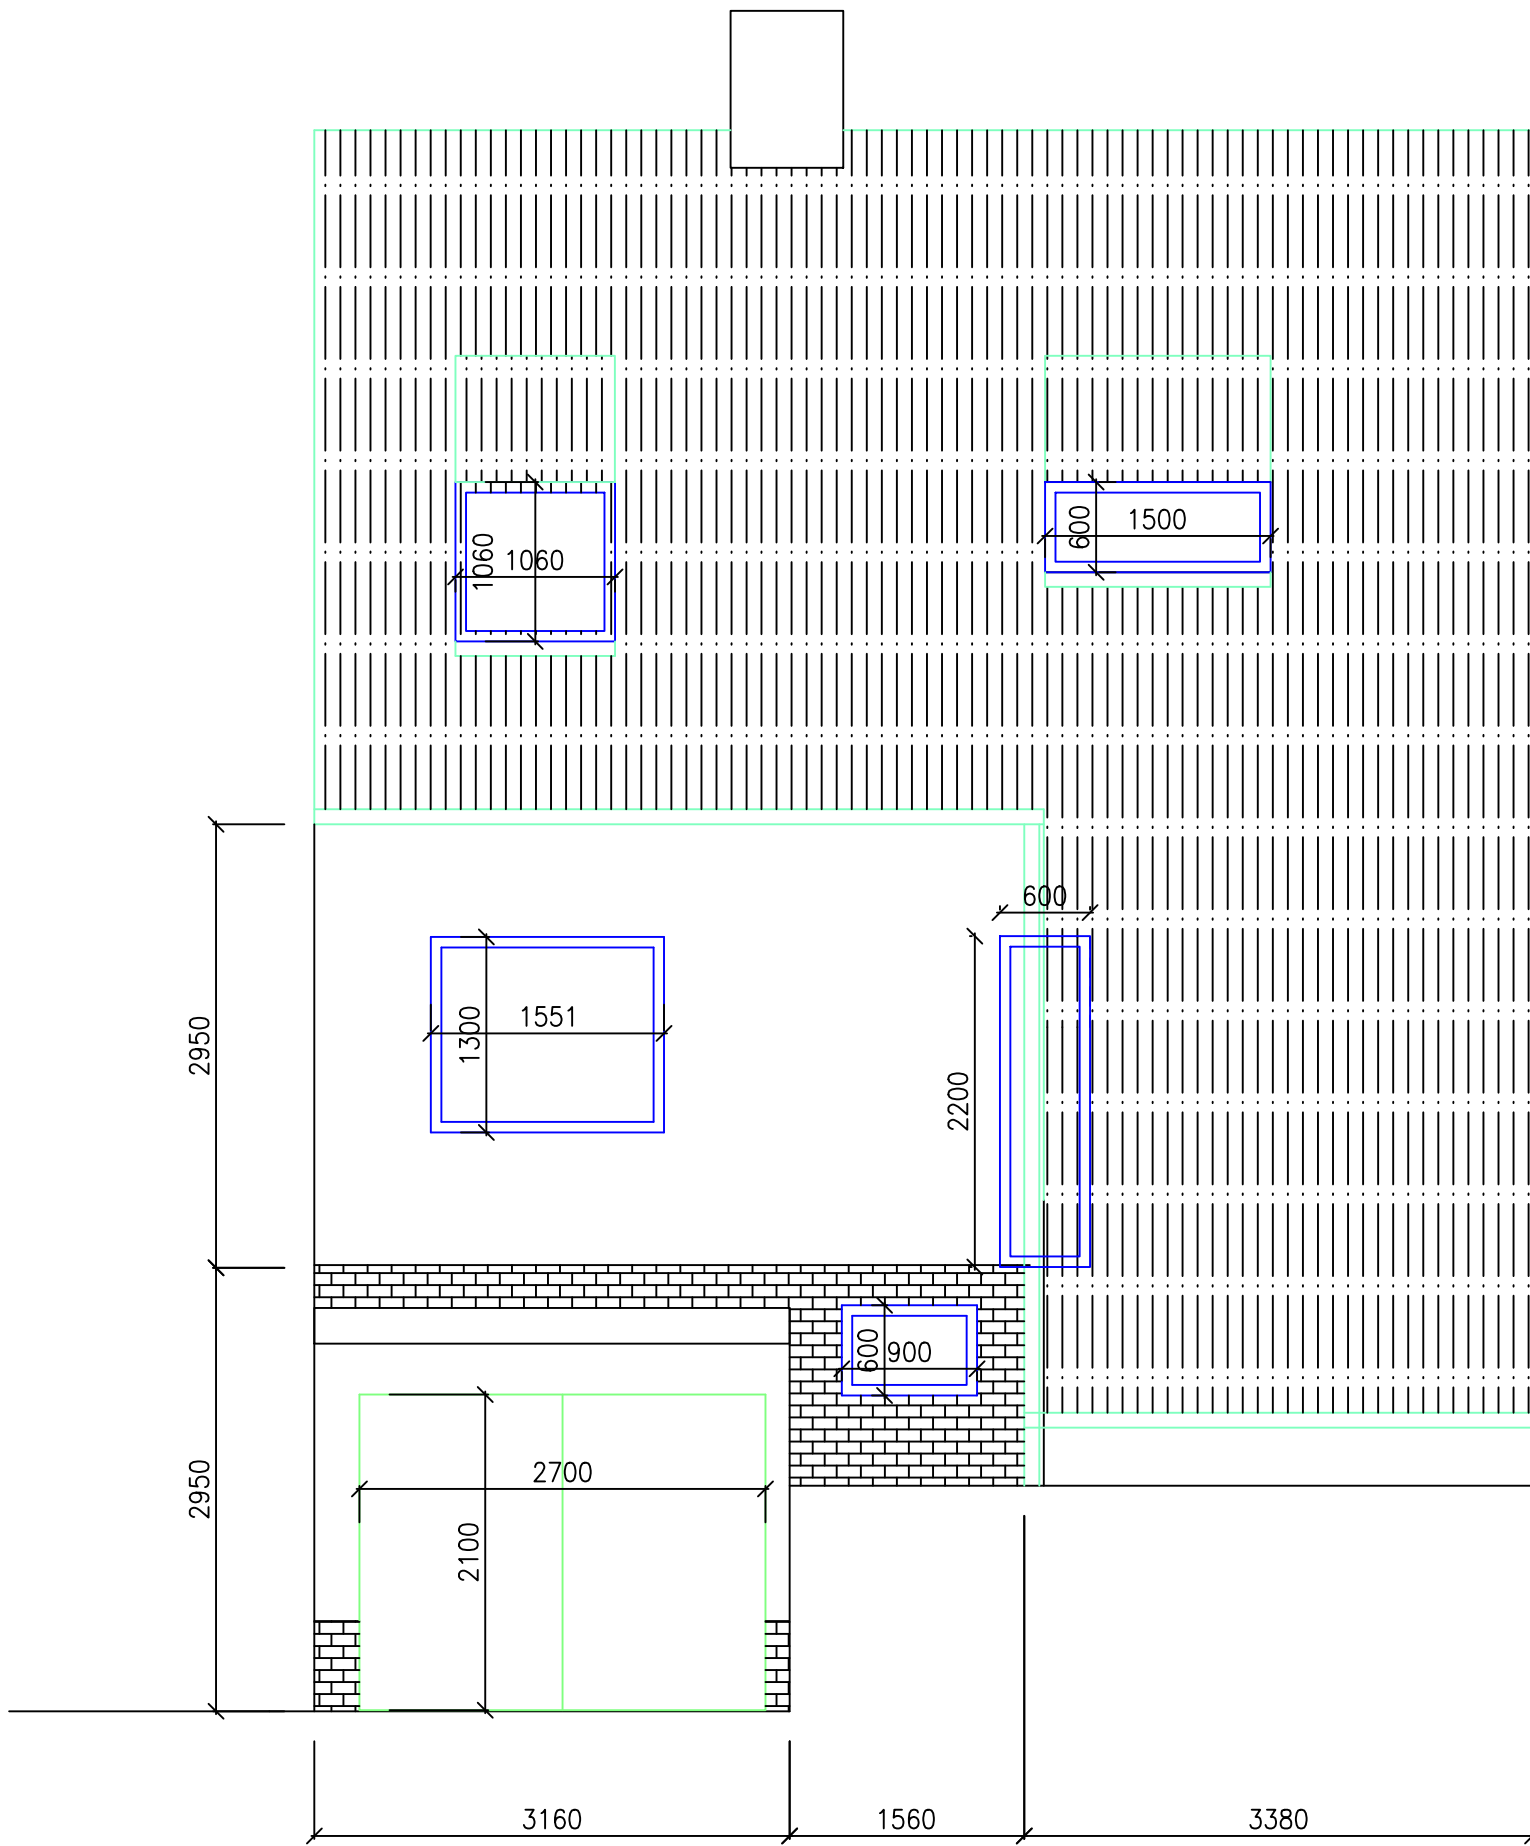

POHLED Z ULICE

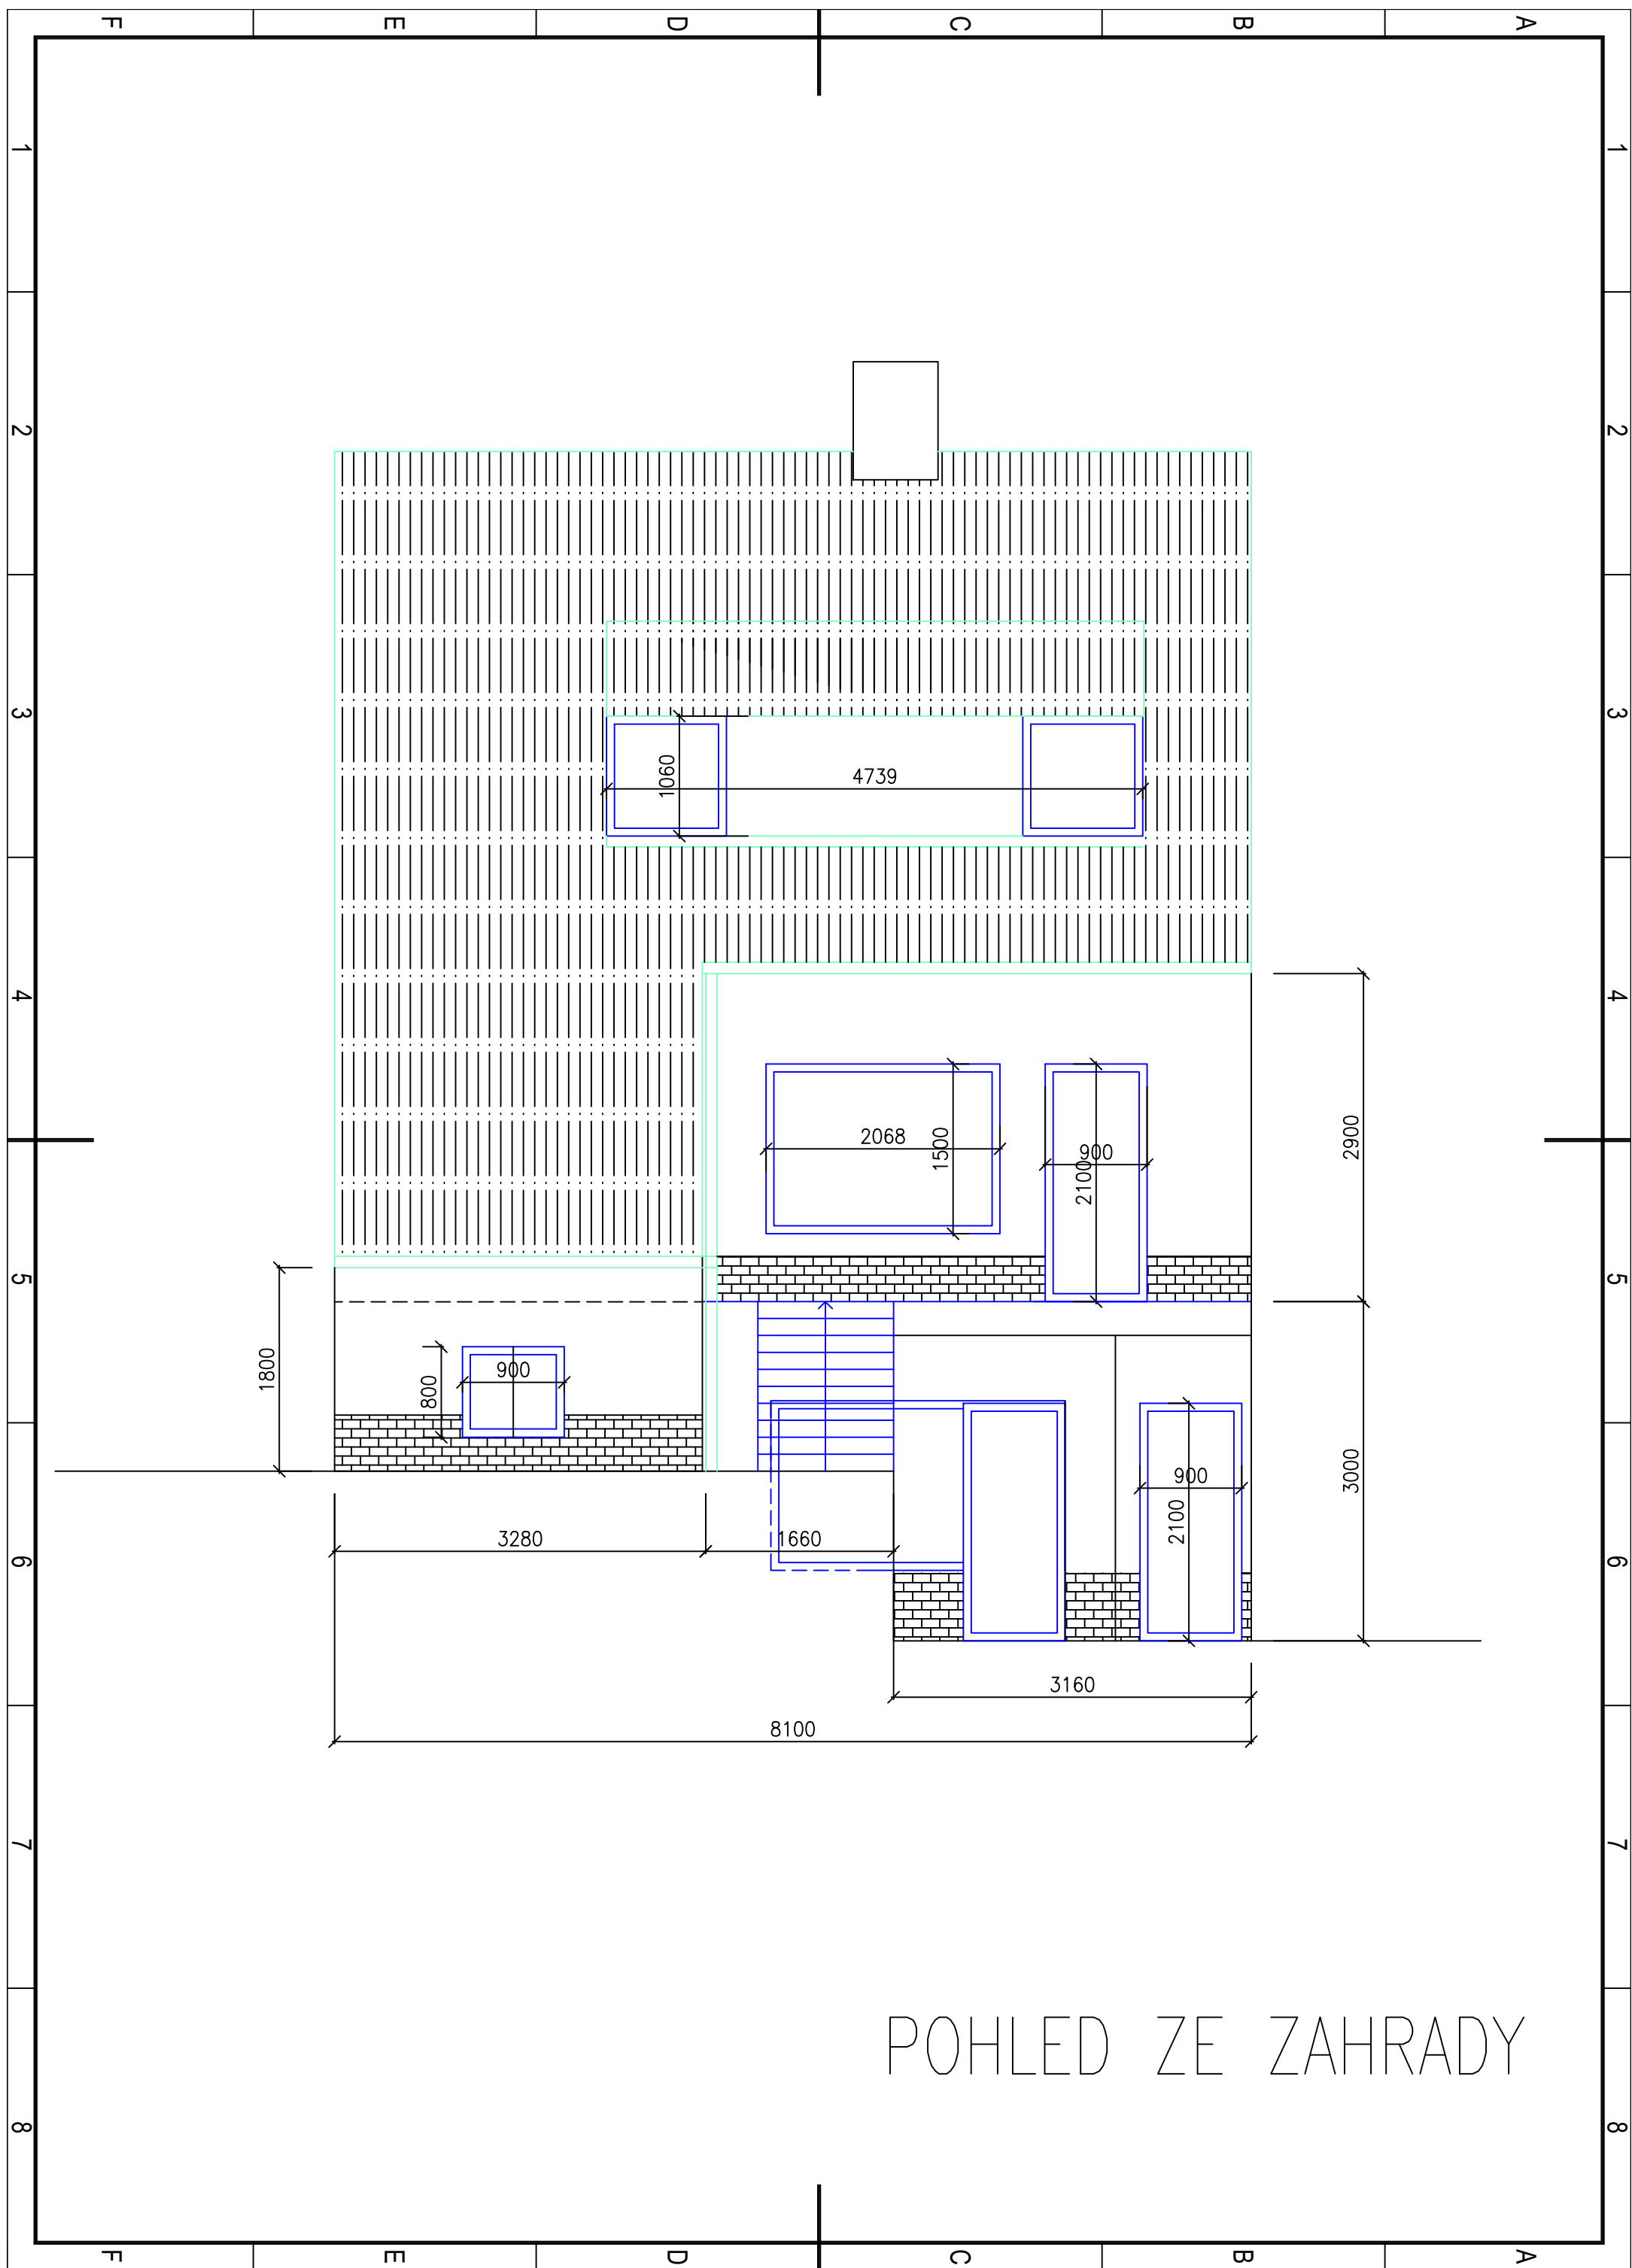

POHLED ZE ZAHRADY