


VÝPIS PŘEKLADŮ 1.NP

- (P06) Plochy překlad POROTHERM 14,5-100 (1000x71x145) x 1, počet 2ks
- (P09) ROP70/238-100 (1000x238x70) x 2, počet 1ks
- (P10) Plochy překlad POROTHERM 14,5-100 (1000x71x145) zkrácený na 900mm x 1, počet 2ks

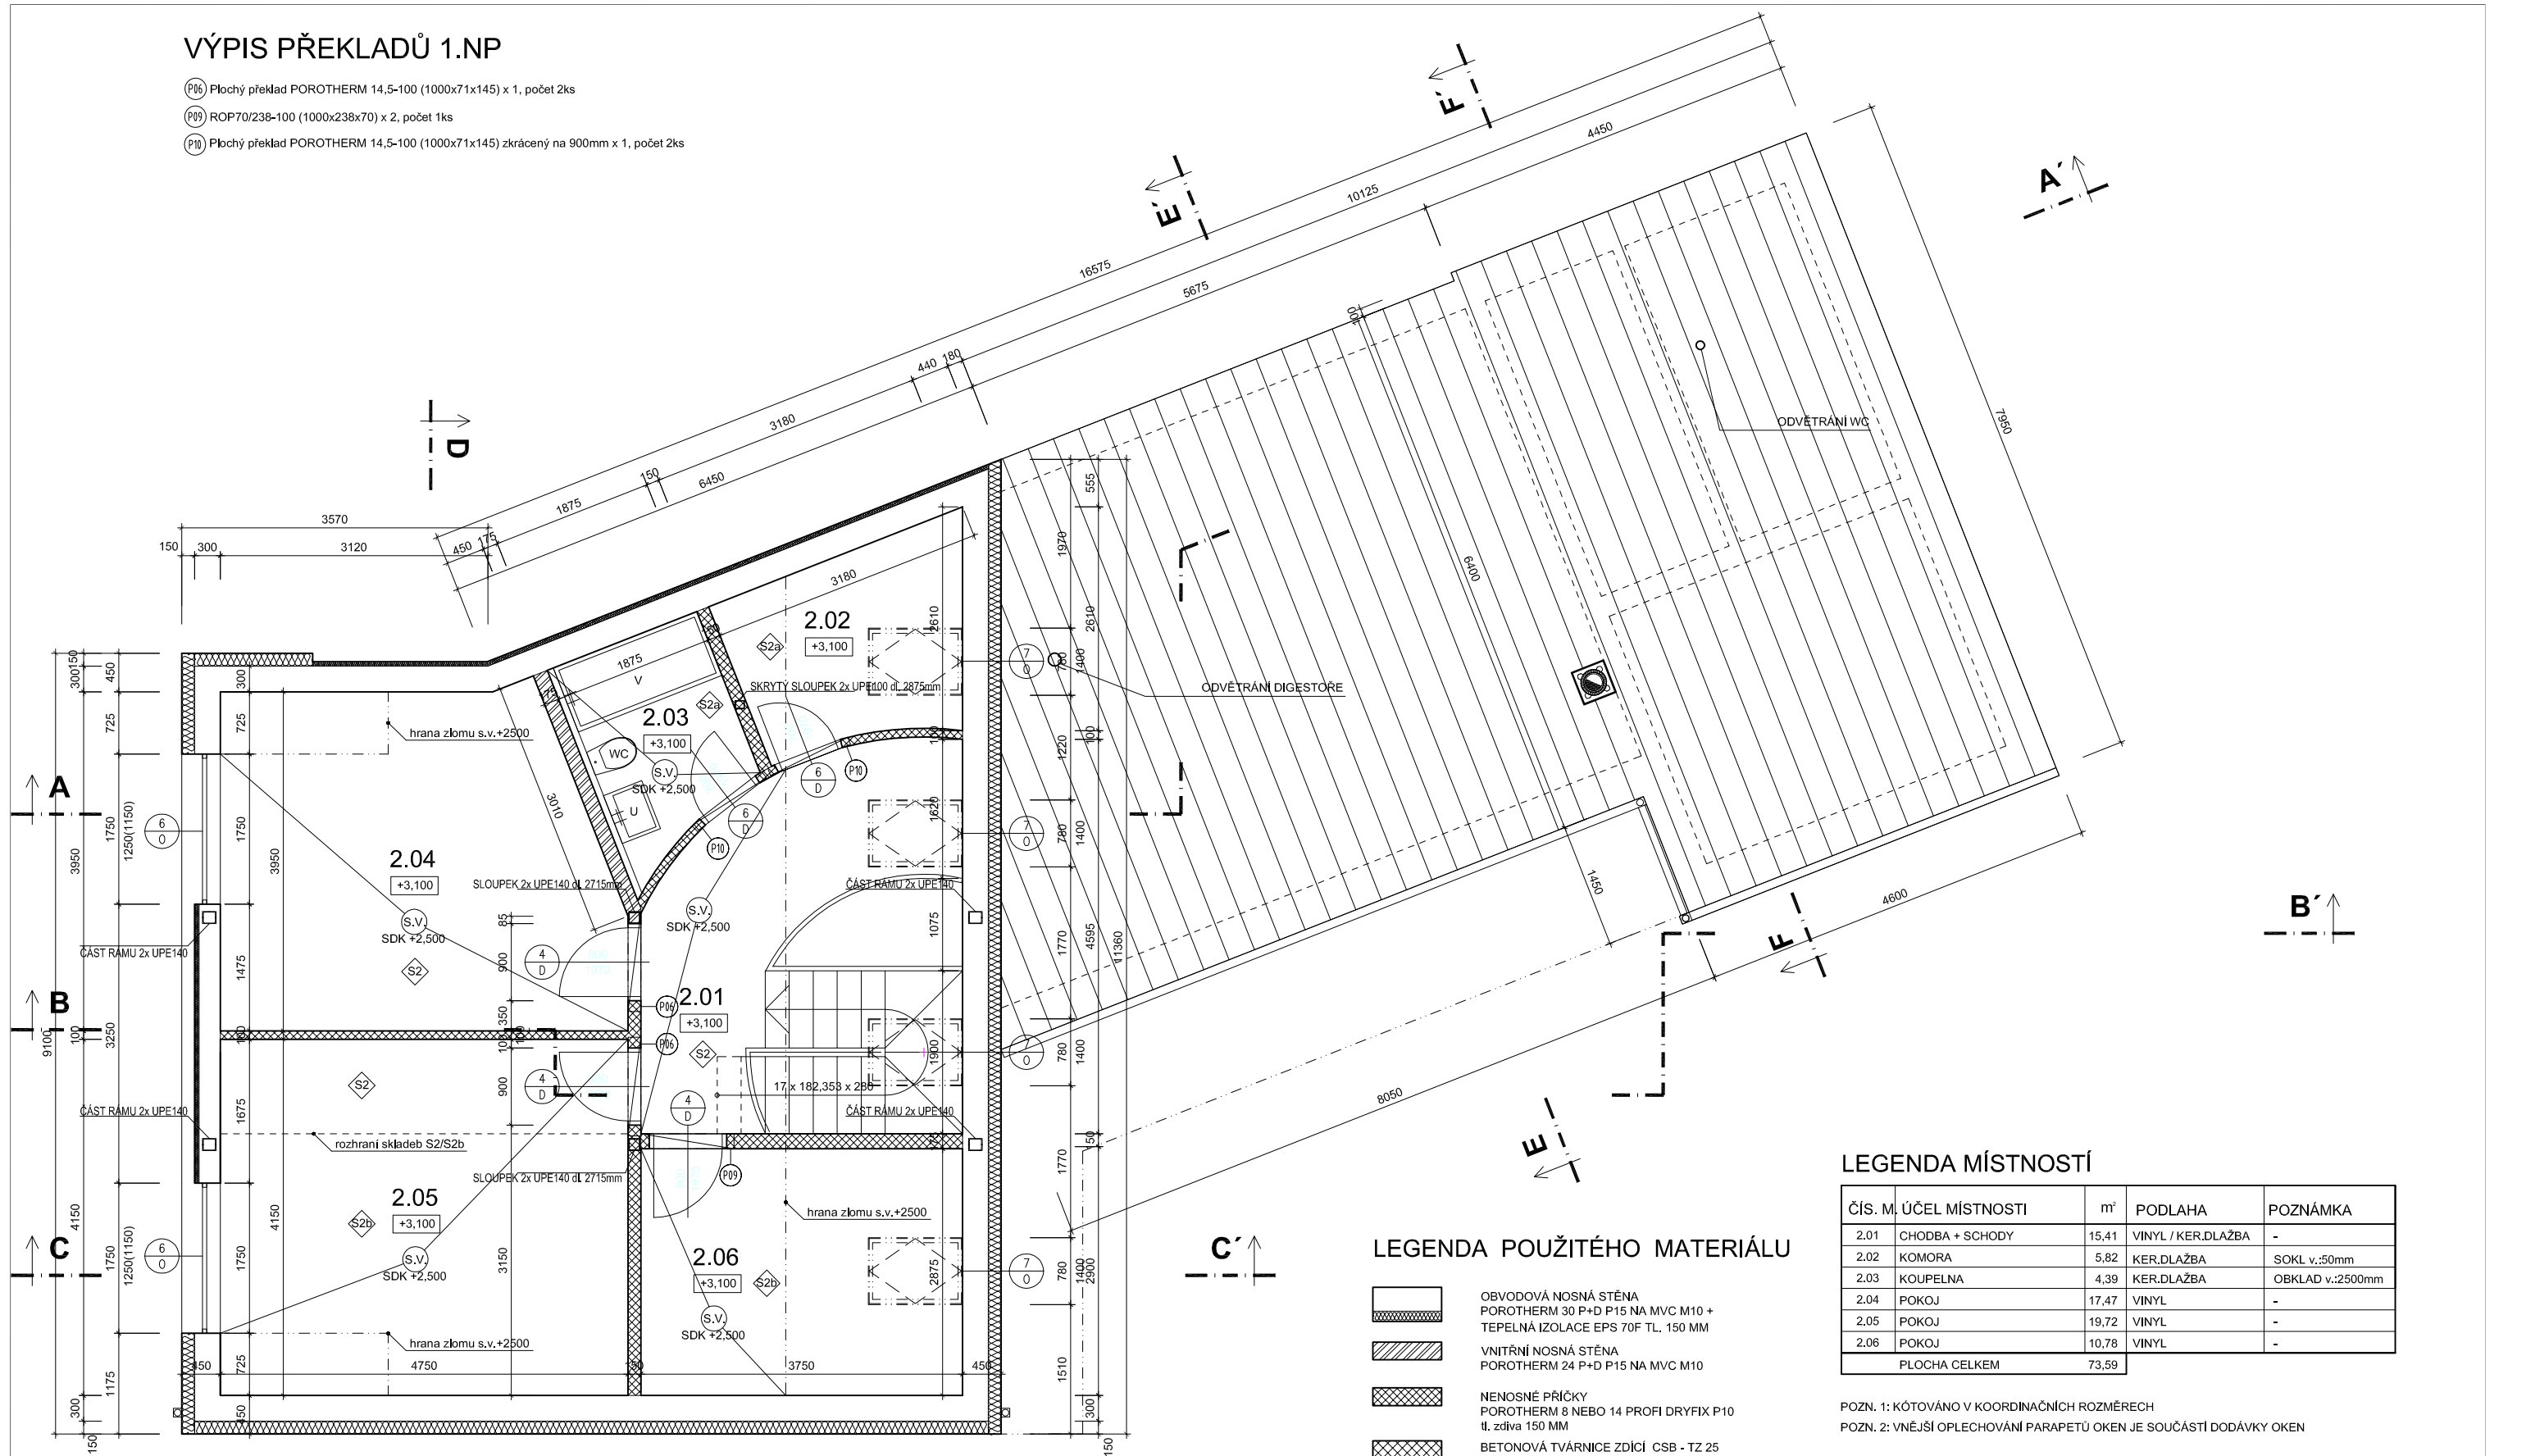

LEGENDA MÍSTNOSTÍ

ČÍS. M.	ÚČEL MÍSTNOSTI	m ²	PODLAHA	POZNÁMKA
2.01	CHODBA + SCHODY	15,41	VINYL / KER.DLAŽBA	-
2.02	KOMORA	5,82	KER.DLAŽBA	SOKL v.:50mm
2.03	KOUPELNA	4,39	KER.DLAŽBA	OBKLAD v.:2500mm
2.04	POKOJ	17,47	VINYL	-
2.05	POKOJ	19,72	VINYL	-
2.06	POKOJ	10,78	VINYL	-
PLOCHA CELKEM		73,59		

POZN. 1: KÓTOVÁNO V KOORDINAČNÍCH ROZMĚRECH
 POZN. 2: VNĚJŠÍ OPLECHOVÁNÍ PARAPETŮ OKEN JE SOUČÁSTÍ DODÁVKY OKEN

±0,000=197,750 v.s. Bpv

LEGENDA POUŽITÉHO MATERIÁLU

- OBVODOVÁ NOSNÁ STĚNA
POROTHERM 30 P+D P15 NA MVC M10 +
TEPELNÁ IZOLACE EPS 70F TL. 150 MM
- VNITŘNÍ NOSNÁ STĚNA
POROTHERM 24 P+D P15 NA MVC M10
- NENOSNÉ PŘÍČKY
POROTHERM 8 NEBO 14 PROFÍ DRYFIX P10
tl. zděva 150 MM
- BETONOVÁ TVÁRNICE ZDÍČÍ CSB - TZ 25
ROZMĚR 250/250/500 NEBO 250/250/600
- BETON C20
BETON C25 S VÝSTUŽÍ
- TI EPS / MINERÁLNÍ VLNA
tl. 150 MM, 50 MM, 200 MM, 40 MM
- TI XPS
- ŠTĚRKOVÝ ZÁSYP
- HUTNĚNÝ PODSYP
- NÁSYP
- ROSTLÝ TERÉN

KASAN ARCHITECTS architektonická kancelář, tel: +420 604 790 399, e-mail: kasan@kasanarchitects.com				
Architekt	Ing.arch. Michal Kasan	Datum	11/2015	
HIP	Ing.arch. Michal Kasan	Formát	A2	
Zodpovědný projektant	Ing.arch. Michal Kasan	Stupeň	DUR+DSP	
Vypracoval	Ing.arch. Michal Kasan	Měřítko	1:50	
Investor	Mgr. Tomáš Outlý a Mgr. Lucie Kroupová			Č. paré
Název akce	NOVOSTAVBA RD V ÚJEZDĚ U BRNA p.č. 163, k.ú. Újezd u Brna			
Název výkresu	Dokumentace stavby pro územní a stavební řízení S001 - Rodinný dům - architektonická a stavební technická část PŮDORYS PODKROVÍ			Č. výkresu 1.1.2.3.