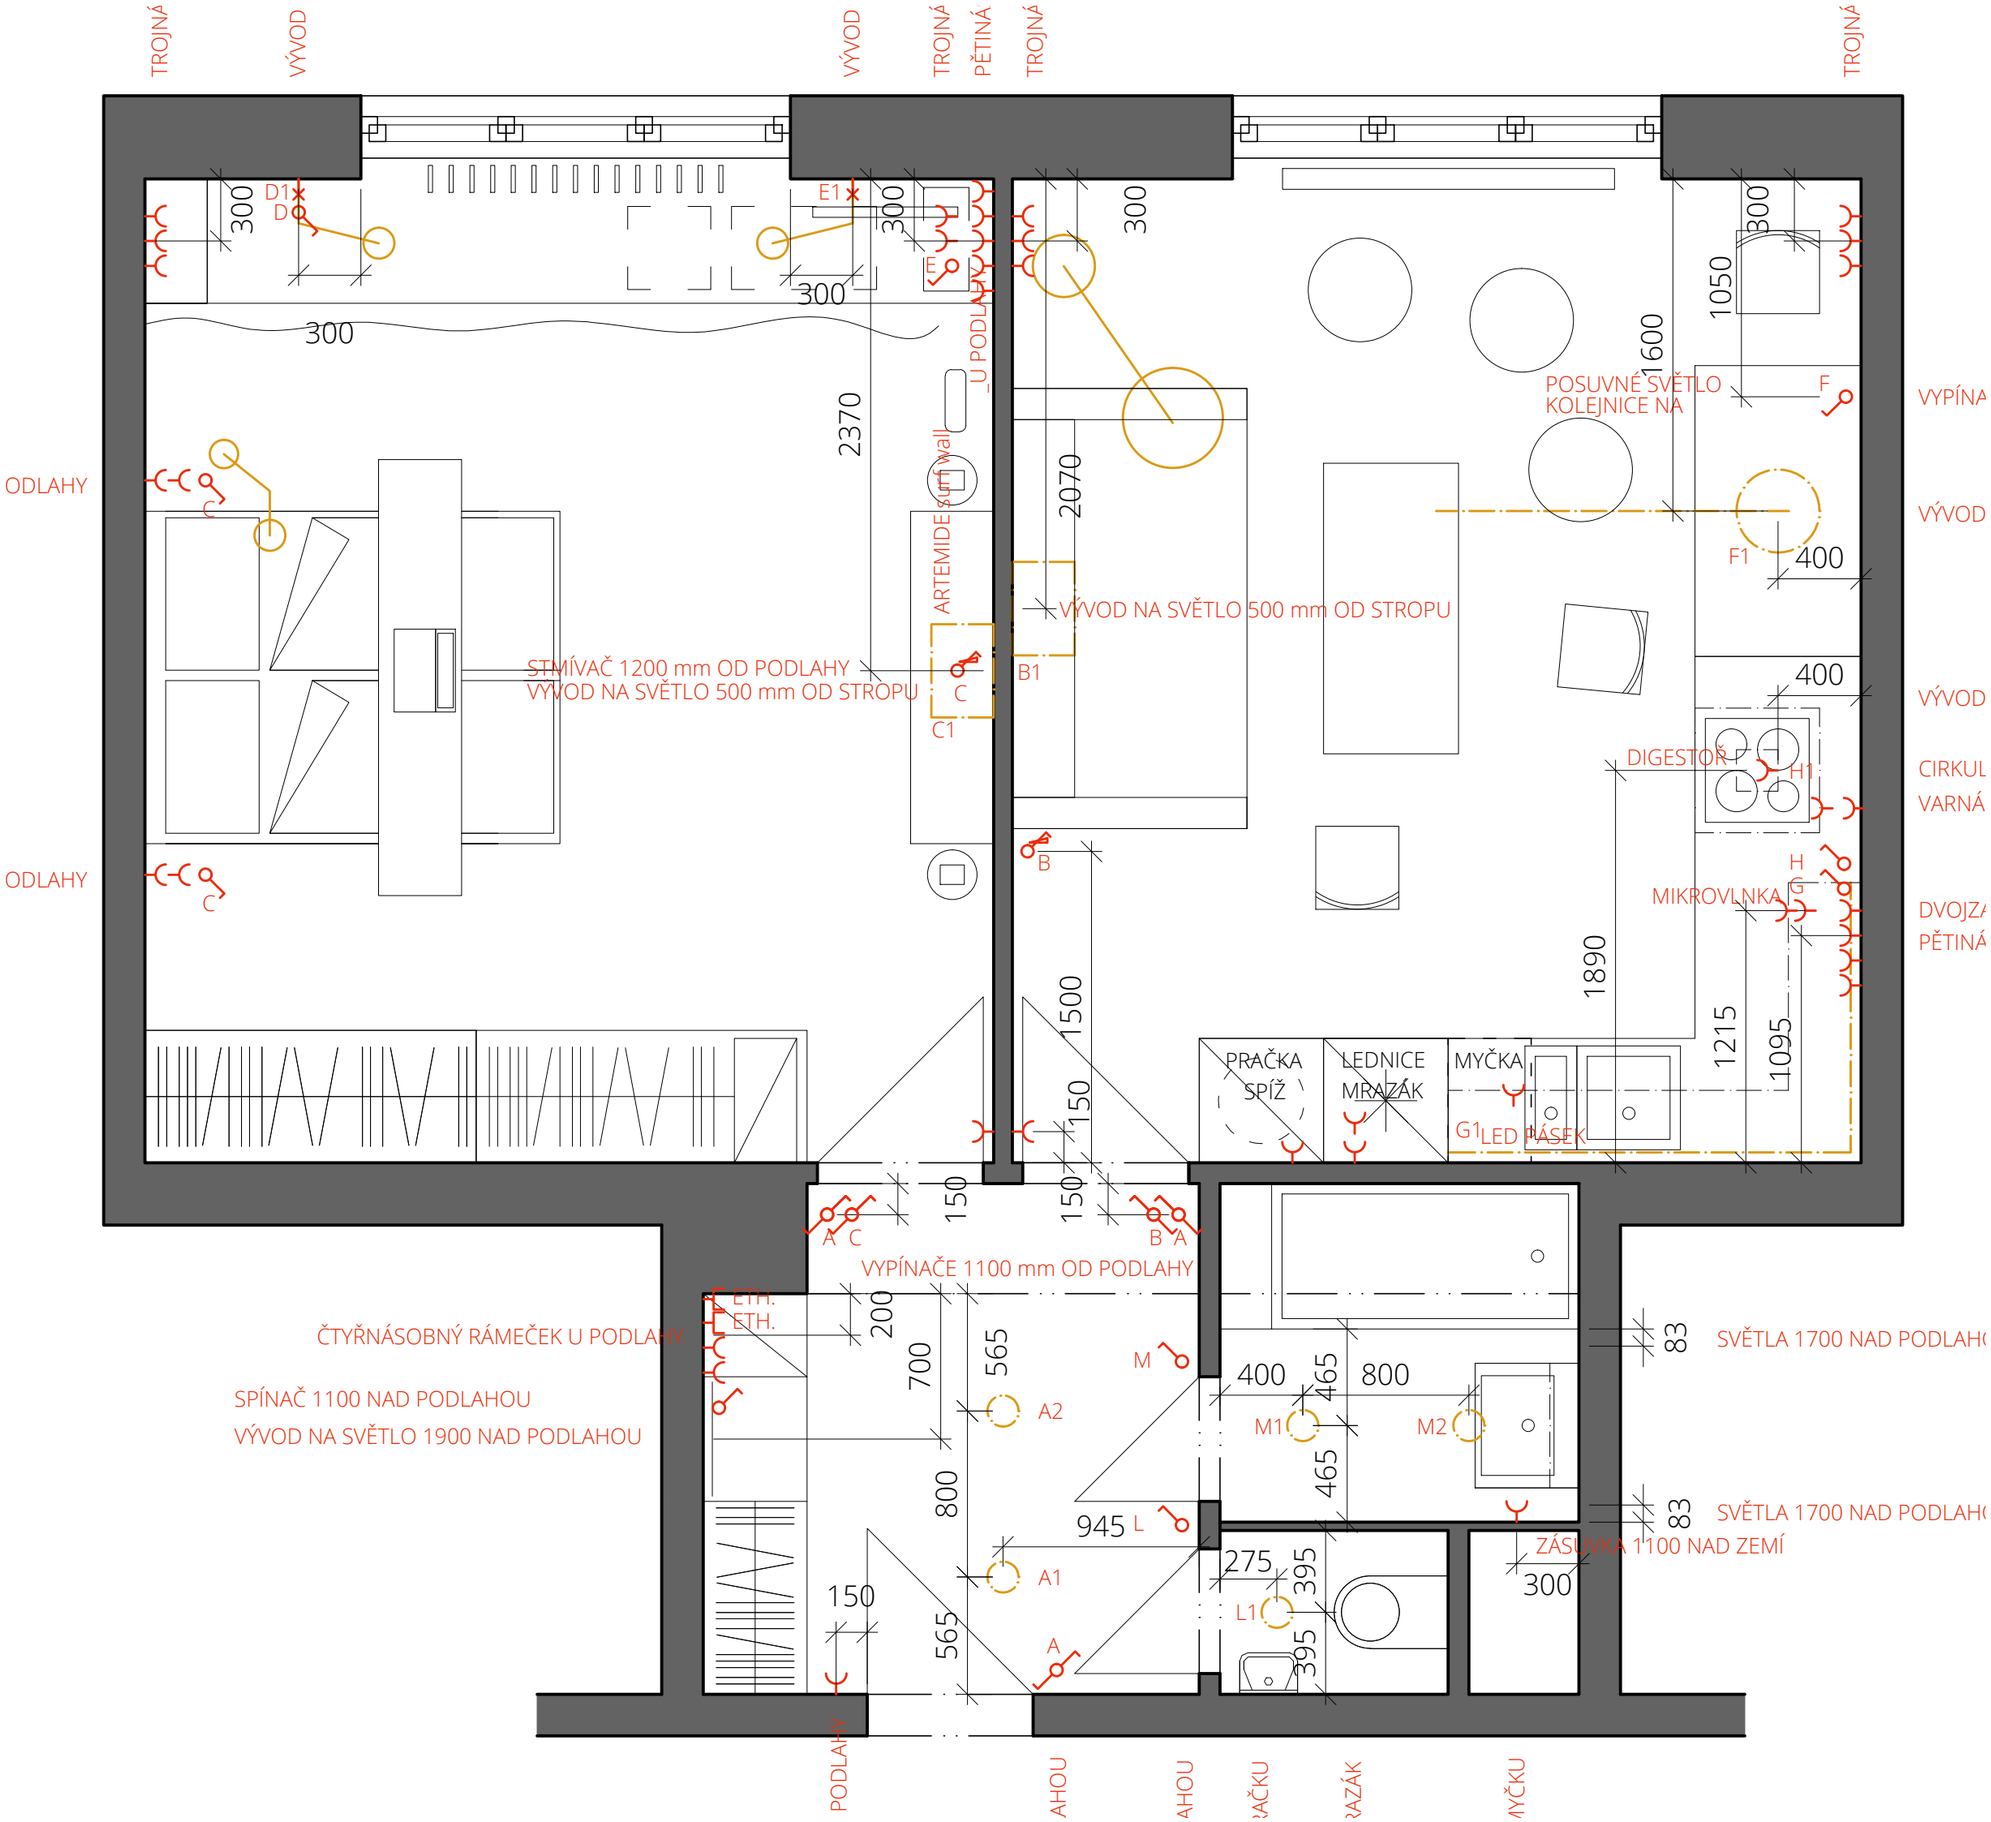
TROJNÁ
VÝVOD
VÝVOD
TROJNÁ
PĚTINÁ
TROJNÁ
TROJNÁ
300
D1
D
E1
E
300
300
300
300
U PODLAHY
2370
ODLAHY
C
ARTEMIDE surf wall
STMÍVAČ 1200 mm OD PODLAHY
VÝVOD NA SVĚTLO 500 mm OD STROPU
C
C1
ODLAHY
C
2070
VÝVOD NA SVĚTLO 500 mm OD STROPU
B1
B
1500
150
150
150
A C
B A
VYPÍNAČE 1100 mm OD PODLAHY
ETH.
ETH.
ČTYŘNÁSOBNÝ RÁMEČEK U PODLAHY
SPÍNAČ 1100 NAD PODLAHOU
VÝVOD NA SVĚTLO 1900 NAD PODLAHOU
200
700
565
A2
800
M
945
L
A1
A
150
565
PRAČKA
SPÍŽ
LEDNICE
MRAZÁK
MYČKA
G1
LED PÁSEK
1890
1215
1095
1600
1050
300
POSUVNÉ SVĚTLO
KOLEJNICE NA
F
F1
400
400
DIGESTOŘ
H1
H
G
MIKROVLNKA
VYPÍNA
VÝVOD
VÝVOD
CIRKUL
VARNÁ
DVOJZÁ
PĚTINÁ
400
465
800
M1
M2
465
83
SVĚTLA 1700 NAD PODLAHO
83
SVĚTLA 1700 NAD PODLAHO
ZÁSUVKA 1100 NAD ZEMÍ
275
395
L1
395
300
PODLAHY
AHOU
AHOU
RAČKU
RAZÁK
YČKU