


A

3340

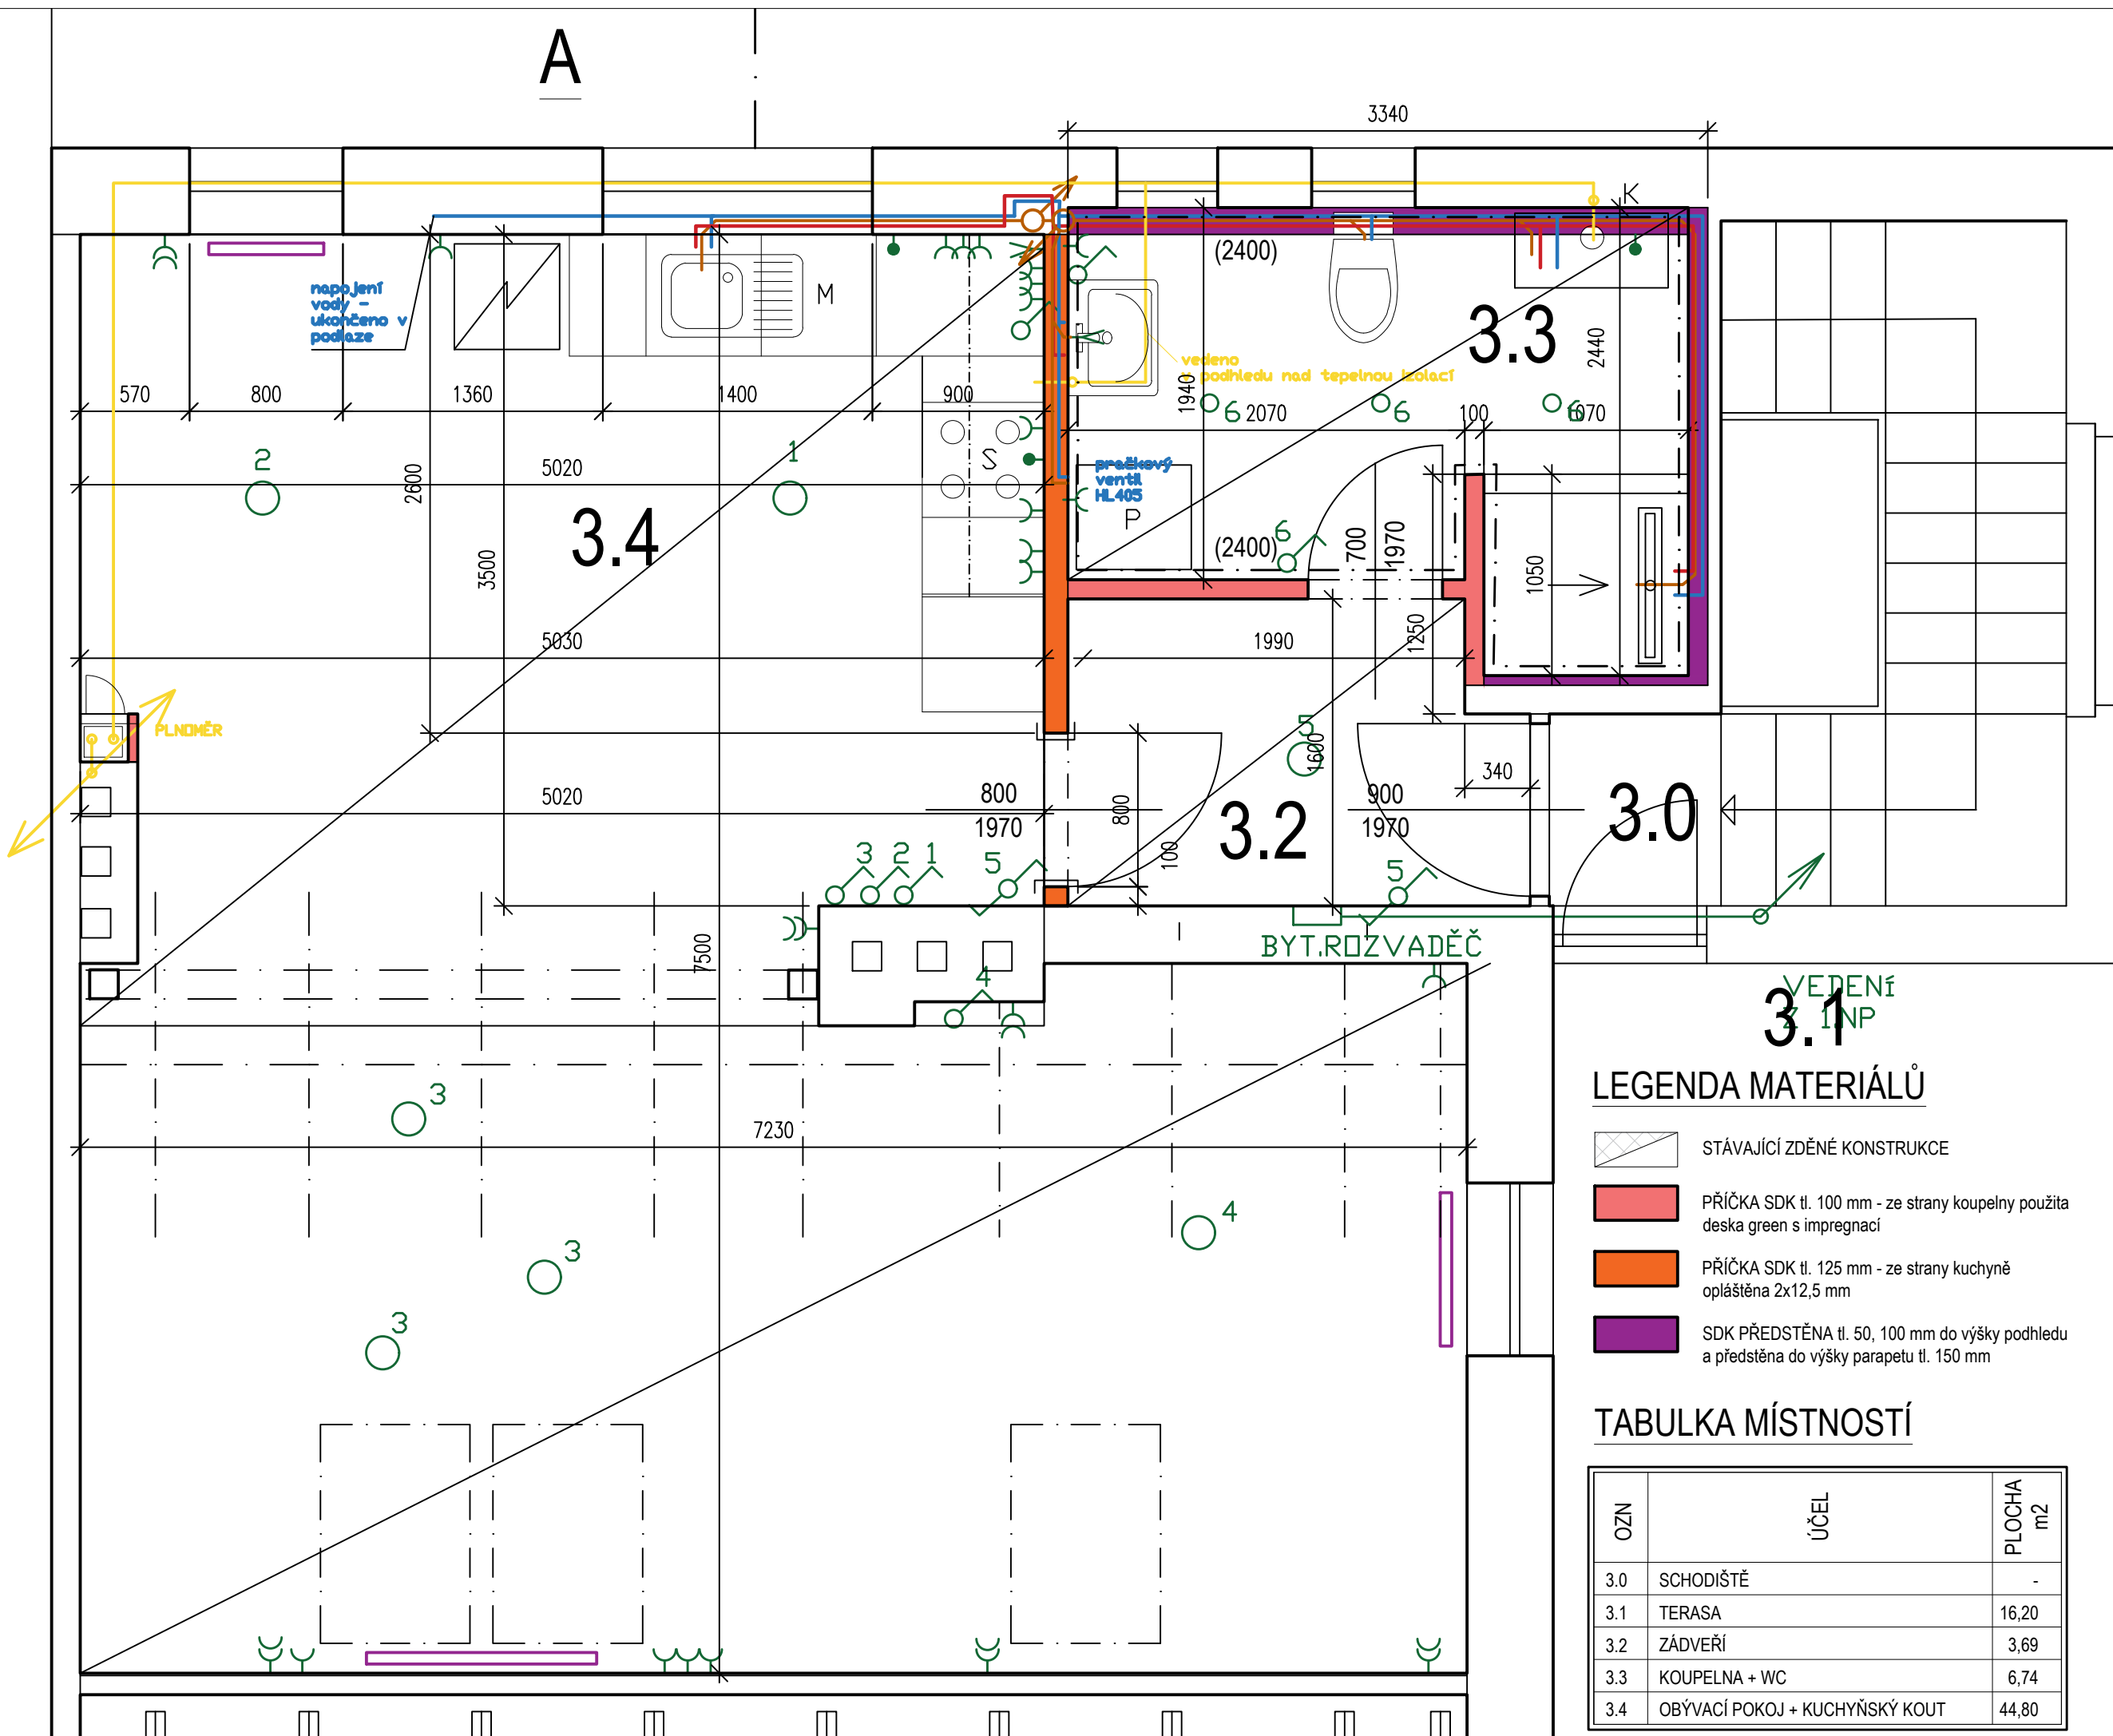

| | |
|-----------------------|--|
| Datum/Date: | 03/2017 |
| Čís. zakázky/Job No.: | - |
| Stupeň/Stage: | DOS |
| KÚ/Cadastral Unit: | Motol 728951 |
| MÚ/City authority: | Praha 5 |
| Objednatel/Client: | Šestáková Eva, Podhorská 132/25, Motol, 15000 Praha 5 |

Akce/Project:
**Vestavba podkrovní v rodinném domě,
 Podhorská 25, Praha - Motol**

Profese/Profession:
D.1.1. Architektonicko stavební řešení

Název/Title:
**3.NP - nový stav
 (podkrovní)**

Zodp. projektant/Responsible designer:
 Ing. David Majer

HIP/Project manager:
 Ing. Jan Bláha

Návrh, vypracoval/Elaborated by:
 Ing. Jan Bláha





Měřítko/Scale:
 -

Výkres č./DWG No.:
05

| | |
|-----------------|-----|
| Souprava/ Copy: | |
| 1 | 2 3 |
| 4 | 5 6 |
| 7 | 8 9 |

3.1 VEDENÍ INP

LEGENDA MATERIÁLŮ

-  STÁVAJÍCÍ ZDĚNÉ KONSTRUKCE
-  PŘÍČKA SDK tl. 100 mm - ze strany koupelny použita deska green s impregnací
-  PŘÍČKA SDK tl. 125 mm - ze strany kuchyně opláštěna 2x12,5 mm
-  SDK PŘEDSTĚNA tl. 50, 100 mm do výšky podhledu a předstěna do výšky parapetu tl. 150 mm

TABULKA MÍSTNOSTÍ

| OZN | ÚČEL | PLOCHA m ² |
|-----|--------------------------------|-----------------------|
| 3.0 | SCHODIŠTĚ | - |
| 3.1 | TERASA | 16,20 |
| 3.2 | ZÁDVEŘÍ | 3,69 |
| 3.3 | KOUPELNA + WC | 6,74 |
| 3.4 | OBÝVACÍ POKOJ + KUCHYŇSKÝ KOUT | 44,80 |