


# BYT č. E2.502

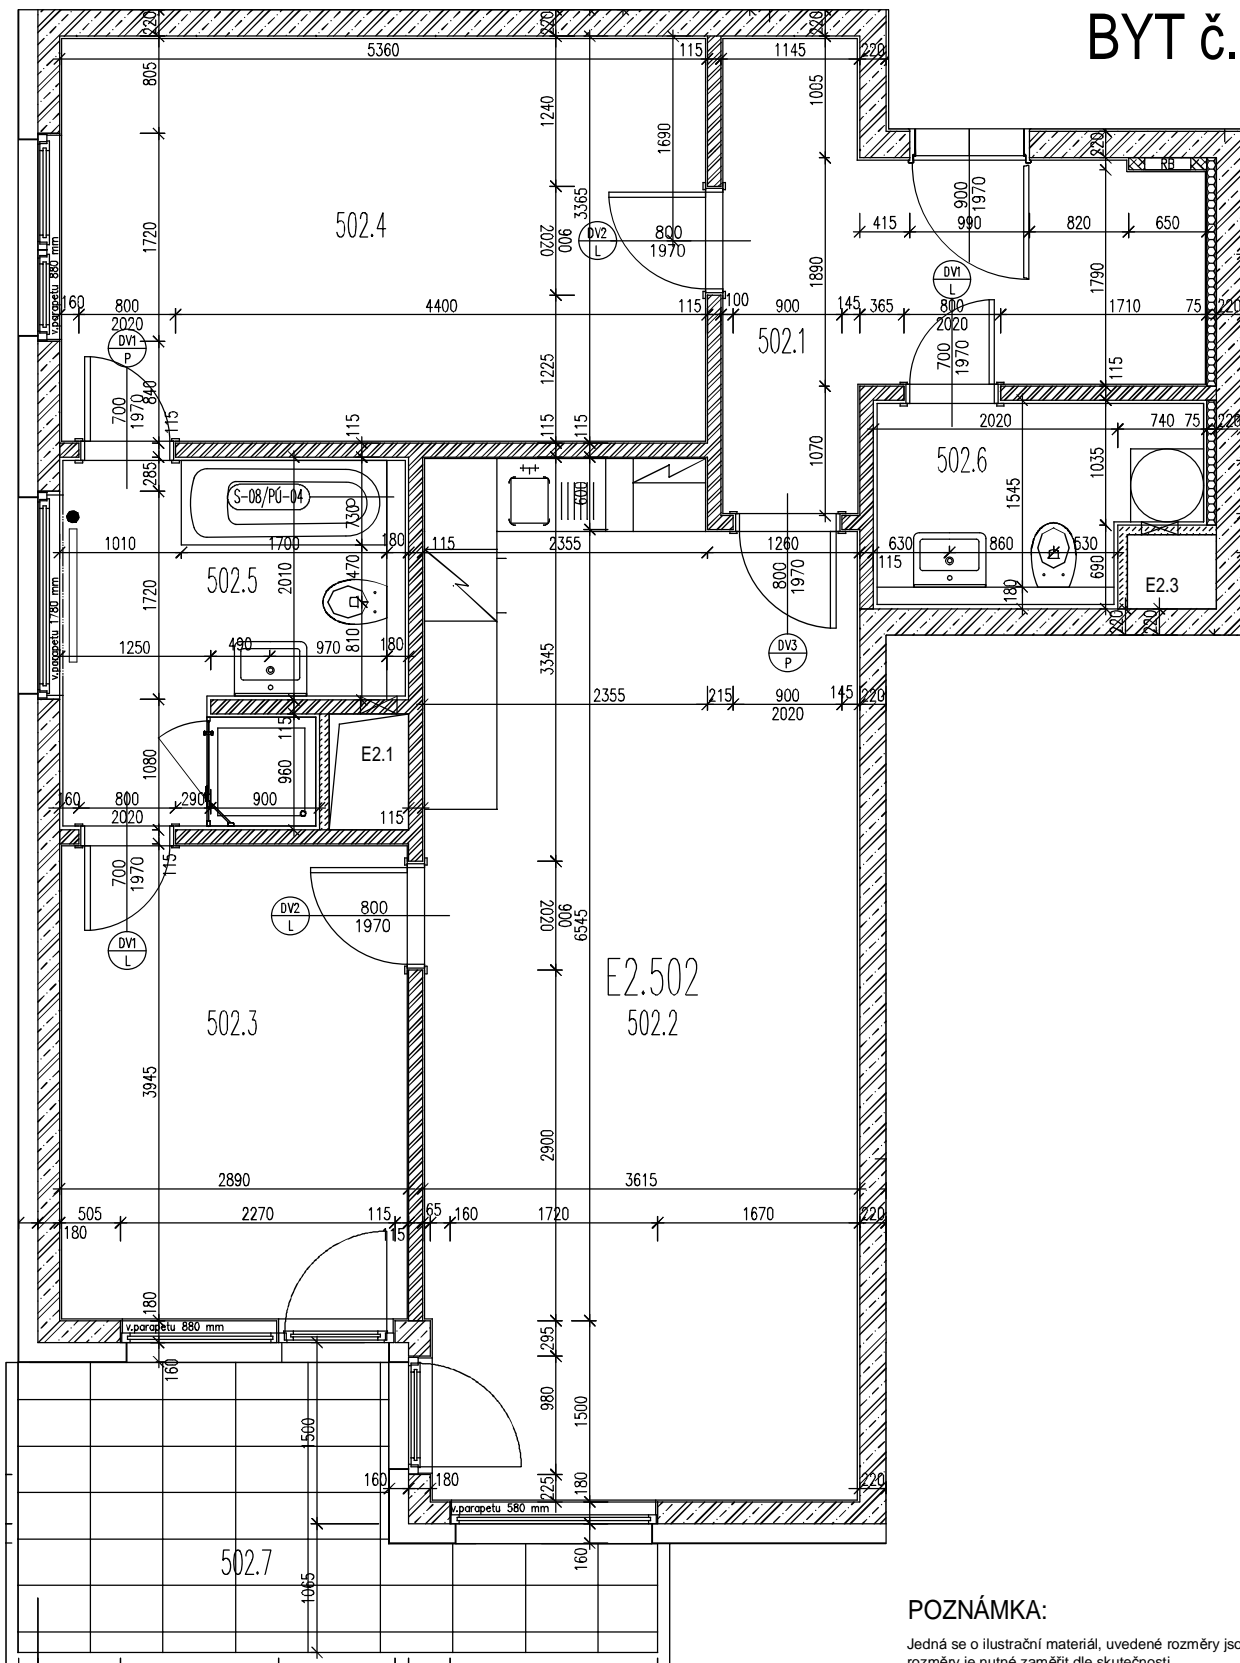

## POZNÁMKA:

Jedná se o ilustrační materiál, uvedené rozměry jsou orientační a skutečné rozměry je nutné zaměřit dle skutečnosti.

	označení	název místnosti	plocha		úpravy povrchů			skladby	poznámka
			ČUP		podlaha	stěny	strop	podlaha	
3+kk	502.1	předsíň	9,88	81,02	keramická dlažba 300x600mm	sádrov á omítka	sádrov á stěrka	P-03	sokl v =80mm
	502.2	obývací pokoj + k	30,20		laminátová plovoucí podlaha	sádrov á omítka	sádrov á stěrka	P-01	sokl v dekoru podlahy
	502.3	ložnice	11,29		laminátová plovoucí podlaha	sádrov á omítka	sádrov á stěrka	P-01	sokl v dekoru podlahy
	502.4	ložnice	17,74		laminátová plovoucí podlaha	sádrov á omítka	sádrov á stěrka	P-01	sokl v dekoru podlahy
	502.5	koupelna	7,83		keramická dlažba 300x600mm	obklad keramický		P-02	keramický obklad v=2400mm nad obkladem sadrokartonový keramický obklad v=1200mm, sadrokartonový podhled
	502.6	wc	4,08		keramická dlažba 300x600mm	obklad keramický		P-02	
	502.7	lodžie	9,37		9,37	betonová dlažba 400x600mm	fasádní strukturální probarvená omítka	fasádní strukturální probarvená omítka	SK-02