


VODOVOD

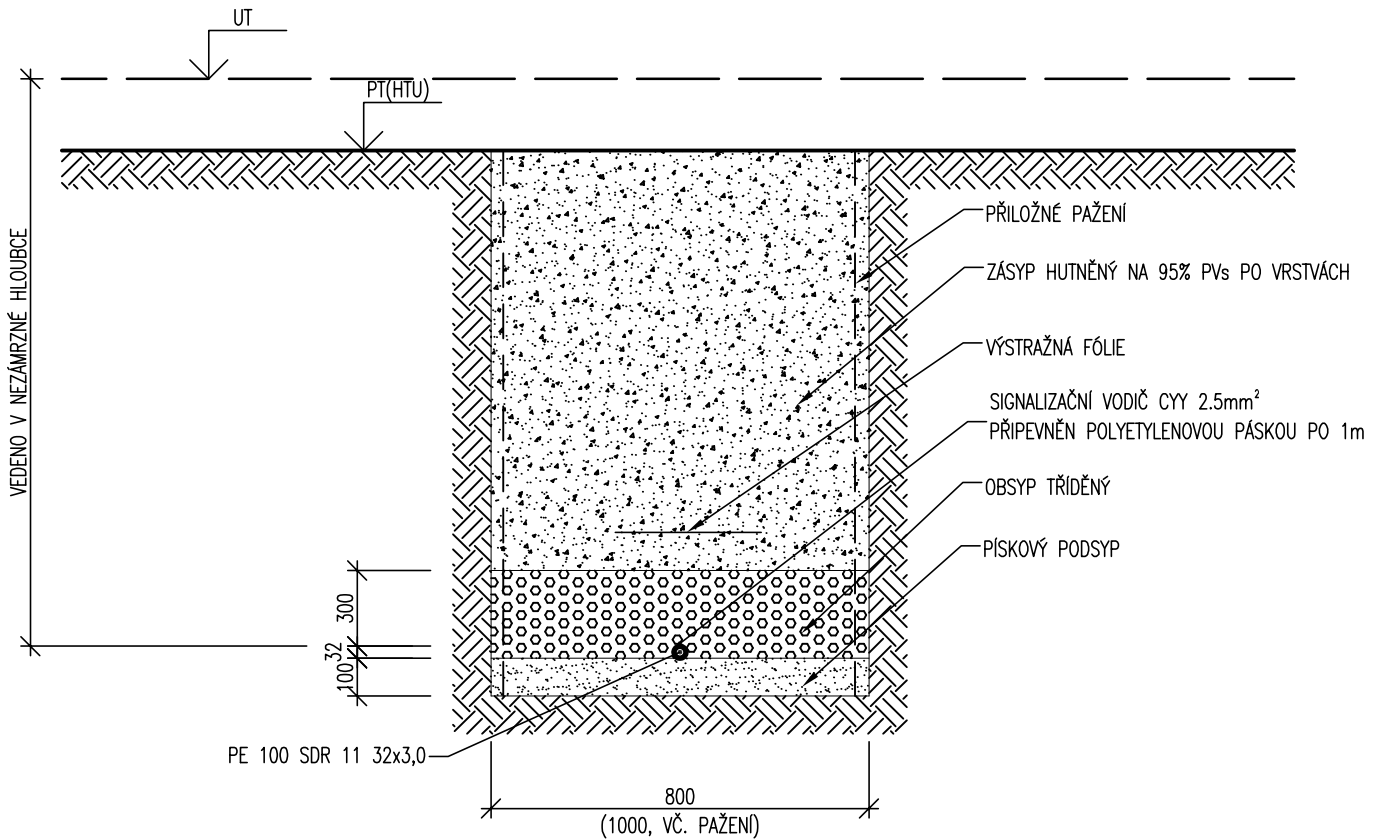

±0,000=309,130 m.n.m
VÝŠKOVÝ SYSTÉM - Bpv

VEDOUČÍ PROJEKTU	Ing. Vítězslav Gregar		ING. VÍTEZSLAV GREGAR Kněževes 68 Radostín nad Oslavou 594 44 tel: 774 625 052 e-mail: vitezslav.gregar@seznam.cz	OTISK AUTORIZAČNÍHO RAZÍTKA:
ZODP. PROJEKTANT	Ing. Vítězslav Gregar			
ARCHITEKT.NÁVRH				
VYPRACOVAL	Jan Zezula			
KONTROLOVAL			ČKAIT 1400262	

Krajský úřad	Praha	Obec	Praha – Cholutice
Stavební úřad	Praha 12	k.ú.:	Cholutice
Investor	Ing. Jaroslav Řezníček, Hlavní 2737/116, Záběhlíce, 14100 Praha 4		

Název akce:
**NOVOSTAVBA RD – P.Č. 46/80, 46/82, 370/35, 370/36 a 370/466,
 K.Ú. CHOLUPICE [652393], PRAHA**

ODDÍL: D.2 DOK. TECH. ZAŘÍZENÍ	STAVEBNÍ OBJEKT: IO 01 + IO 02	ČLENĚNÍ DOKUMENTACE:	D	DATUM: BŘEZEN 2017
-----------------------------------	-----------------------------------	-------------------------	---	-----------------------

NÁZEV VÝKRESU: VZOROVÉ ULOŽENÍ VODOVODU	ÚČEL: DSP	MĚŘÍTKO: 1:20	ČÍS.VÝKRESU: 09
--	--------------	------------------	--------------------