

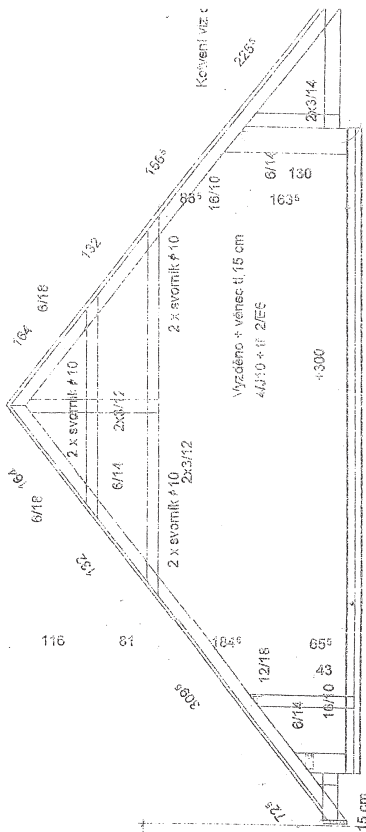


REZ - A1

4747 2 x svorník φ 10

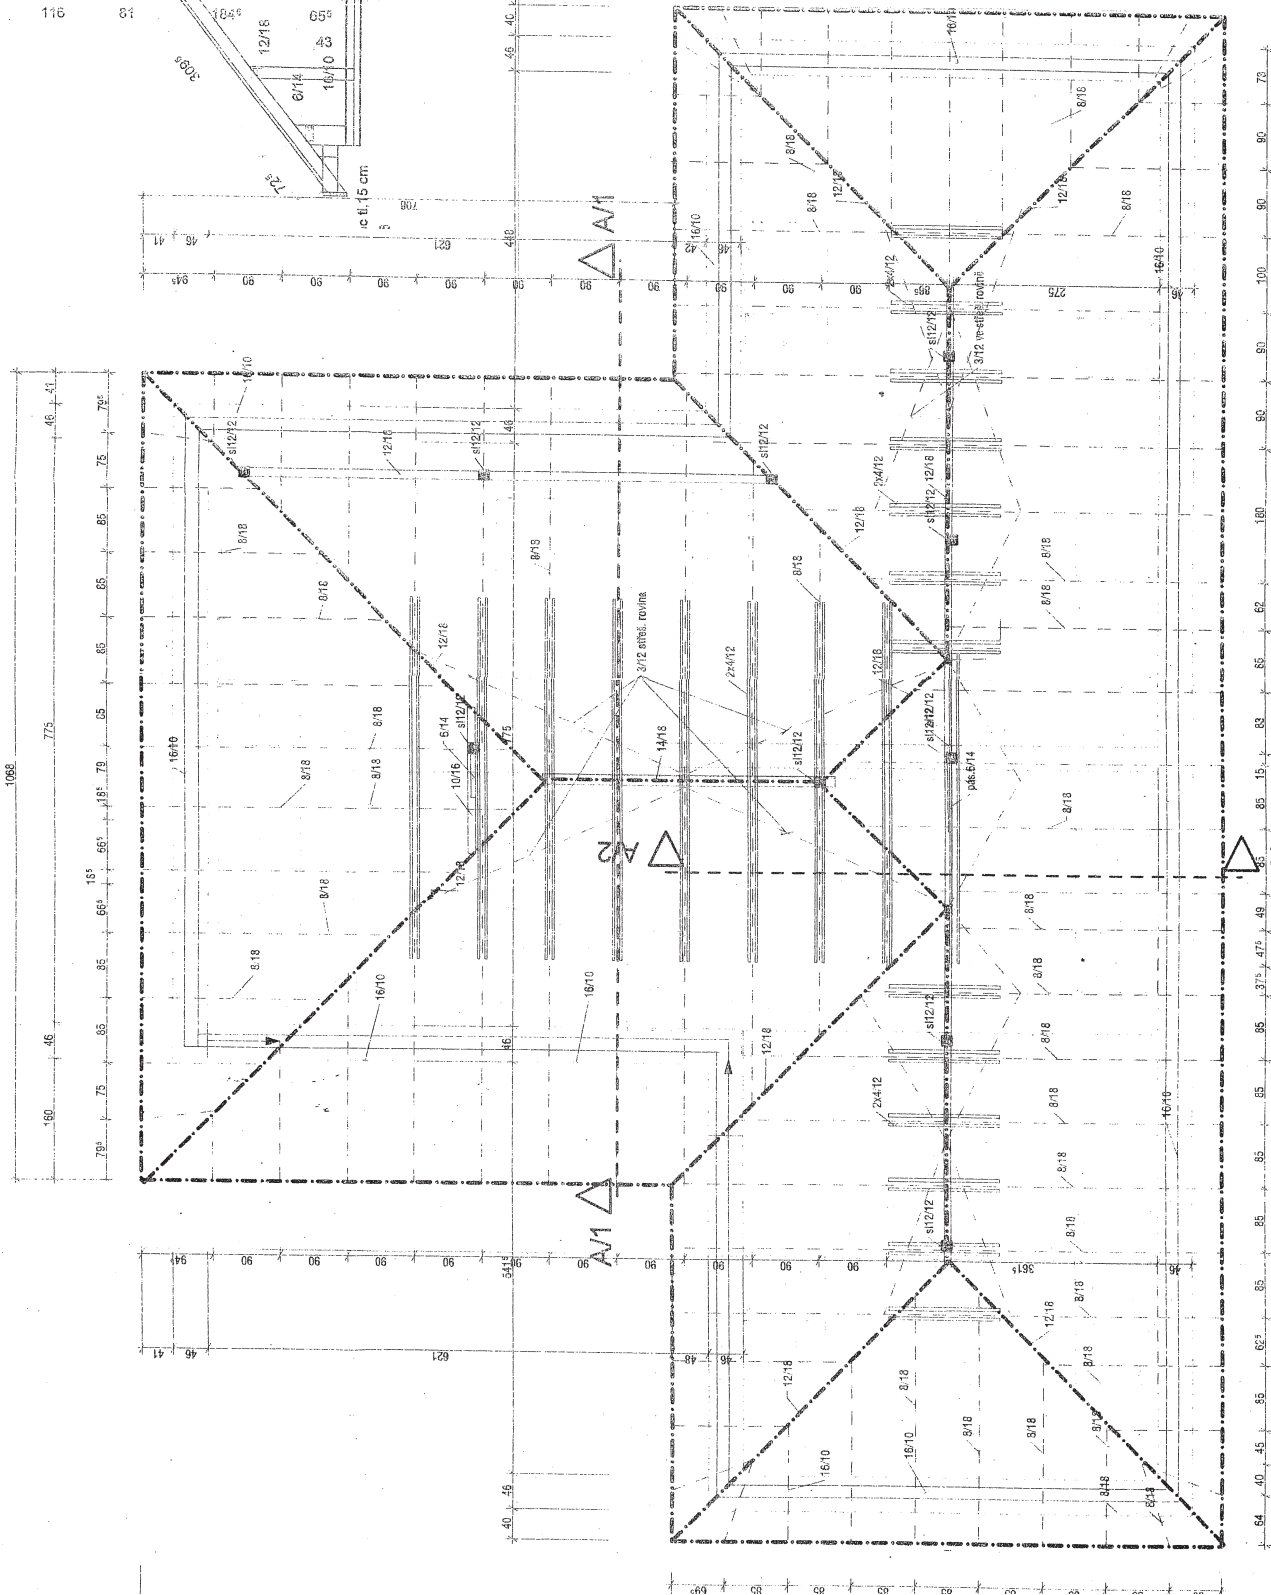

REZ - A2

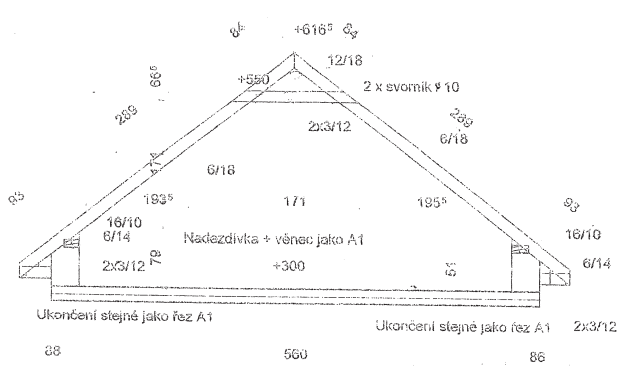

**Poznámka:**  
 Spojse provedeny hřebíky a spojovacími prvky BOVA, na spoje lze použít též 2 x svorník φ 10 do jednoho spoje, nebo min 5 x hřebík 6/120 do jednoho spoje.

ZODP. PROJEKTANT	VYPRACOVAL	KRESELIL
Ing. Jaroslav ŠEBEK	Ing. Jaroslav ŠEBEK	ČUMIL
RD PÍSEK 2 - VRANĚ N.V. P.Č. 162142 DĚLŮM. 1096 ČESKÝ VÝREB. FUBORTS KROVŮ VER. 1 : 50		