





POHLED 01


FORMAT A4
MĚŘÍTKO 1:25

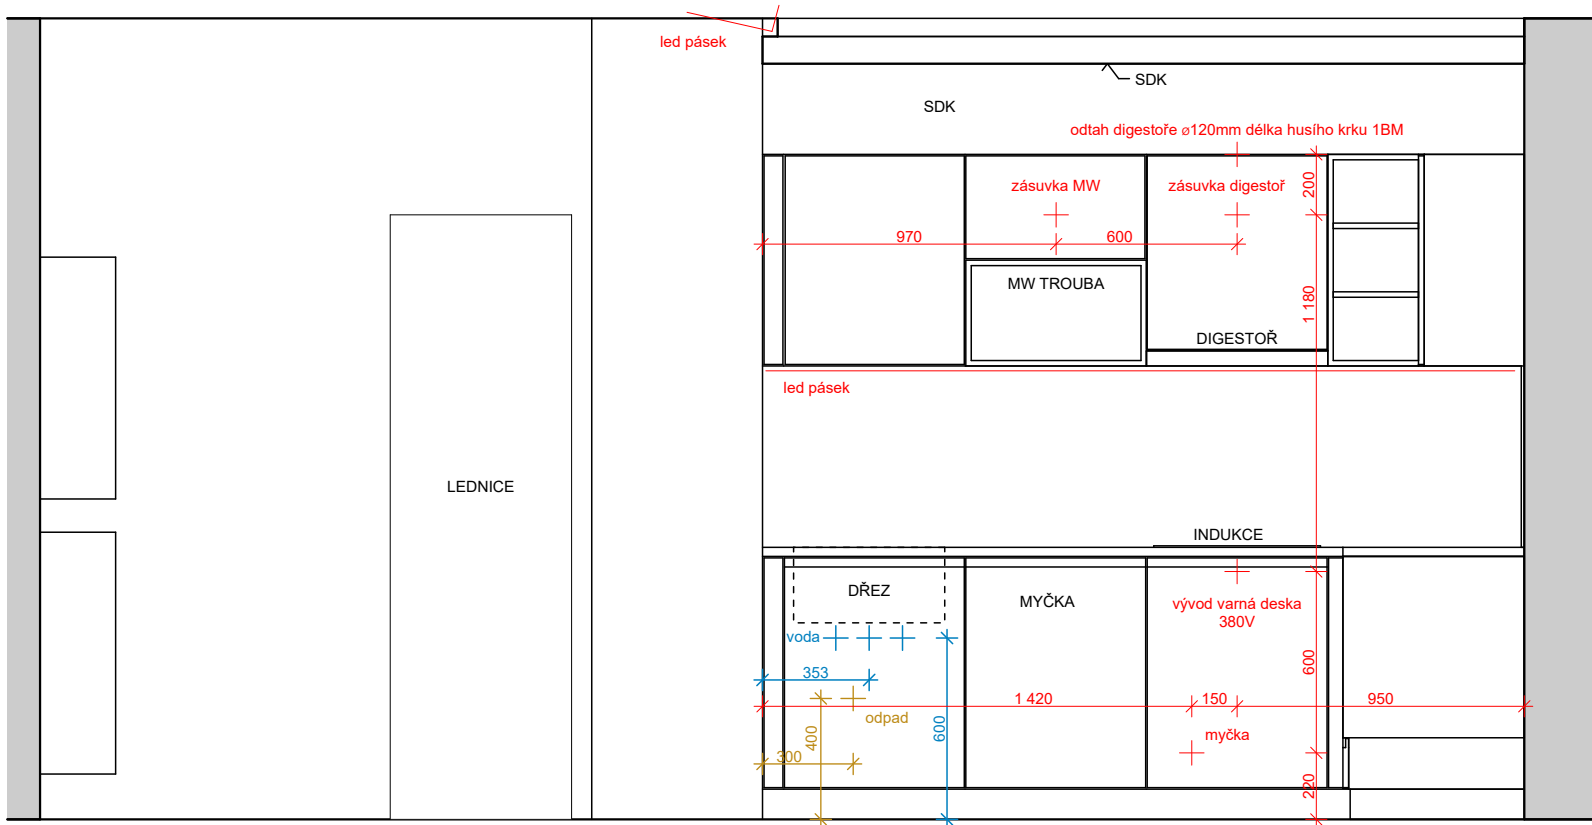

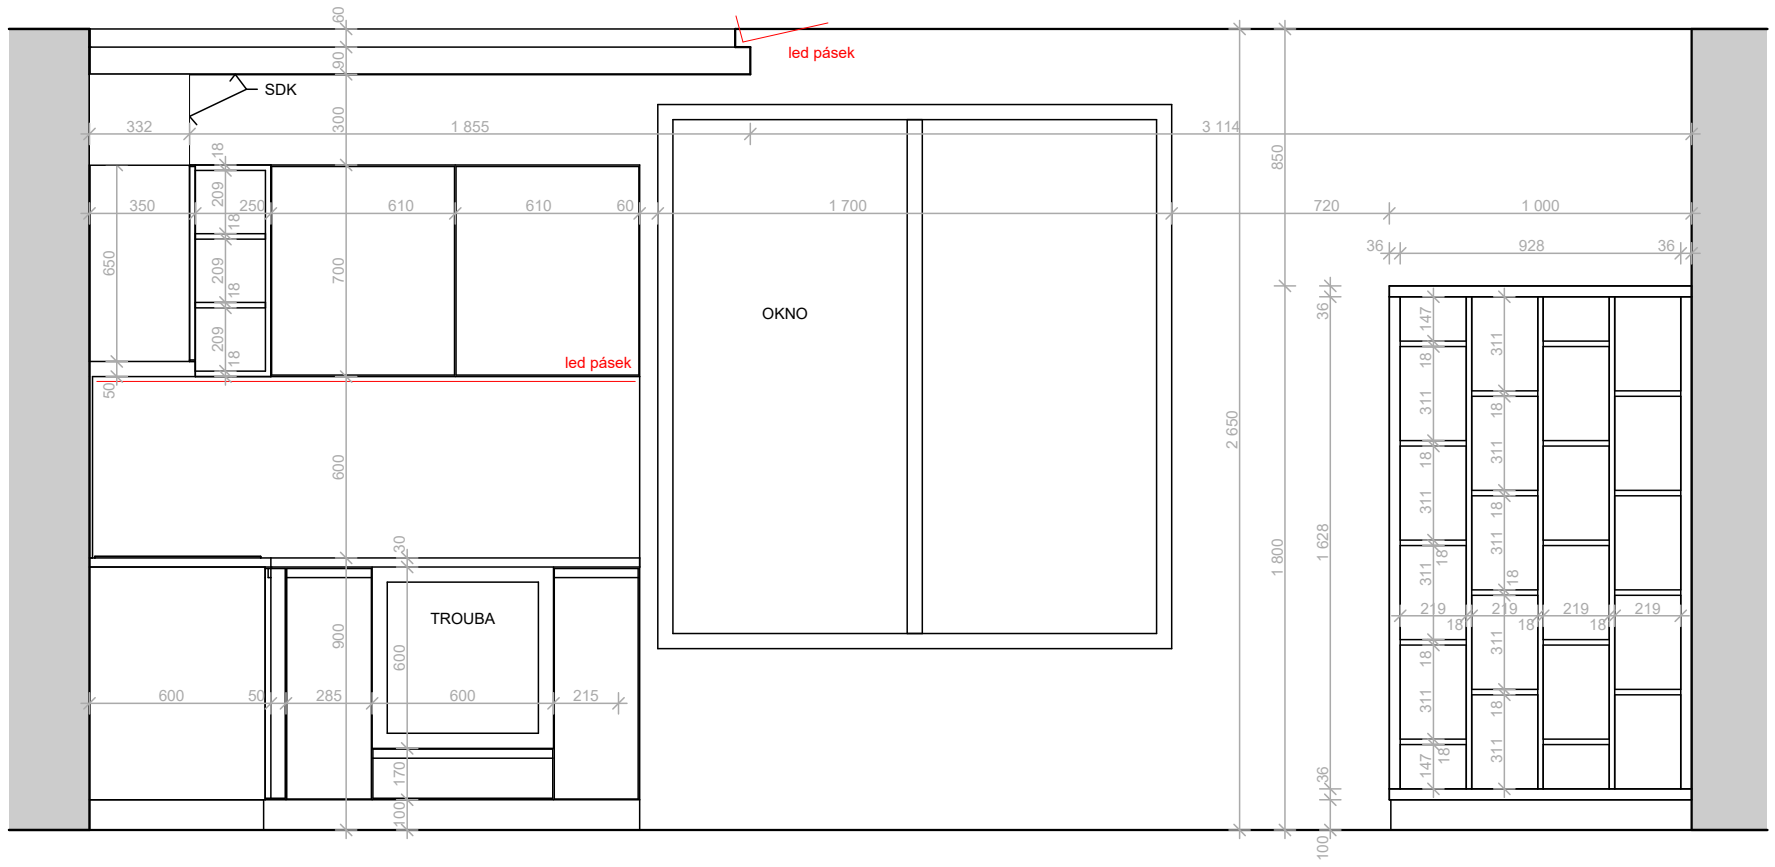

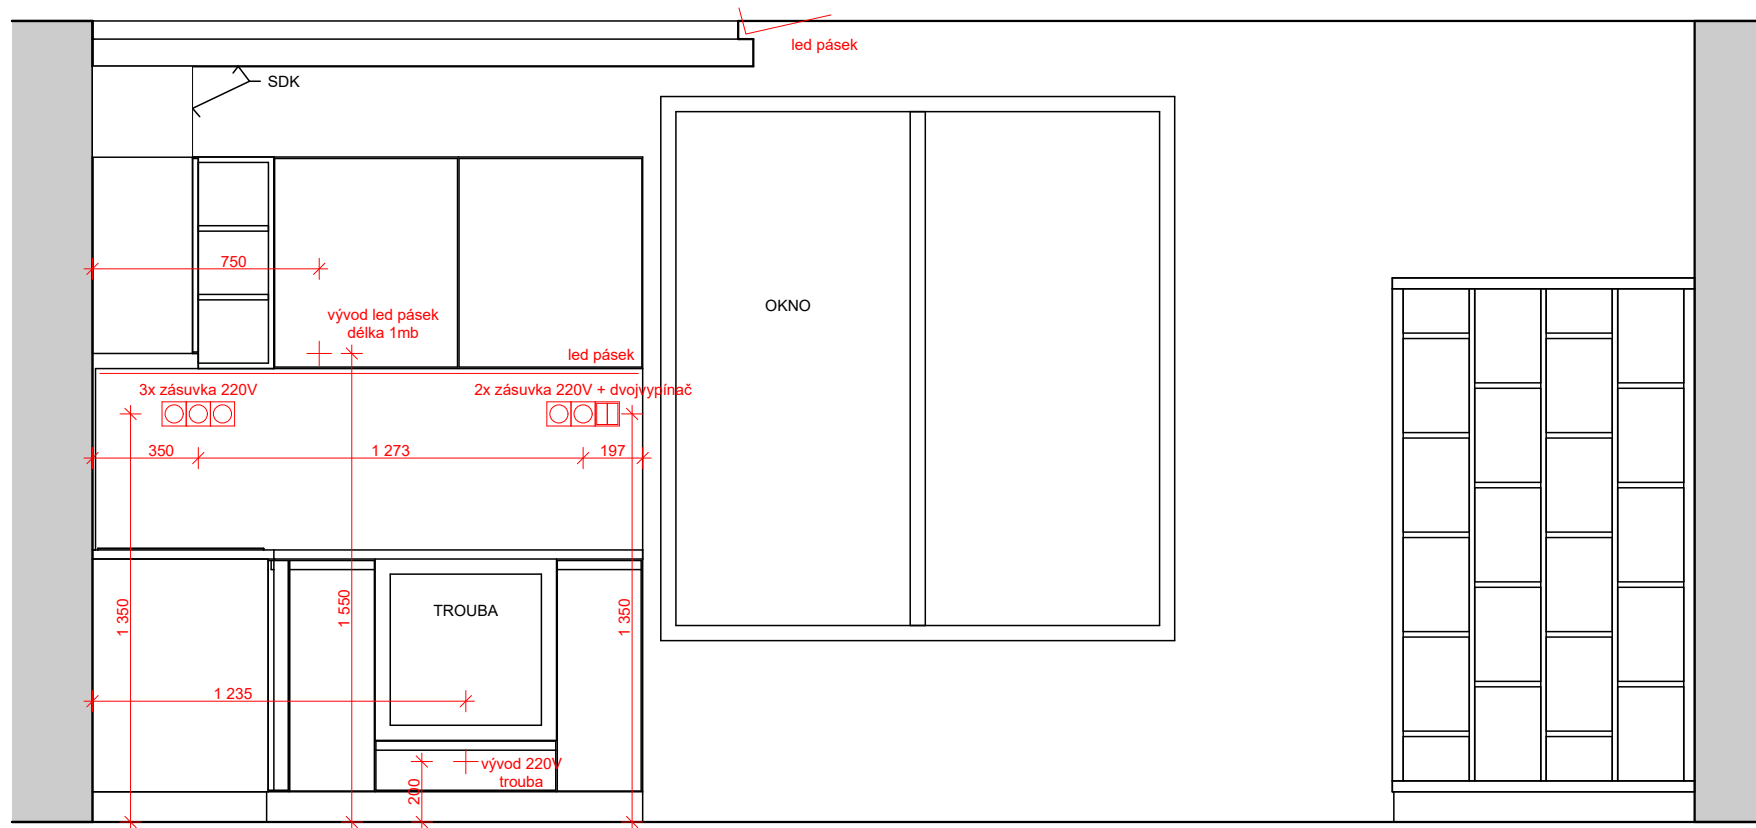

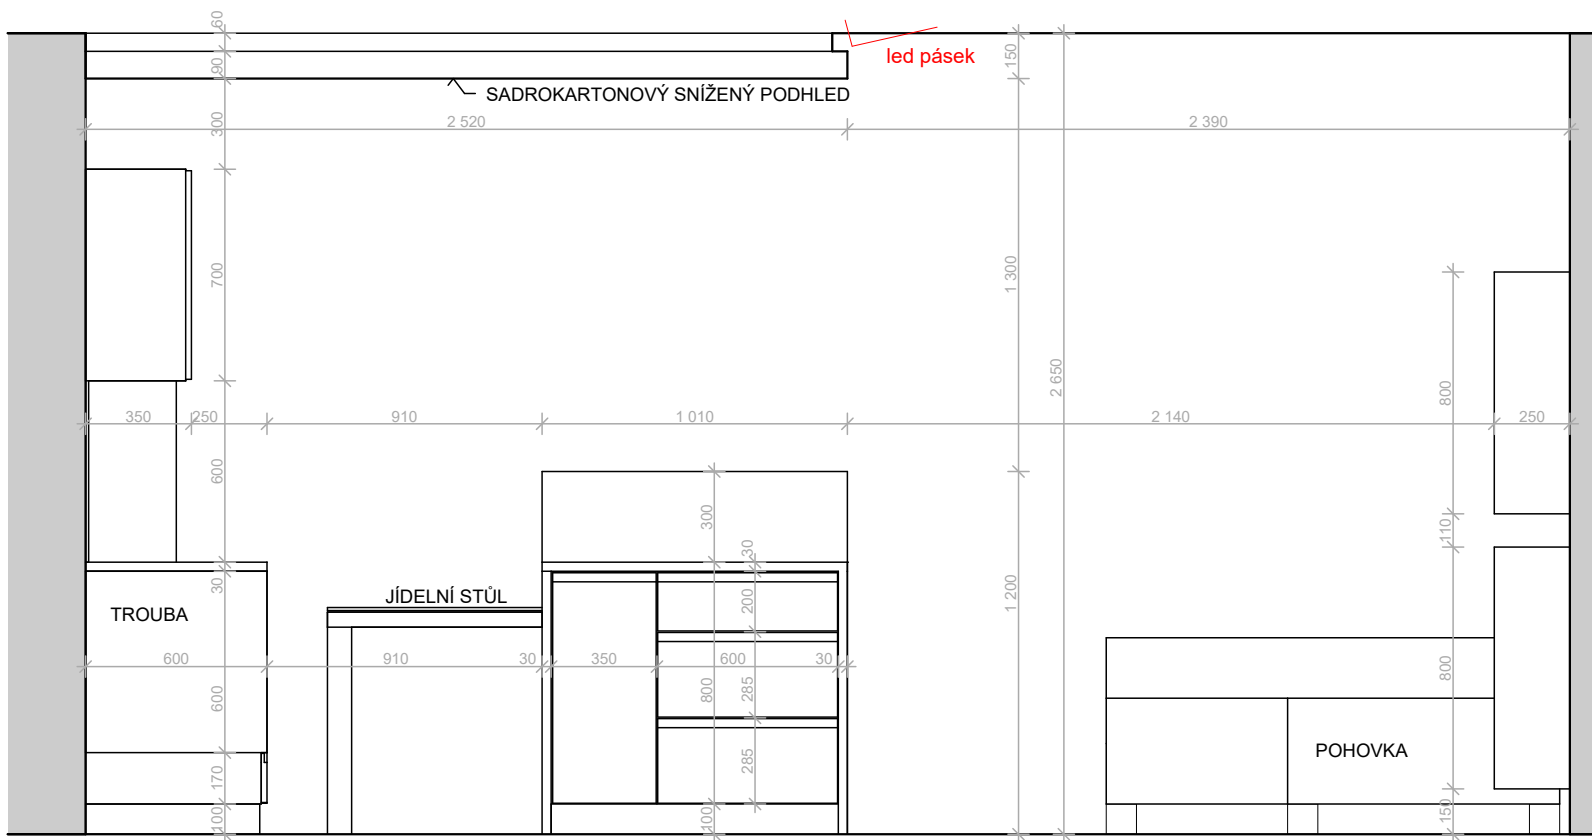

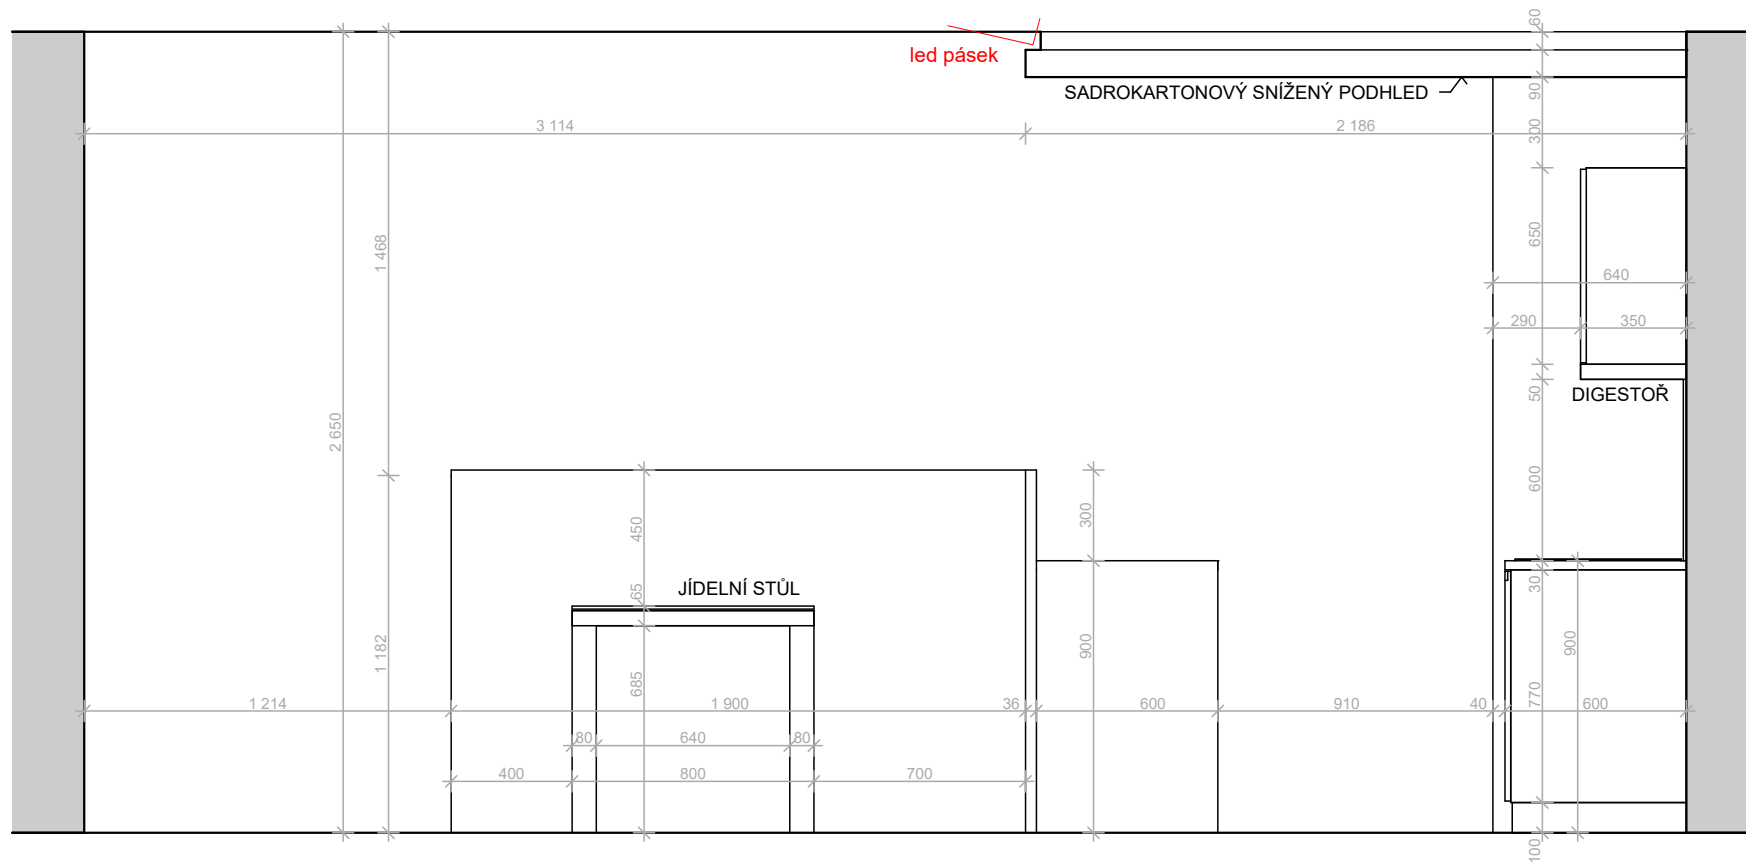

POHLED 04

FORMAT A4
MĚŘÍTKO 1:25

