


POHLED ZADNÍ



POHLED ČELNÍ

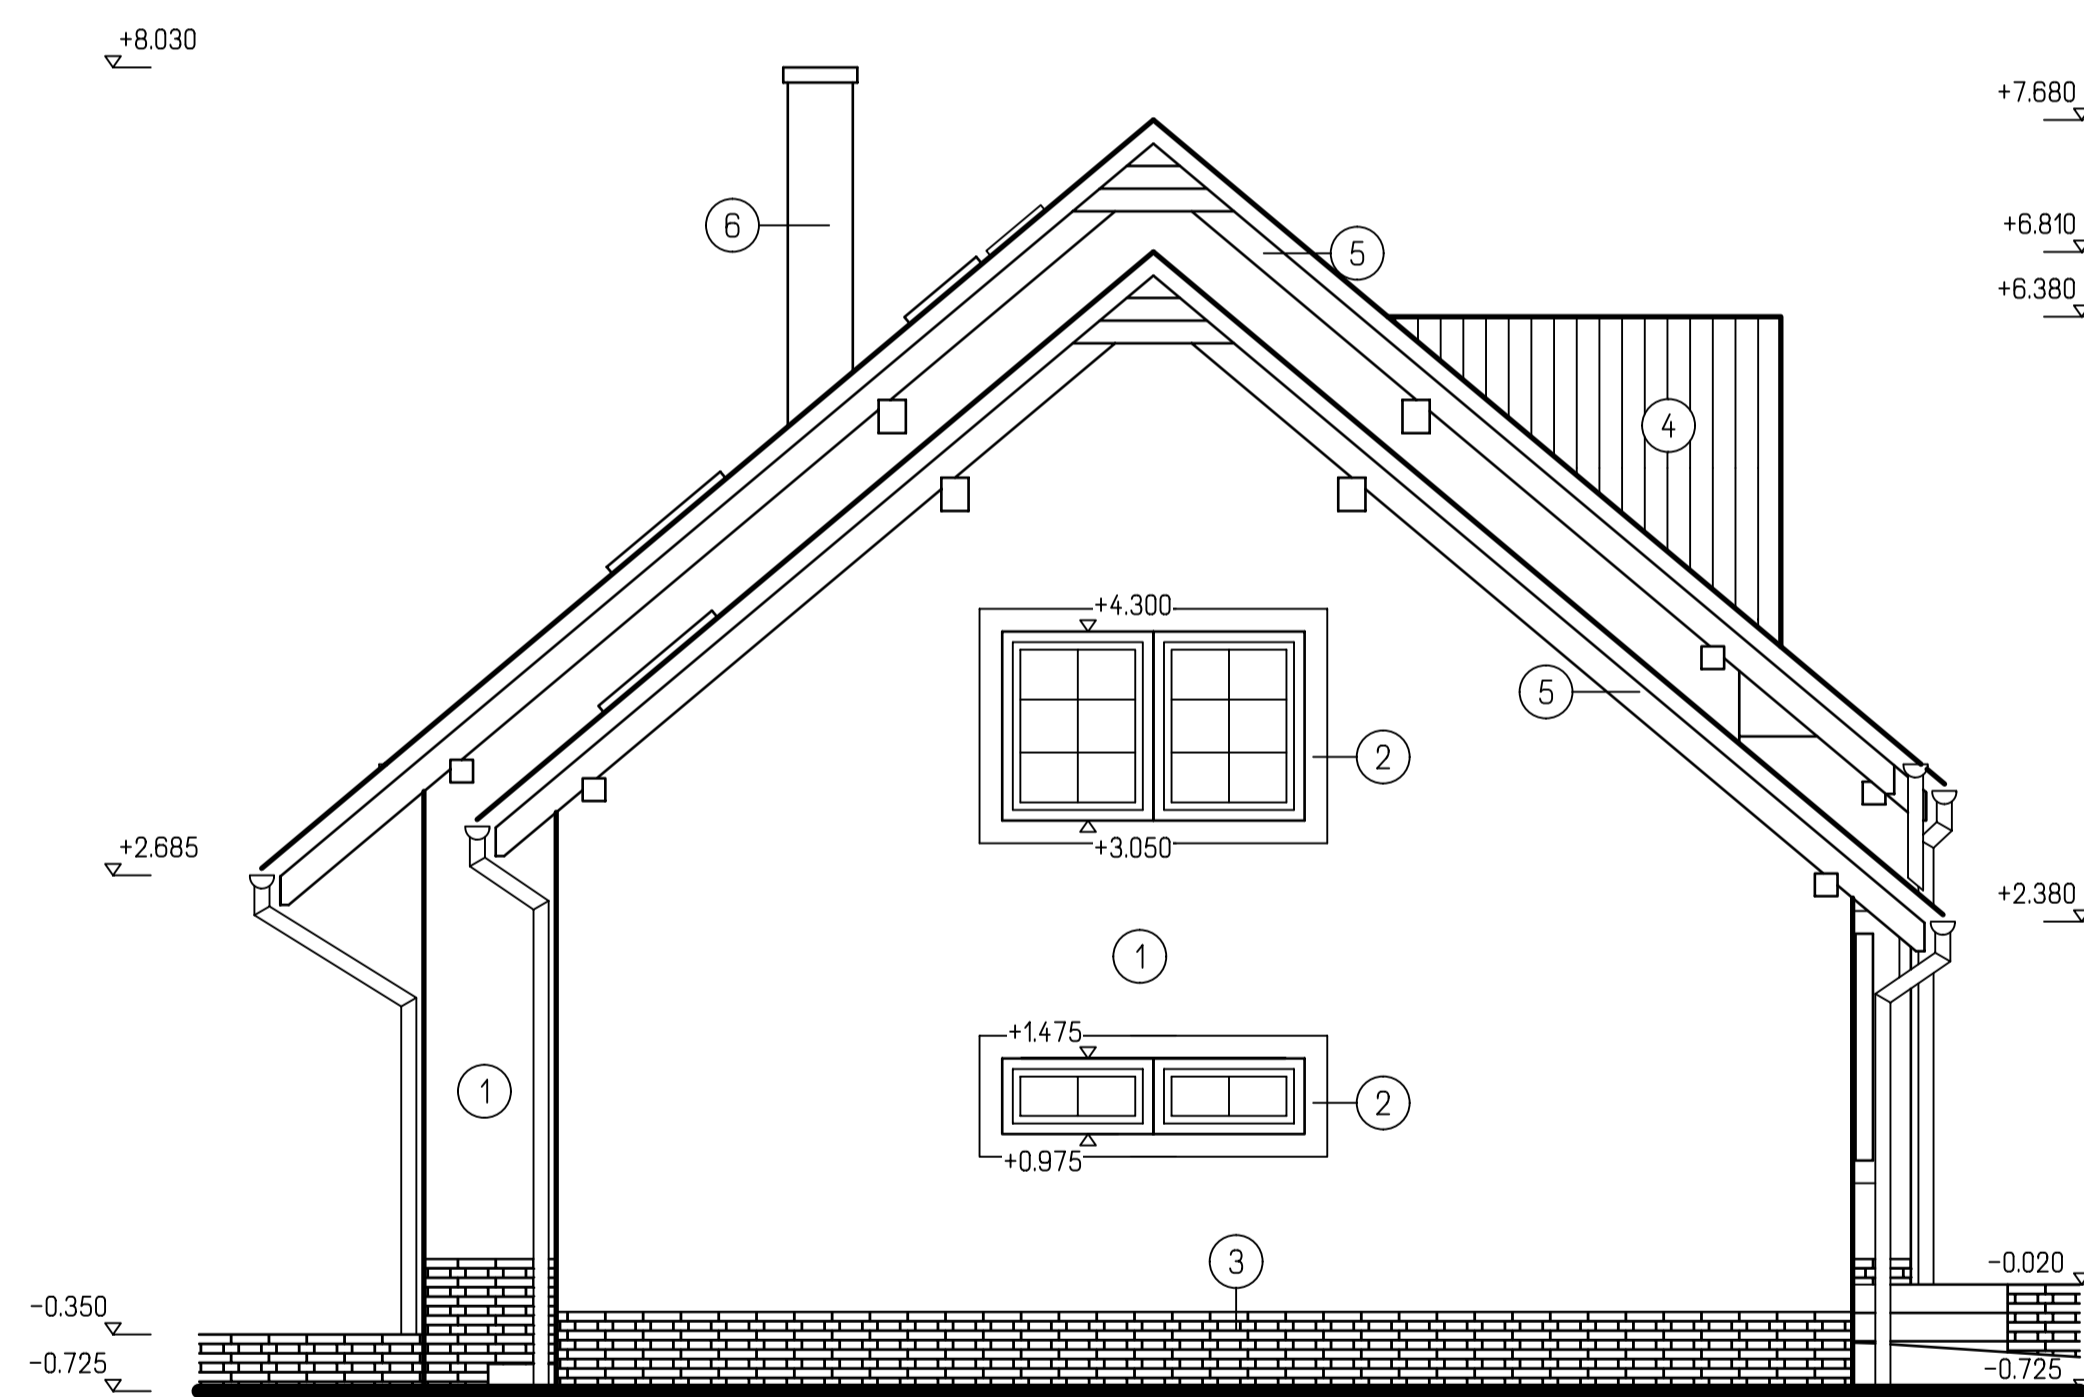

POHLED BOČNÍ



POHLED BOČNÍ

LEGENDA

- ① PVRCHOVÁ OMÍTKOVÁ VRSTVA WEBER.PAS EXTRACLEAN
- ② LEMOVÁNÍ WEBER.PAS EXTRACLEAN
- ③ SOKL - KERAMICKÝ OBKLAD
- ④ STŘESNÍ KRYTINU TVOŘÍ PÁLENÁ TAŠKA TONDACH VČETNE DOPLŇKŮ
- ⑤ DŘEVENÉ PRVKY NATŘÍT TRANSPARENTNÍM LAKEM
- ⑥ KOMÍN PLEWA CLASSIC K
- ⚡ OCELOVÉ NEREZOVÉ ZÁBRADLÍ OD SPOLEČNOSTI JAP s.r.o.

POZNÁMKA

- VŠECHNY BAREVNÉ ODSŤINY PODLE INDIVIDUÁLNÍHO VÝBĚRU STAVEBNÍKA
BARVY OMÍTEK DLE VZORNÍKU WEBER COLOR LINE

MÍSTO
PRO
HOLOGRAM

PROJEKT BEZ HOLOGRAMU
JE NELEGÁLNÍ KOPIE

HL. INŽENÝR PROJEKTU	ZODP. PROJEKTANT	VYPRACOVAL	KRESLIL
ING. LUBOŠ KÁNE	ING. LUBOŠ KÁNE	ING. OTA ŠTORK	ING. OTA ŠTORK
MÍSTO STAVBY:			
STAVEBNÍK:			
DATUM:			
STAVBA:	RODINNÝ DŮM - ALFA 3 PLUS-Z		FORMÁT: 8 A4
ČÁST PROJEKTU:	ARCHITEKTONICKÉ A STAV. TECH. ŘEŠENÍ		ARCH. Č. 03/16
OBSAH VÝKRESU:	POHLEDY		STUPĚŇ: SR
			MĚŘÍTKO: 1:50
			ČÍS. VÝK. D1.1.2.-06
			KÓTOVÁNÍ: V mm

G SERVIS CZ, s.r.o.
Tiskářská 10
108 00 Praha-Mokřovice
www.gservis.cz