ZAHRADA U RD V ULICI NA FARKÁNĚ III. 248/9, PRAHA 5

OSAZOVACÍ PLÁN M 1:100

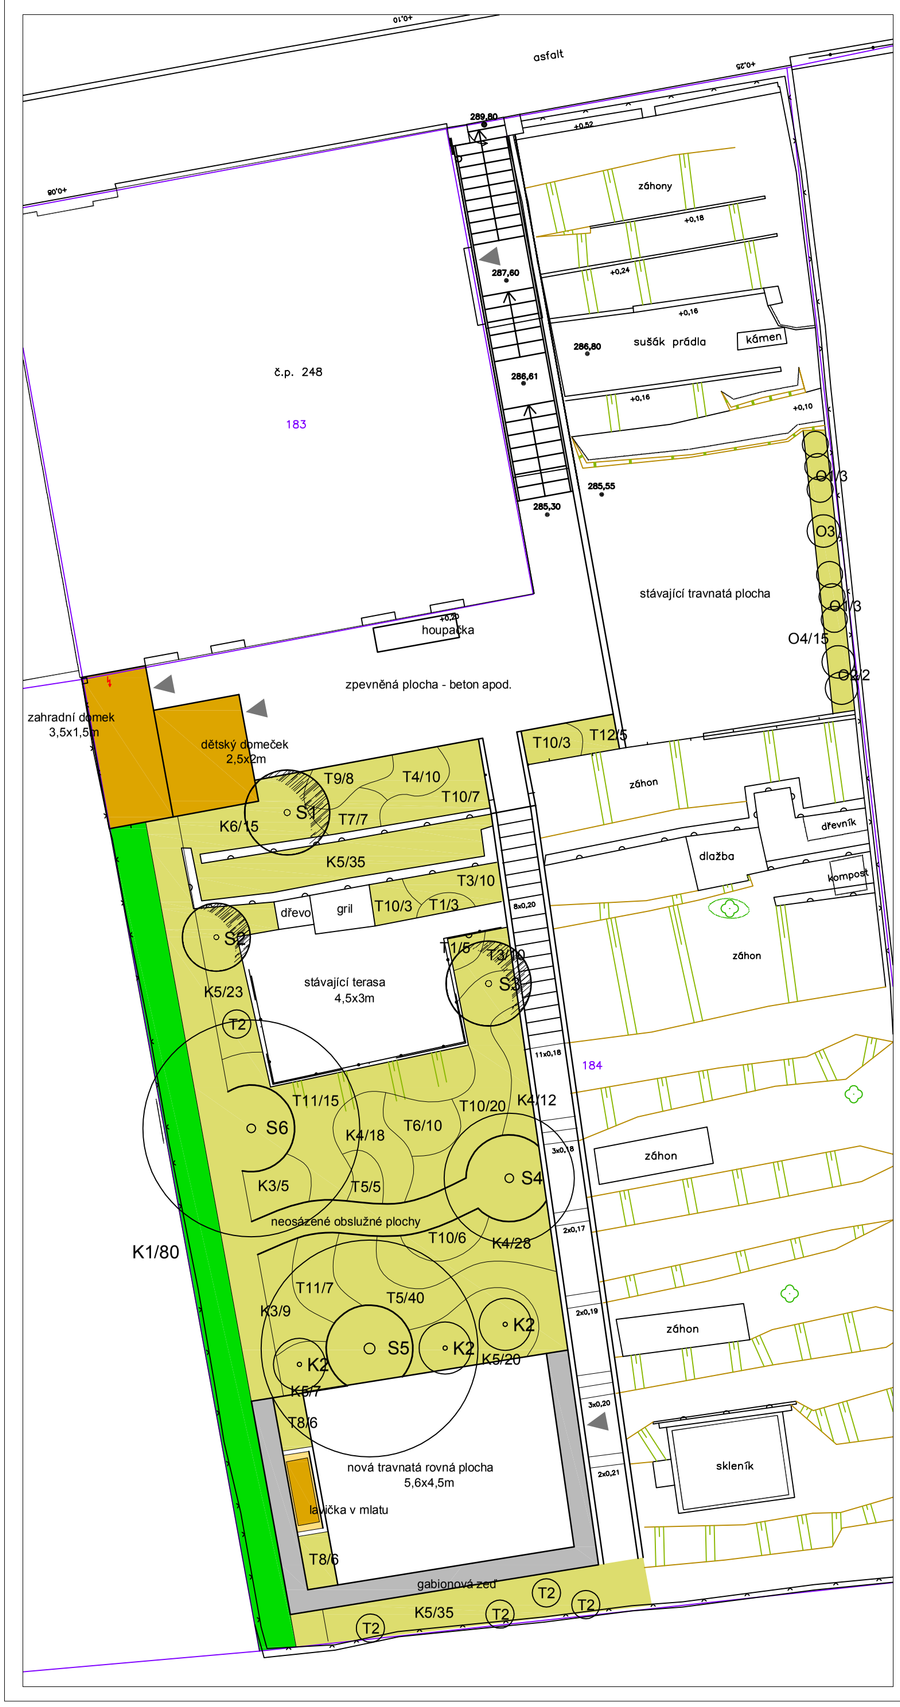

LEGENDA

navrhovaný strom - listnatý

větší keř - solitéra

výsadby keřů a trvalek

stříhaný živý plot

SEZNAM VYSAZOVANÝCH ROSTLIN

P.č.	Název rostliny	český název	velikost	počet m.j.
STROMY				
S1	Amelanchier lamarckii	muchovník Lamarckův	K 150/200 vícekmen	1
S2	Cornus mas ´Jolico´	dřín obecný - ovocná odrůda	K 150/200	1
S3	Magnolia stellata	šácholan hvězdovitý	K 100/150	1
S4	Malus domestica	jabloň	PK - ČK	1
S5	Prunus armeniaca	meruňka	PK - ČK	1
S6	Pyrus communis	hrušeň	PK - ČK	1
CELKEM				**6**
KEŘE OKRASNÉ				
K1	Carpinus betulus	habr obecný	K 60/80	80
K2	Hydrangea arborescens, aspera	hortenzie - směs druhů - bílá, fialová	K 40/60	3
K3	Hypericum ´Hidcote´	třezalka - žlutá (7-9)	K 20/30	14
K4	Lavandula angustifolia	levandule úzkolistá - modrá (7-8)	K9	58
K5	Lonicera pileata	zimolez kloboukatý	K 15/20	120
K6	Weigela florida 'Nana Purpurea'	vajgélie květnatá - červený list	K 20/30	15
CELKEM				**290**
TRVALKY A TRAVINY				
T1	Aster dumosus ´Rosenwichtel´	astra - tmavě růžová (9-10)	K9	8
T2	Calamagrostis acutiflora ´Karl Foerster´	třtina (7-8)	K9	5
T3	Coreopsis verticilata ´Zagreb´	krásnoočko - zlatožlutá (6-9)	K9	20
T4	Echinacea ´Amazing Dream´	třapatka - růžová (6-9)	K9	10
T5	Gaura lindheimerii	gaura - bílá (7-10)	K9	45
T6	Kniphofia ´Nancys Red´	mnohokvět - červená (6-10)	K13	10
T7	Leucanthemum superbum ´Snowdrift´	kopretina - bílá (6-8)	K9	7
T8	Liatris spicata ´Kobold´	šuškarda - fialová (7-9)	K9	16
T9	Nepeta x faassenii ´Walker´s Low´	šanta - fialová (5-8)	K9	8
T10	Panicum virgatum ´Rotstrahlbusch´	proso (7-9)	K9	39
T11	Pennisetum alopecuroides ´Hameln´	dochan (8-11)	K9	22
T12	Salvia officinalis ´Purpurascens´	šalvěj - purpurový list (6-8)	K9	5
CELKEM				**195**
OSTATNÍ ROSTLINY				
O1	ovocné keříky - maliny		K 30/40	6
O2	ovocné keříky - borůvky		K 30/40	2
O3	ovocné keříky - angrešt		kmínek	1
O4	jahody - měsíční		K9	15
	cibuloviny - směs druhů (tulipány, narcisy, krokusy atd.)			750
CELKEM				**774**
CELKEM				**1265**

Pozn. velikost rostlin: u stromů K 150/200 = kontejner a výška rostliny v cm od země, dále u stromů PK - ČK = prostokořenný - tvar čtvrtkmen, u keřů K 40/60 = kontejner a výška rostliny v cm. U trvalek a travin K9 = velikost kontejneru.

greenart ZAHRADNÍ STUDIO

GREEN ART s.r.o.
adresa : Sadská 8/674, 198 00 Praha 9
tel : +420 608 889 508
email : info@greenart.cz, web : www.greenart.cz
IČ: 49357387 DIČ: CZ49357387

PARÉ : 1

NÁZEV AKCE/ ČÁST:

ZAHRADA U RD V ULICI NA FARKÁNĚ III., č.p. 248/9, Praha 5 - Smíchov

/ OSAZOVACÍ PLÁN

ZADAVATEL :

Mgr. Aleš Novák
Na Farkáně III. 248/9
150 00 Praha 5 - Smíchov

VYPRACOVAL :

Ing. David Nechanický
datum: 06/2017
měřítko: 1:100
číslo výkresu: 3
fáze: