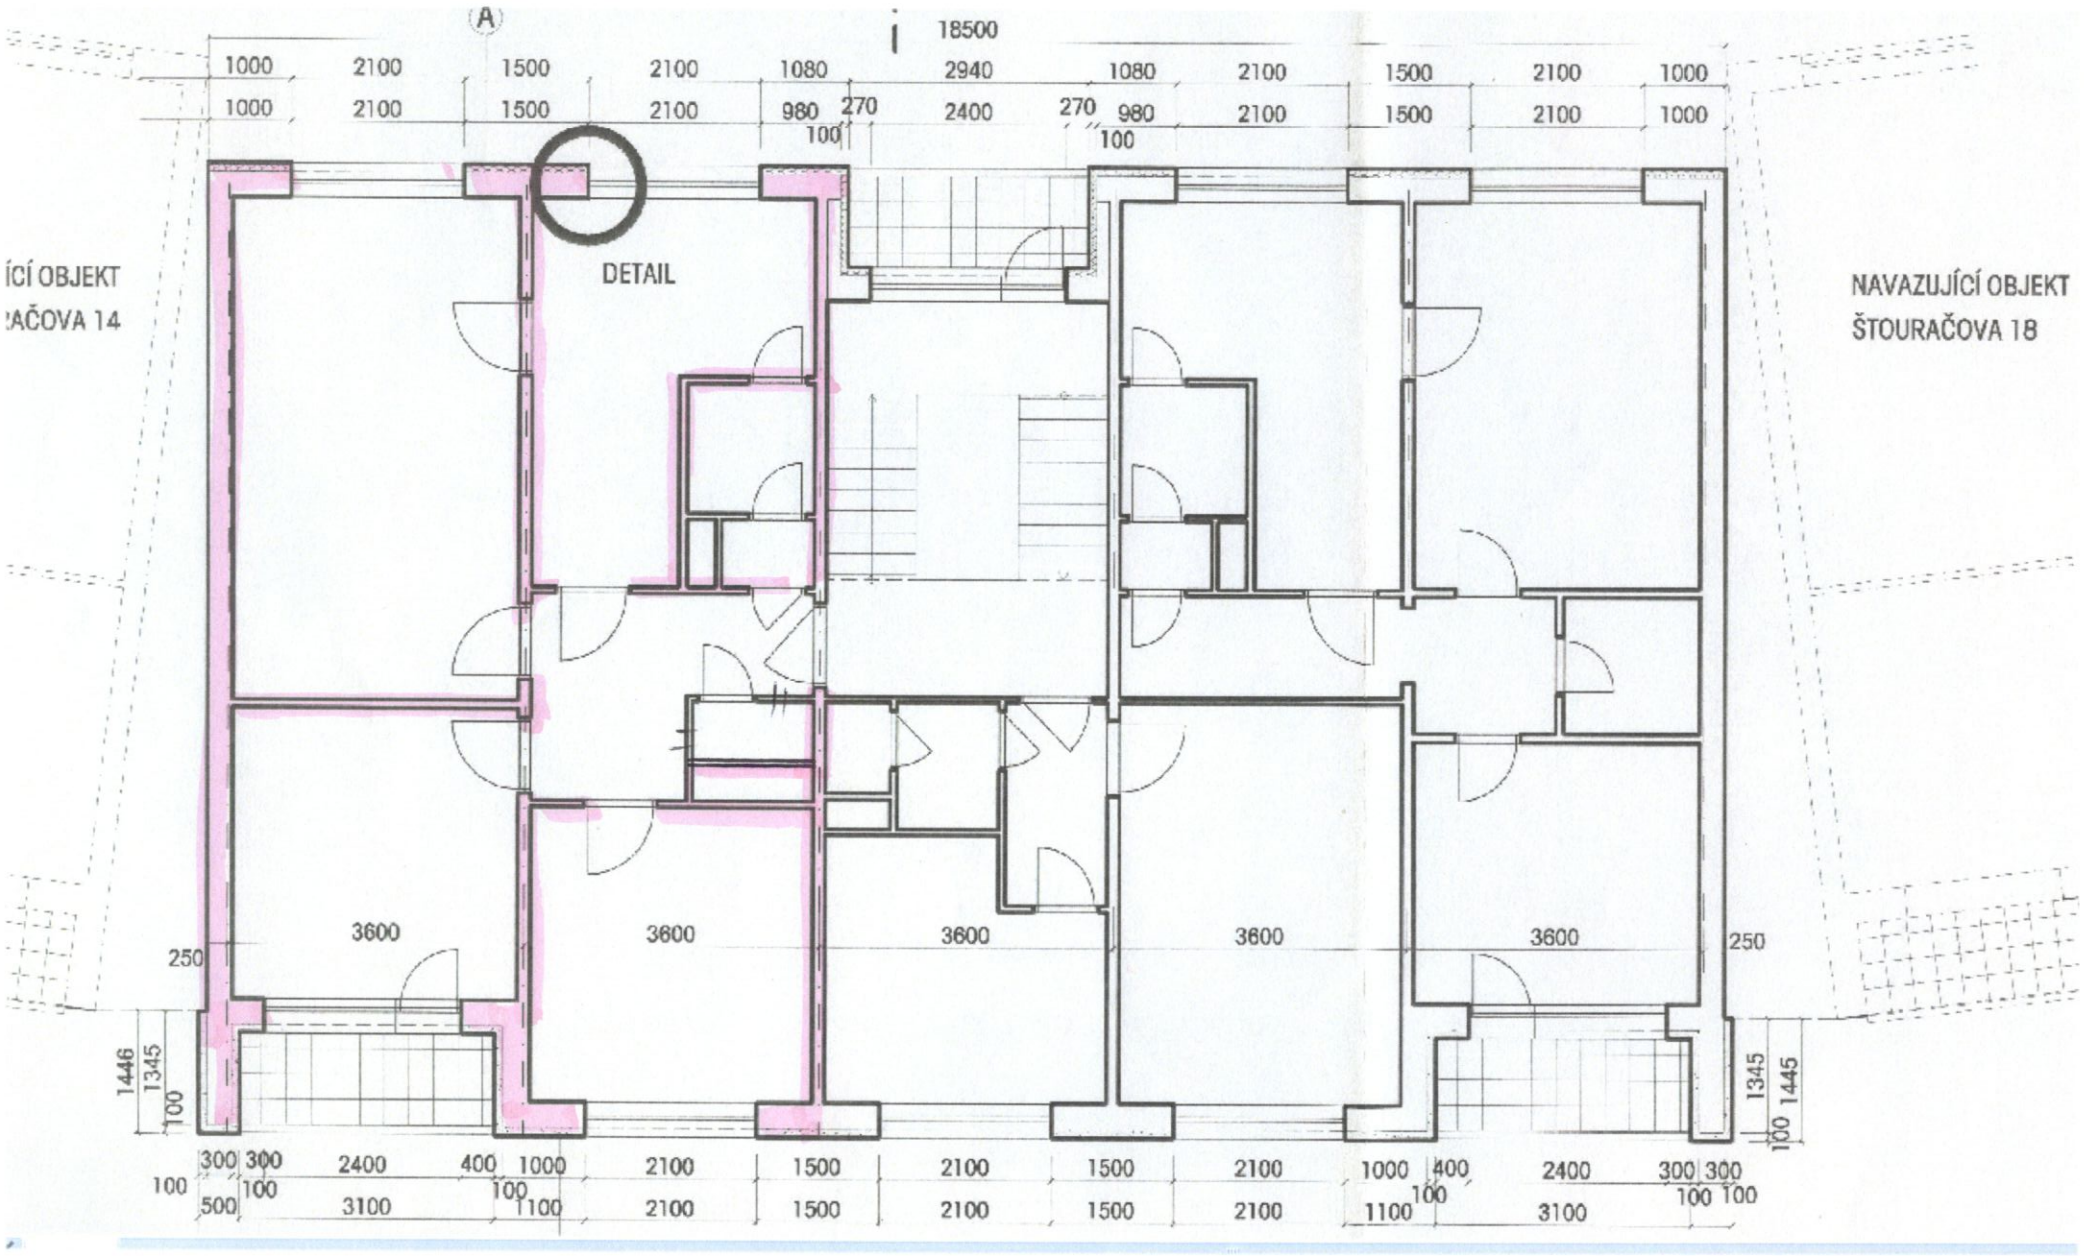
A
18500
1000 2100 1500 2100 1080 2940 1080 2100 1500 2100 1000
1000 2100 1500 2100 980 270 2400 270 980 2100 1500 2100 1000
100 100
DETAIL
ÍCÍ OBJEKT
AČOVA 14
NAVAZUJÍCÍ OBJEKT
ŠTOURAČOVA 18
3600
3600
3600
3600
3600
250
250
1446
1345
100
1345
1445
100
300 300 2400 400 1000 2100 1500 2100 1500 2100 1000 400 2400 300 300
100 500 100 3100 100 1100 2100 1500 2100 1500 2100 1100 100 3100 100 100