



POHLED SEVERNÍ

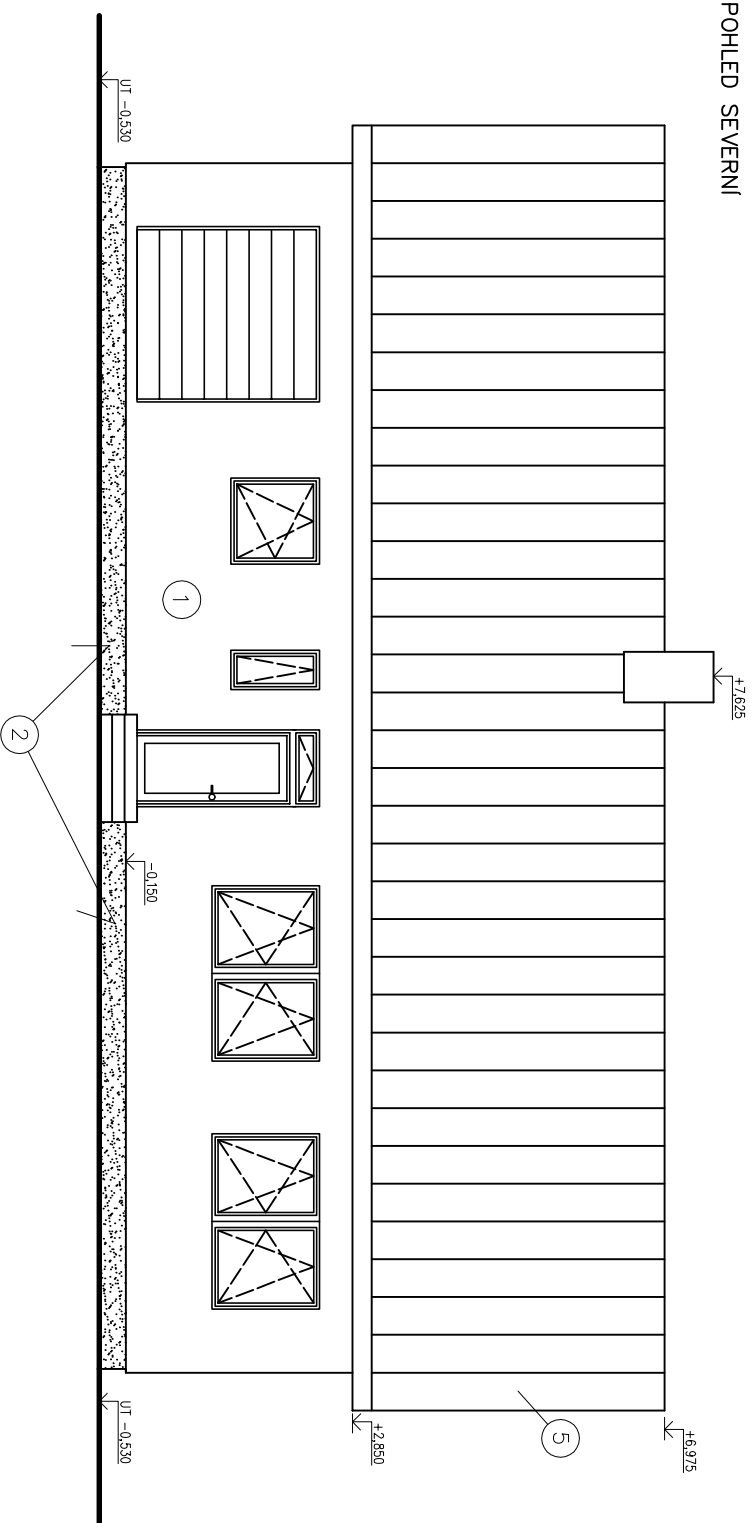

POHLED ZÁPADNÍ

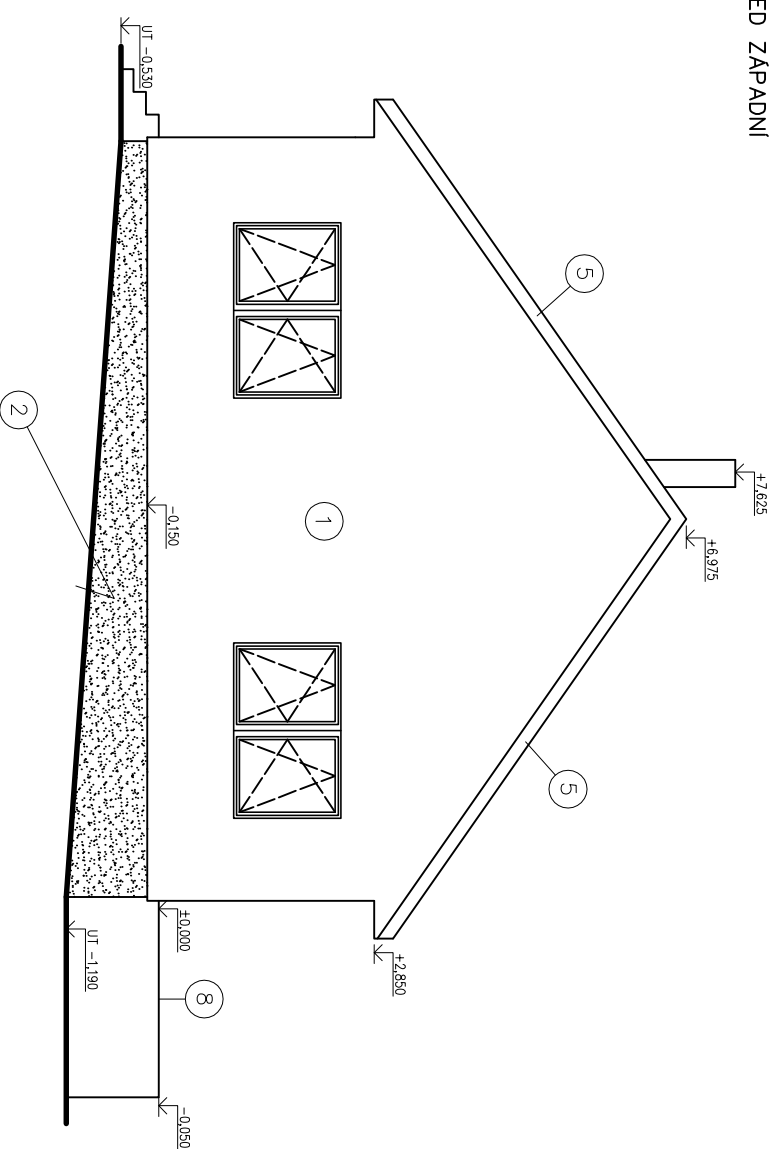

±0 = 414,85 m.n.m.

projekt je zpracován v rozsahu pro vydání stavebního povolení, v případě potřeby bude zpracována prováděcí dokumentace.

vpracoval	ing. patřik vik – ĀKAIT 0011272	stupeň	DSP
kreslil	ing. patřik vik – ĀKAIT 0011272	datum	02/2016
kontroloval	ing. patřik vik – ĀKAIT 0011272	zakázkové číslo	88-15
stavba	NOVOSTAVBA RODINNÉHO DOMU S GARÁŽÍ	archivní číslo	
adresa	parc. č. 419/1, kat. úz. – Babino	pořadové číslo	D.1.1.B.4
investor	MICHAELA KOCOURKOVÁ, BABINA 3, 331 01 PĀSY	formát	A3
provazní soubor	D.1.1 – ARCH. – STAVEBNÍ ČÁST	mřítko	1:100
název výkresu	pohledy S a Z	paré	