


INTERIÉROVÉ ÚPRAVY KUCHYNĚ - U DEJVICKÉHO RYBNÍČKU 8

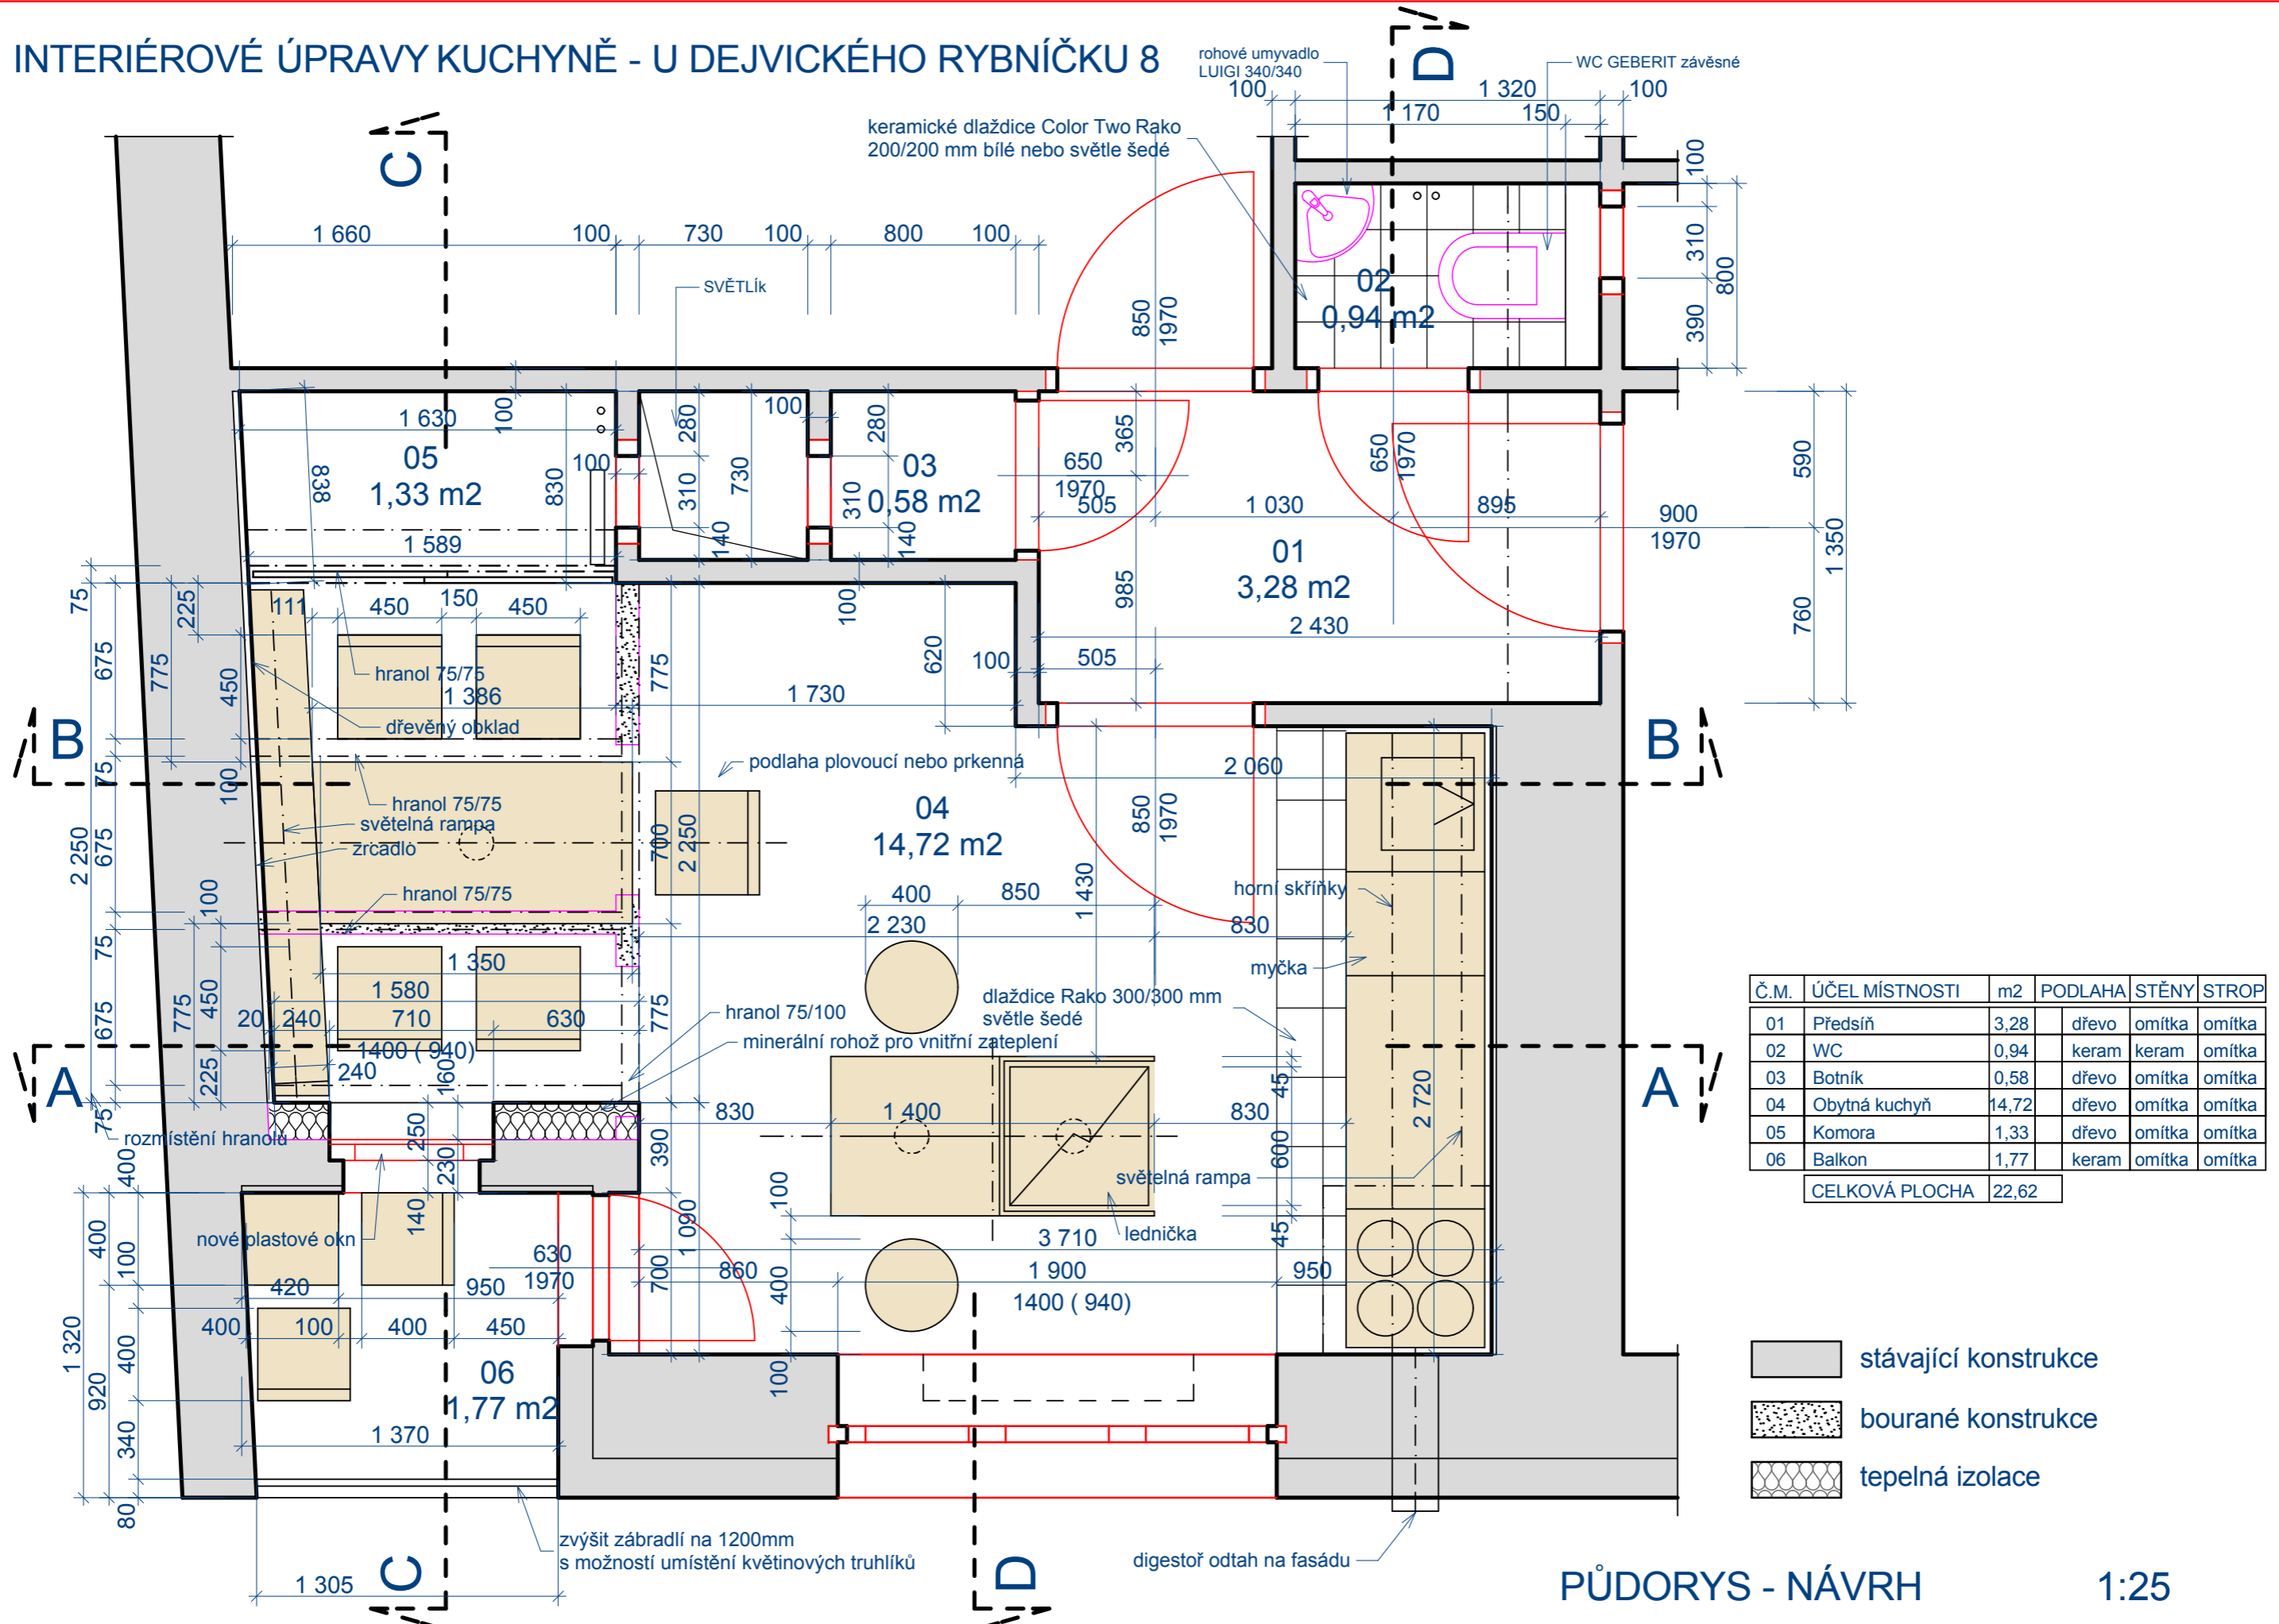

Č.M.	ÚČEL MÍSTNOSTI	m2	PODLAHA	STĚNY	STROP
01	Předsíň	3,28	dřevo	omítka	omítka
02	WC	0,94	keram	keram	omítka
03	Botník	0,58	dřevo	omítka	omítka
04	Obytná kuchyň	14,72	dřevo	omítka	omítka
05	Komora	1,33	dřevo	omítka	omítka
06	Balkon	1,77	keram	omítka	omítka
CELKOVÁ PLOCHA		22,62			

- stávající konstrukce
- bourané konstrukce
- tepelná izolace