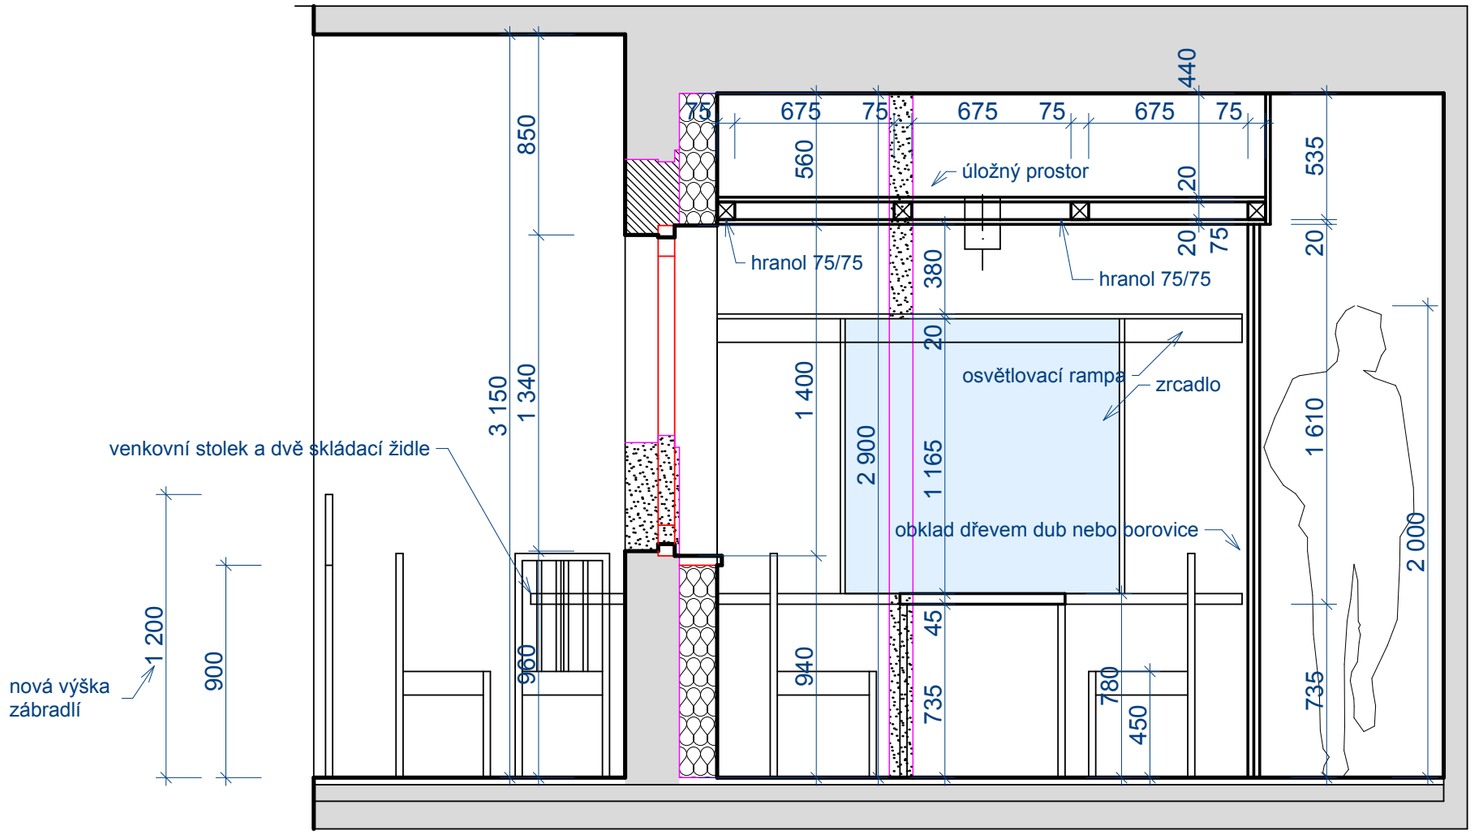

ŘEZ CC 1:25

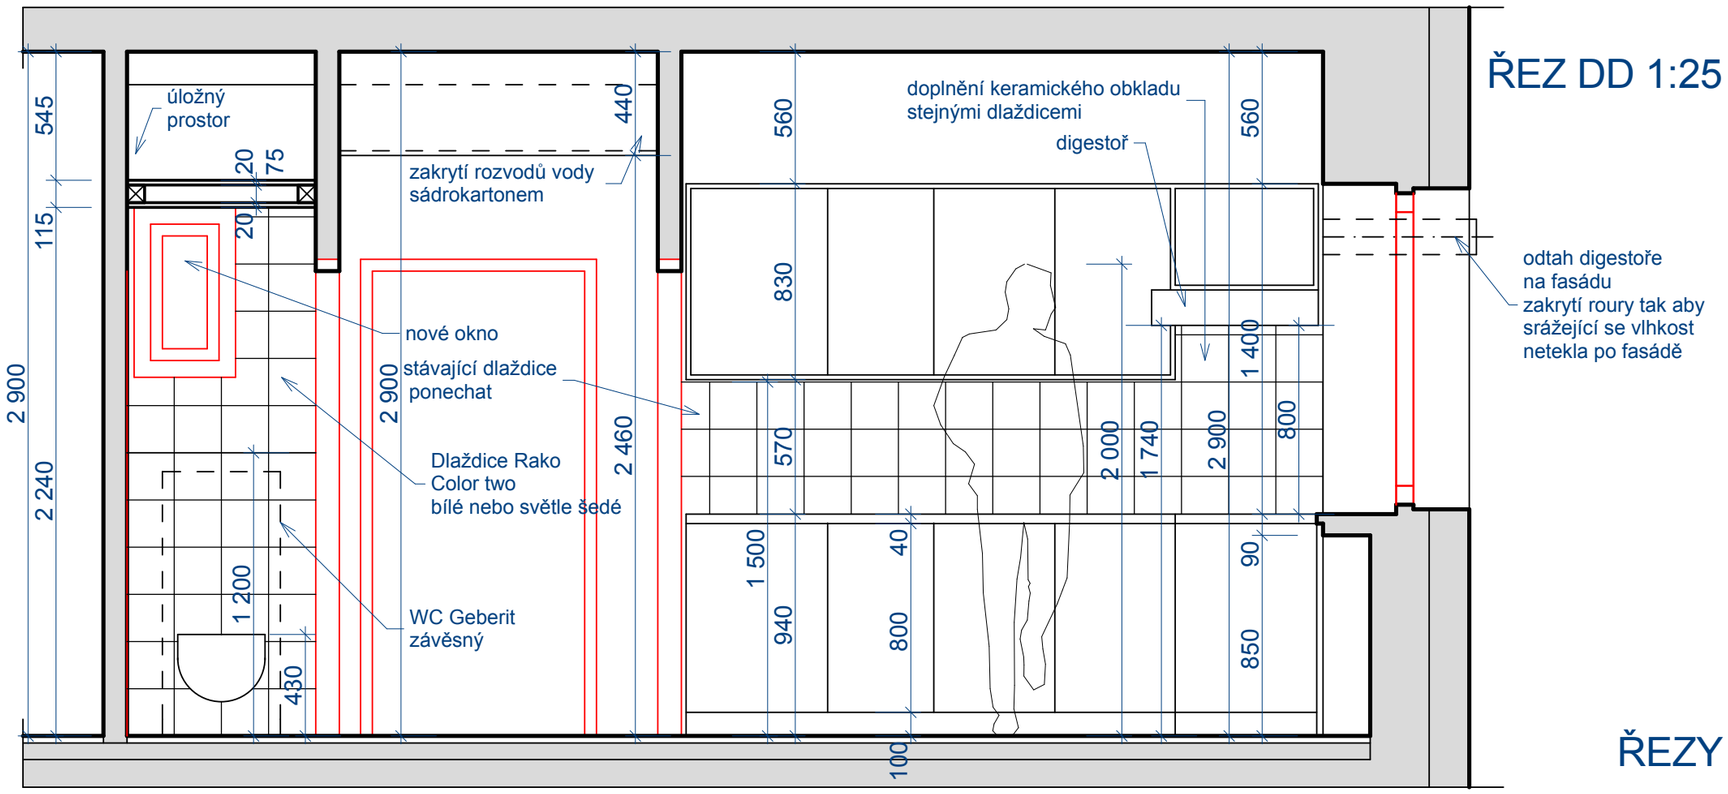

ŘEZ DD 1:25

ŘEZY CC DD - NÁVRH 1:25