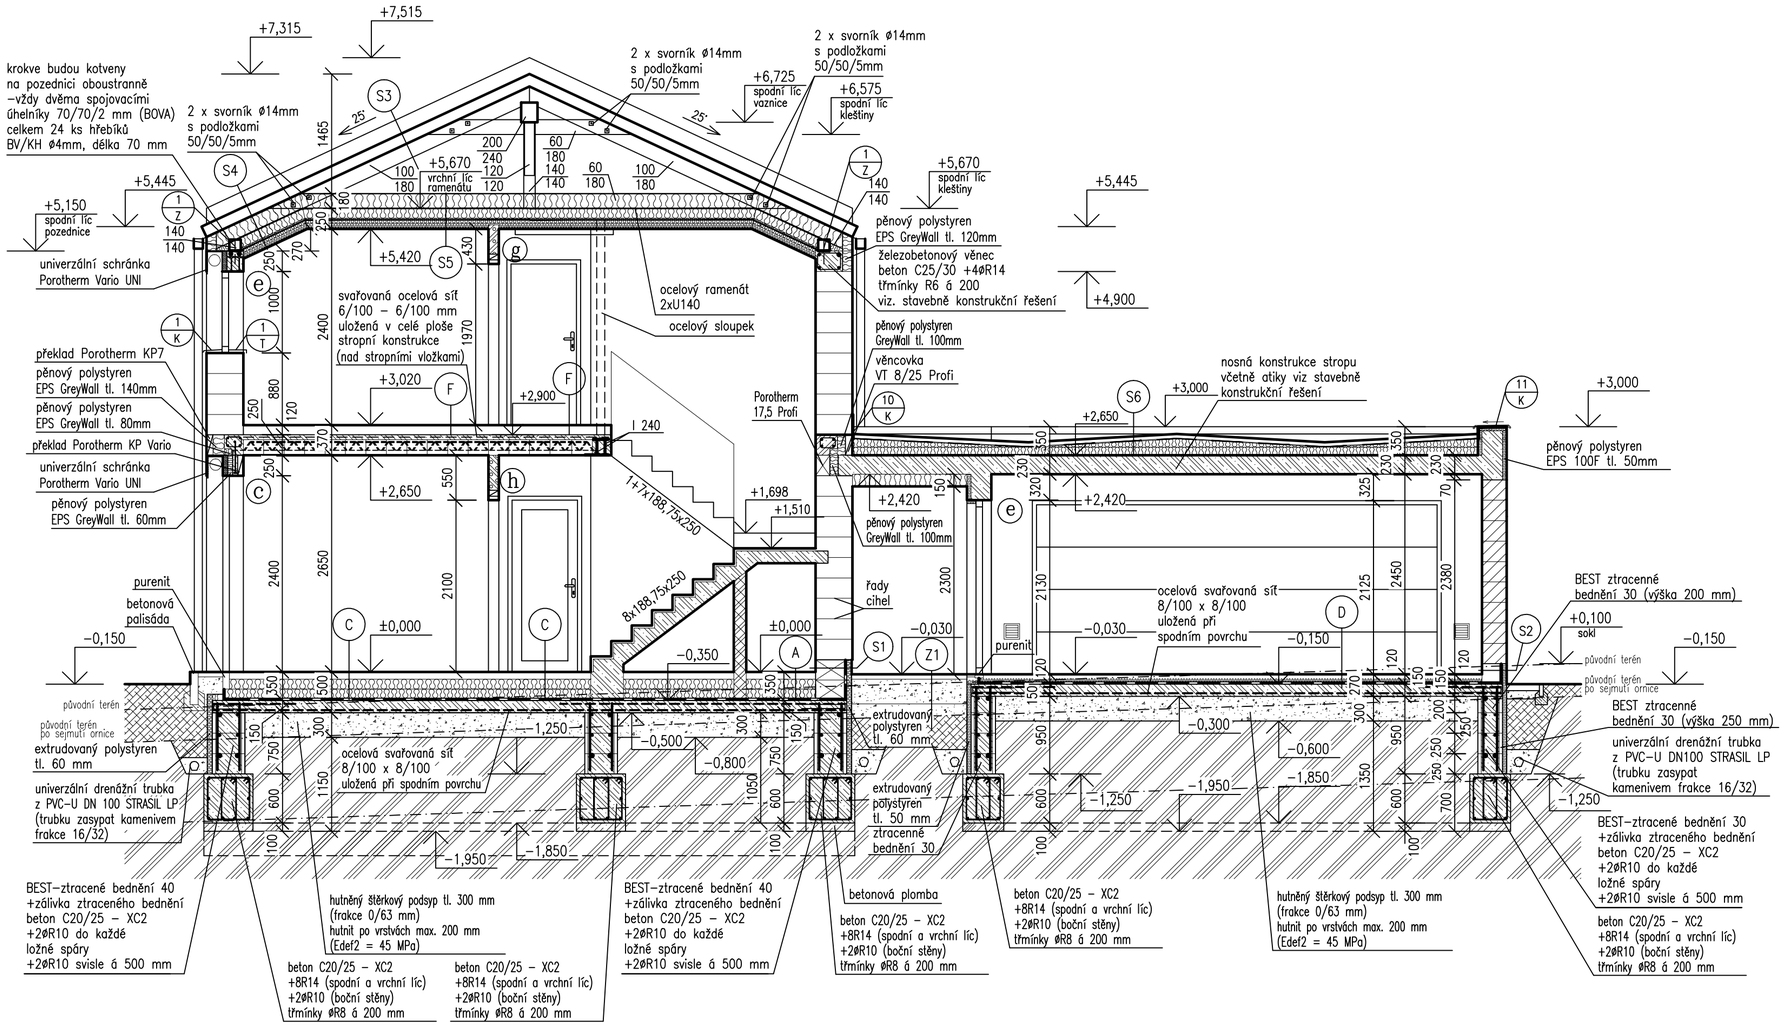

legenda materiálu:

- zdivo z cihel broušených POROTHERM 44 T Profi, P8 (248x440x249 mm) včetně cihel doplňkových – cihla poloviční POROTHERM 44 1/2 T Profi, P8 (123x440x249 mm), dodávána jako dvojblok na maltu pro tenké spáry POROTHERM Profi (malta je součástí dodávek cihel) první řádek vyzdít ze soklových cihel broušených POROTHERM 38 TS Profi, P8 (248x380x249 mm) druhý řádek vyzdít z cihel broušených POROTHERM 38 T Profi, P8 (248x380x249 mm) zdivo založit na zakládací maltu POROTHERM Profi AM
- zdivo z cihel broušených POROTHERM 30 Profi, P10 (247x300x249 mm) včetně cihel doplňkových – cihla poloviční POROTHERM 30 1/2 Profi, P10 (125x300x249 mm) cihla rohová POROTHERM 30 R Profi, P10 (175x300x249 mm) na tenkovrstvou maltu POROTHERM Profi (malta je součástí dodávek cihel) první řádek vyzdít ze soklových cihel broušených POROTHERM 24 S Profi, P15 (372x240x249 mm) zdivo založit na zakládací maltu POROTHERM Profi AM
- zdivo z cihel broušených POROTHERM 11,5 AKU Profi, P10 (497x115x249 mm) na maltu POROTHERM Profi (malta je součástí dodávek cihel) zdivo založit na zakládací maltu POROTHERM Profi AM
- beton C12/15 – XC0 – CI 0,2 (B15)
- beton C20/25 – XC2 – CI 0,2 (B25) (beton základů)
- beton C25/30 – XC1 – CI 0,2 (B30) (beton věnců, stropní konstrukce)
- hutněný štěrkový podsyp (frakce 0/63 mm) tl. 300 mm, hutnit po vrstvách max. 200 mm (Edef2 = 45 MPa)
- násyp (zásyp) dobře hutnitelnou zeminou, hutnit po vrstvách max. 200 mm
- zem původní
- tepelná izolace
- hydroizolace

±0,000=250,15 m n.m. (B.p.v.)

Tato dokumentace je duševním majetkem projektového ateliéru: Ing. Karel Peterka, Trutnov
Nesmí být užívána, šířena kopiemi a uveřejňována bez předchozího písemného souhlasu autora.

Paré číslo

THERMO PLUS projektový ateliér

Hlavní projektant: Ing. Karel Peterka	Zodpovědný projektant: Ing. Karel Peterka	Vypracoval: Lukáš Materna
Místo: k.ú. Horní Počernice, p.p.č. 4364/11	Stavebník: Ing. Jan Jůda, Riegrova 773/72, Děčín 2, Mgr. Kateřina Němcová, U hrádku 2875/2, Teplice	

Název akce: RODINNÝ DŮM "IVETA"	Formát	3xA4
	Datum	březen 2017
	Stupeň PD	ohlášení stavby
	Č.zakázky	033/16/DOS
Příloha: ARCHITEKTONICKO–STAVEBNÍ ŘEŠENÍ ŘEZ A–A	Měřítko: 1:50	Č. přílohy: D.1.1.A.7