


SKLADBA STŘECHY :

KRYTINA BETONOVÁ TAŠKA BRAMAC
 LATĚ 50/30 a 315 + KONTRALATĚ 70/40
 DIFÚZNÍ FÓLIE
 PODBITÍ Z PRKEN TL.18
 KROKVE 100/160
 KLEŠTINY 50/160



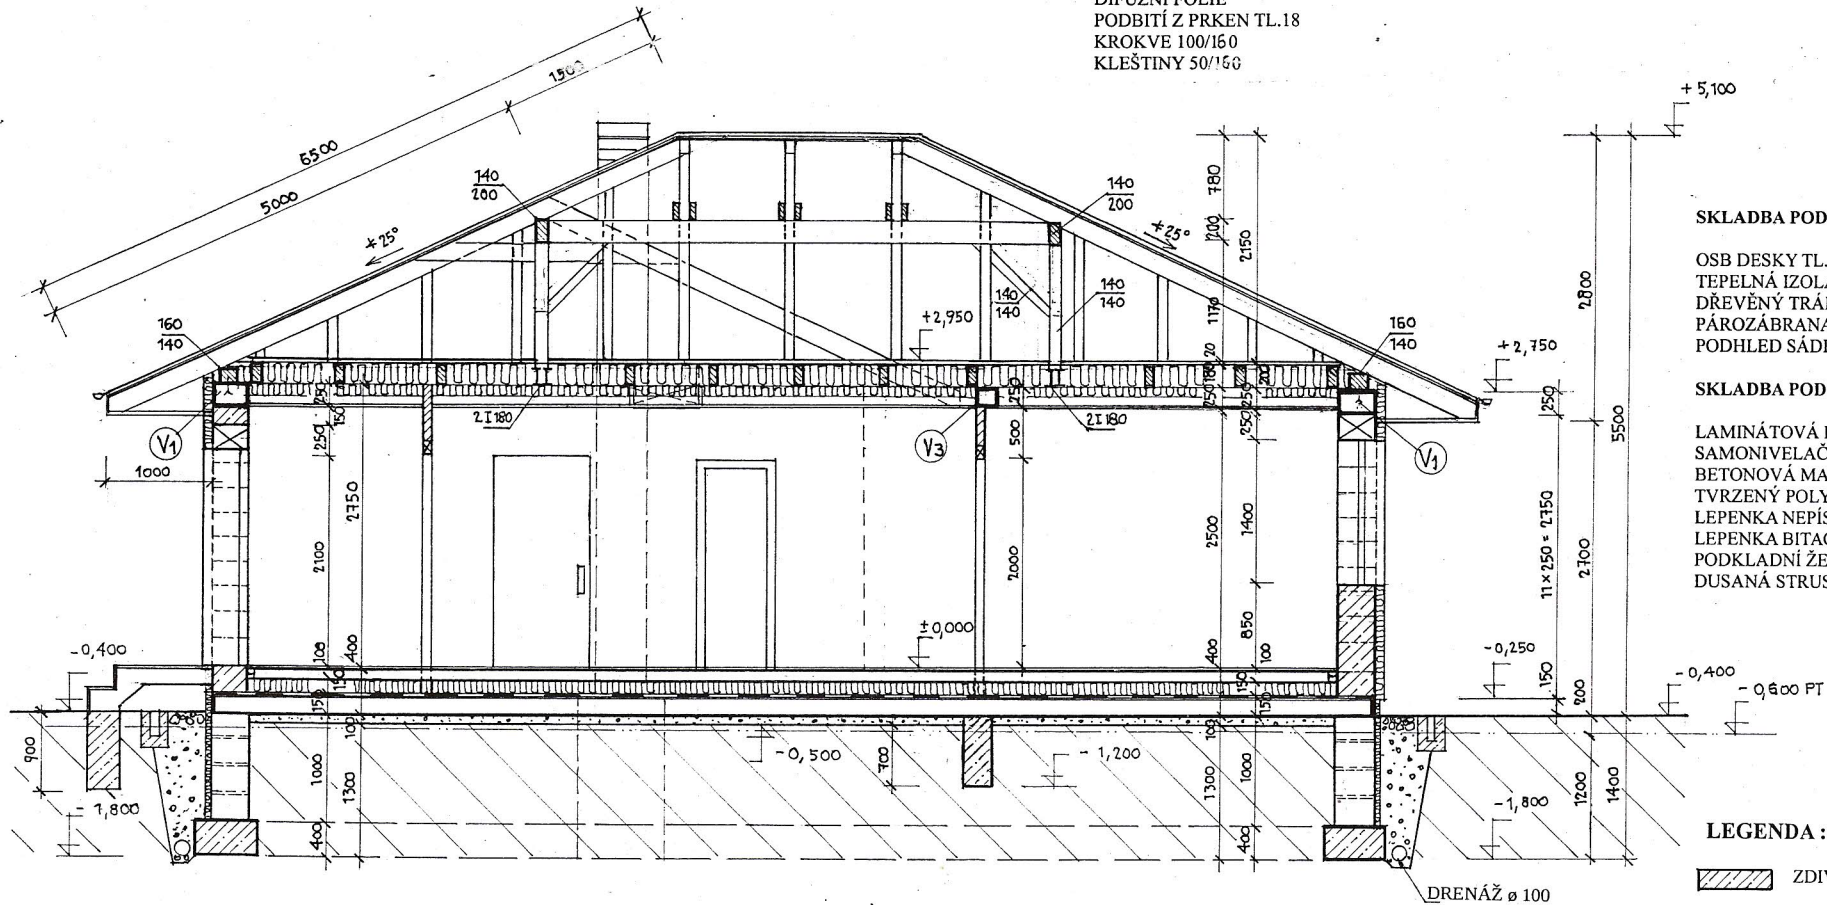


 
SKLADBA PODLAHY : + 2,950 (PŮDA)

OSB DESKY TL.20
 TEPELNÁ IZOLACE ISOVER TL.300
 DŘEVĚNÝ TRÁMOVÝ STROP TL.180
 PÁROZÁBRANA
 PODHLED SÁDROKARTON TL.12,5 mm

SKLADBA PODLAH : ± 0,000 (OBYTNÉ MÍSTNOSTÍ)

LAMINÁTOVÁ PODLAHA + MIRELON
 SAMONIVELAČNÍ STĚRKA TL.50
 BETONOVÁ MAZANINA TL.50 + KARI SÍŤE 6/100/100
 TVRZENÝ POLYSTYRÉN TL.150
 LEPENKA NEPÍSKOVANÁ A 500 H
 LEPENKA BITAGIT 40 1x + PEN.NÁTĚR 2x
 PODKLADNÍ ŽEL.BET.DESKA TL. 150 + KARI SÍŤE 6/100/100
 DUSANÁ STRUSKA TL.100

LEGENDA :


-  ZDIVO Z TVÁRNIC HELUZ STI 38
-  PROSTÝ BETON C 12/15 (B-15)
-  ŽELEZOVÝ BETON C 16/20 (B-20)
-  TEPELNÁ IZOLACE TL. 100, 150, 300 mm


SKLADBA PODLAH : ± 0,000 (MÍSTNOSTÍ PŘÍSLUŠENSTVÍ)

KERAMICKÁ DLAŽBA NA TMEL
 SAMONIVELAČNÍ STĚRKA TL.50
 BETONOVÁ MAZANINA TL.50 + KARI SÍŤE 6/100/100
 TVRZENÝ POLYSTYRÉN TL. 150
 LEPENKA NEPÍSKOVANÁ A 500 H
 LEPENKA BITAGIT 40 1x + PEN.NÁTĚR 2x
 PODKLADNÍ ŽEL.BET.DESKA TL. 100 + KARI SÍŤE 6/100/100
 DUSANÁ STRUSKA TL.100

SKLADBA PODLAHY : ± 0,000 (TERASA)

VENKOVNÍ DLAŽBA NA TMEL
 SAMONIVELAČNÍ STĚRKA TL.45
 BETONOVÁ MAZANINA TL.100 + KARI SÍŤE 6/100/100
 TVRZENÝ POLYSTYRÉN TL. 50
 LEPENKA NEPÍSKOVANÁ A 500 H
 LEPENKA BITAGIT 40 1x + PEN.NÁTĚR 2x
 PODKLADNÍ ŽEL.BET.DESKA TL. 100 + KARI SÍŤE 6/100/100
 DUSANÁ STRUSKA TL.100

Objekt:	RODINNÝ DŮM	Výkres číslo:	8
Investor:	René Pavlík U Křížů 120/22 73601 Havířov - Životice	Parc.čís.:	2635/45
Projektant:	Mrozková Anděla IČ: 12135682	Datum:	Prosinec 2016
Název výkresu:	PŘÍČNÝ ŘEZ A-A	Měřítko:	1:50
		Podpis:	

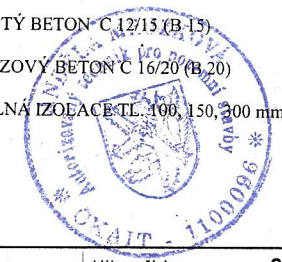


SKLADBA STŘECHY :

KRYTINA BETONOVÁ TAŠKA BRAMAC
LATĚ 50/30 a 315 + KONTRALATĚ 70/40
DIFÚZNÍ FÓLIE
PODBITÍ Z PRKEN TL.18
KROKVE 100/160
KLEŠTINY 50/160

SKLADBA PODLAHY : + 2,950 (PŮDA)

OSB DESKY TL.20
TEPELNÁ IZOLACE ISOVER TL.300
DŘEVĚNÝ TRÁMOVÝ STROP TL.180
PÁROZÁBRANA
PODHLLED SÁDROKARTON TL.12,5 mm

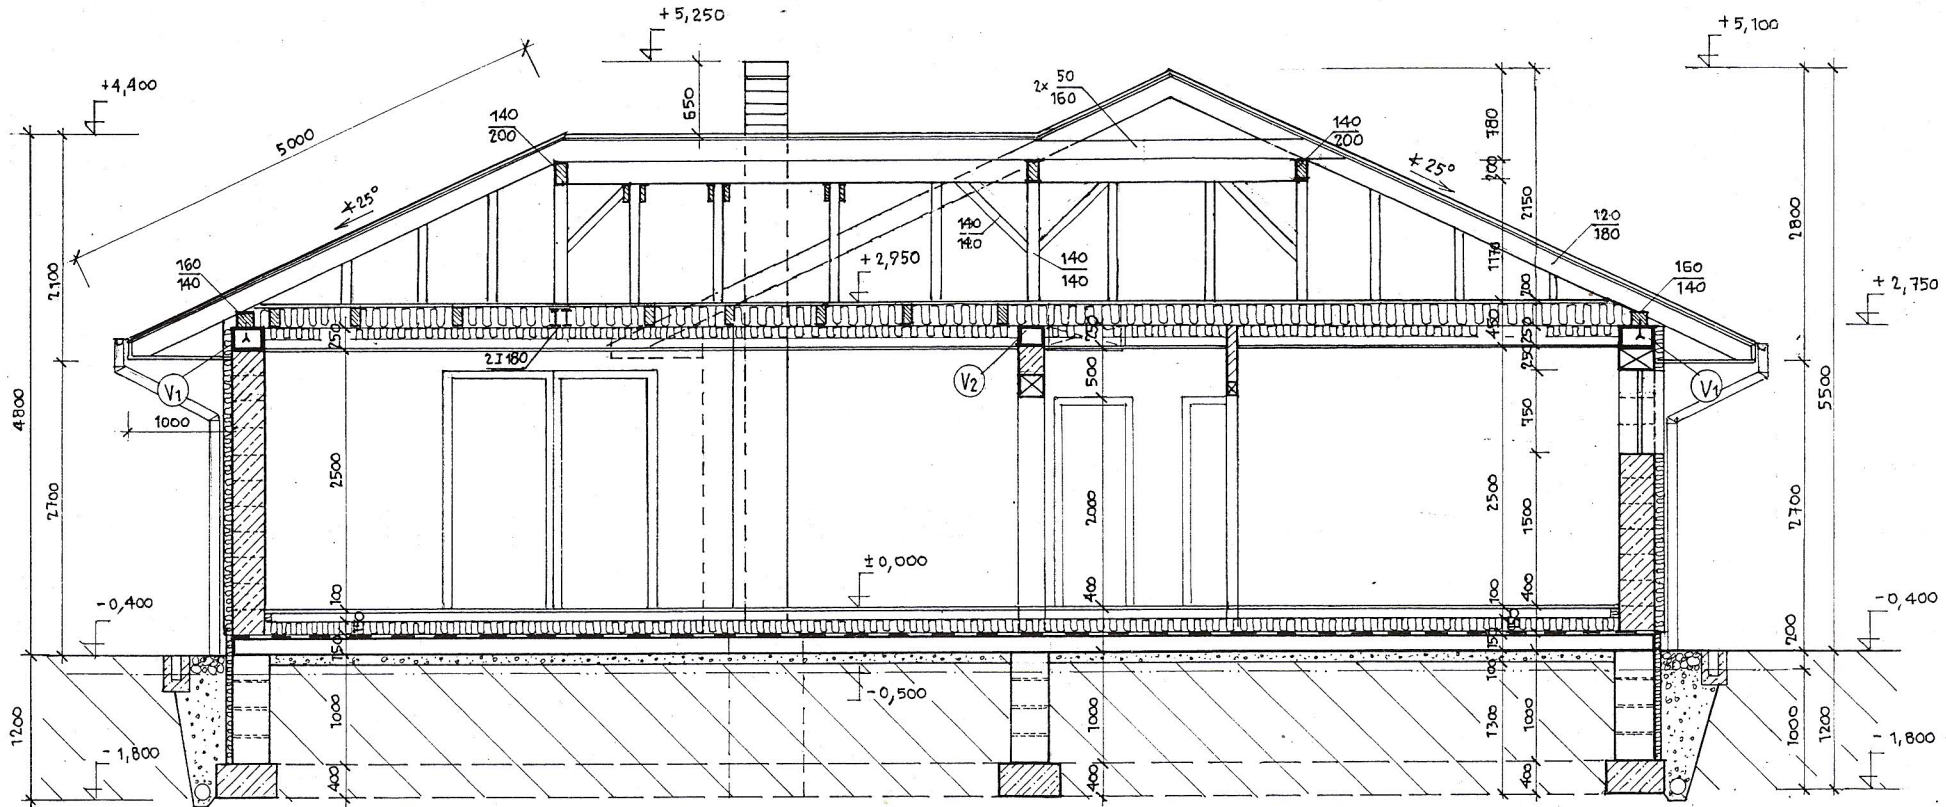




 
SKLADBA PODLAH : ± 0,000 (OBYTNÉ MÍSTNOSTI)

LAMINÁTOVÁ PODLAHA + MIRELON
SAMONIVELAČNÍ STĚRKA TL.50
BETONOVÁ MAZANINA TL.50 + KARI SÍTĚ 6/100/100
TVRZENÝ POLYSTYRÉN TL.150
LEPENKA NEPÍSKOVANÁ A 500 H
LEPENKA BITAGIT 40 1x + PEN.NÁTĚR 2x
PODKLADNÍ ŽEL.BET.DESKA TL. 150 + KARI SÍTĚ 6/100/100
DUSANÁ STRUSKA TL.100


SKLADBA PODLAH : ± 0,000 (MÍSTNOSTI PŘÍSLUŠENSTVÍ)


KERAMICKÁ DLAŽBA NA TMEL
SAMONIVELAČNÍ STĚRKA TL.50
BETONOVÁ MAZANINA TL.50 + KARI SÍTĚ 6/100/100
TVRZENÝ POLYSTYRÉN TL. 150
LEPENKA NEPÍSKOVANÁ A 500 H
LEPENKA BITAGIT 40 1x + PEN.NÁTĚR 2x
PODKLADNÍ ŽEL.BET.DESKA TL. 100 + KARI SÍTĚ 6/100/100
DUSANÁ STRUSKA TL.100

LEGENDA :

  -  ZDIVO Z TVÁRNIC HELUZ STU 38
-  PROSTÝ BETON C 12/15 (B 15)
-  ŽELEZOVÝ BETON C 16/20 (B 20)
-  TEPELNÁ IZOLACE TL. 100, 150, 300 mm



Objekt:	RODINNÝ DŮM	Výkres číslo:	9
Investor:	René Pavlík U Křížů 120/22 736 01 Havířov – Životice	Parc.čís.:	2635/45
		Datum :	Prosinec 2016
		Měřítko:	1:50
Projektant:	Mrozková Anděla IČ: 12135682	Podpis:	
Název výkresu:	PODÉLNÝ ŘEZ B-B		

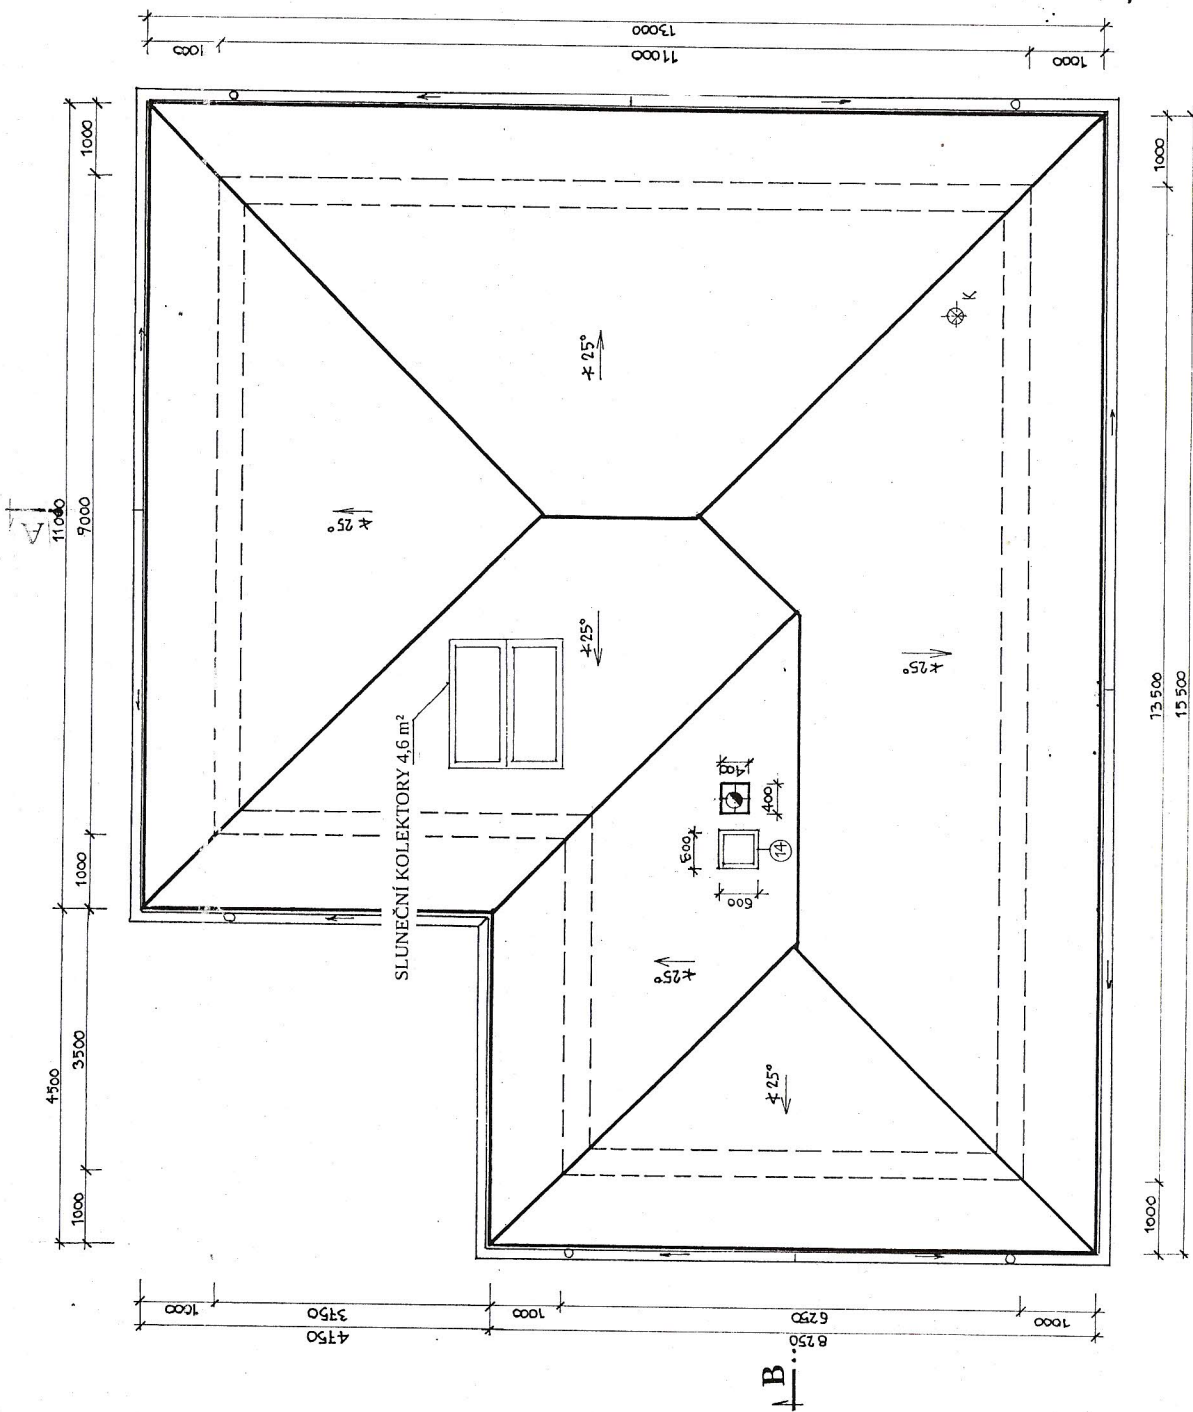

KRYTINA BETONOVÁ TAŠKA BRAMAC 200 m².




Objekt:	RODINNÝ DŮM	Výkres číslo:	7
Investor:	René Pavlík U Křížů 120/22 736 01 Havlíkov - Životice	Parc. čís.:	2635/45
Projektant:	Mrozková Anděla IČ: 12135682	Datum :	Prosinec 2016
Název výkresu:	STŘECHA	Měřítko:	1:70
		Podpis:	

VÝPIS ŘEZIVA :

OZN.	NÁZEV	ROZMĚR	DL. 1 KS	KS	m ³
1	POZEDNICE	160/140	8000	1	0,2
2	POZEDNICE	160/140	7000	7	0,31
3	POZEDNICE	160/140	6200	1	0,27
4	POZEDNICE	160/140	5000	2	0,22
5	POZEDNICE	160/140	4500	1	0,1
6	VAZNICE	140/200	5600	1	0,16
7	VAZNICE	140/200	5000	3	0,42
8	SVISLÉ SLOUPKY	140/140	1200	3	0,11
9	PÁSKY	140/140	1100	1u	0,21
10	NAROŽNÍ KROKVE	120/180	8500	3	0,55
11	NAROŽNÍ KROKVE	120/180	6500	2	0,28
12	ÚZLABNÍ KROKVE	120/180	8500	1	0,18
13	KROKVE	100/160	6500	3	0,31
14	KROKVE	100/160	6000	4	0,38
15	KROKVE	100/160	5000	35	2,8
16	KLEŠŤINY	50/160	2500	6	0,12
17	KLEŠŤINY	50/160	3000	6	0,14
18	PRKNA	TL-18	2000	10	0,36
	LAŤE	50/80	700 bm		1,05
	KONTRALATĚ	70/40	300 bm		0,84
	PRKNA NA PODBITÍ	TL-18	200 m ²		
	Celkem				



Objekt:	RODINNÝ DŮM	Výkres číslo:	6
Investor:	René Pavlík U Křížů 120/22 738 01 Havířov - Znojilka	Par. čís.:	2635/46
Projektant:	Miroslava Anuška	Datum:	Prosinec 2016
Název výkresu:	STŘEŠNÍ KONSTRUKCE	Měřítko:	1:50
	č. 12.13.56/2	Podpis:	<i>[Signature]</i>

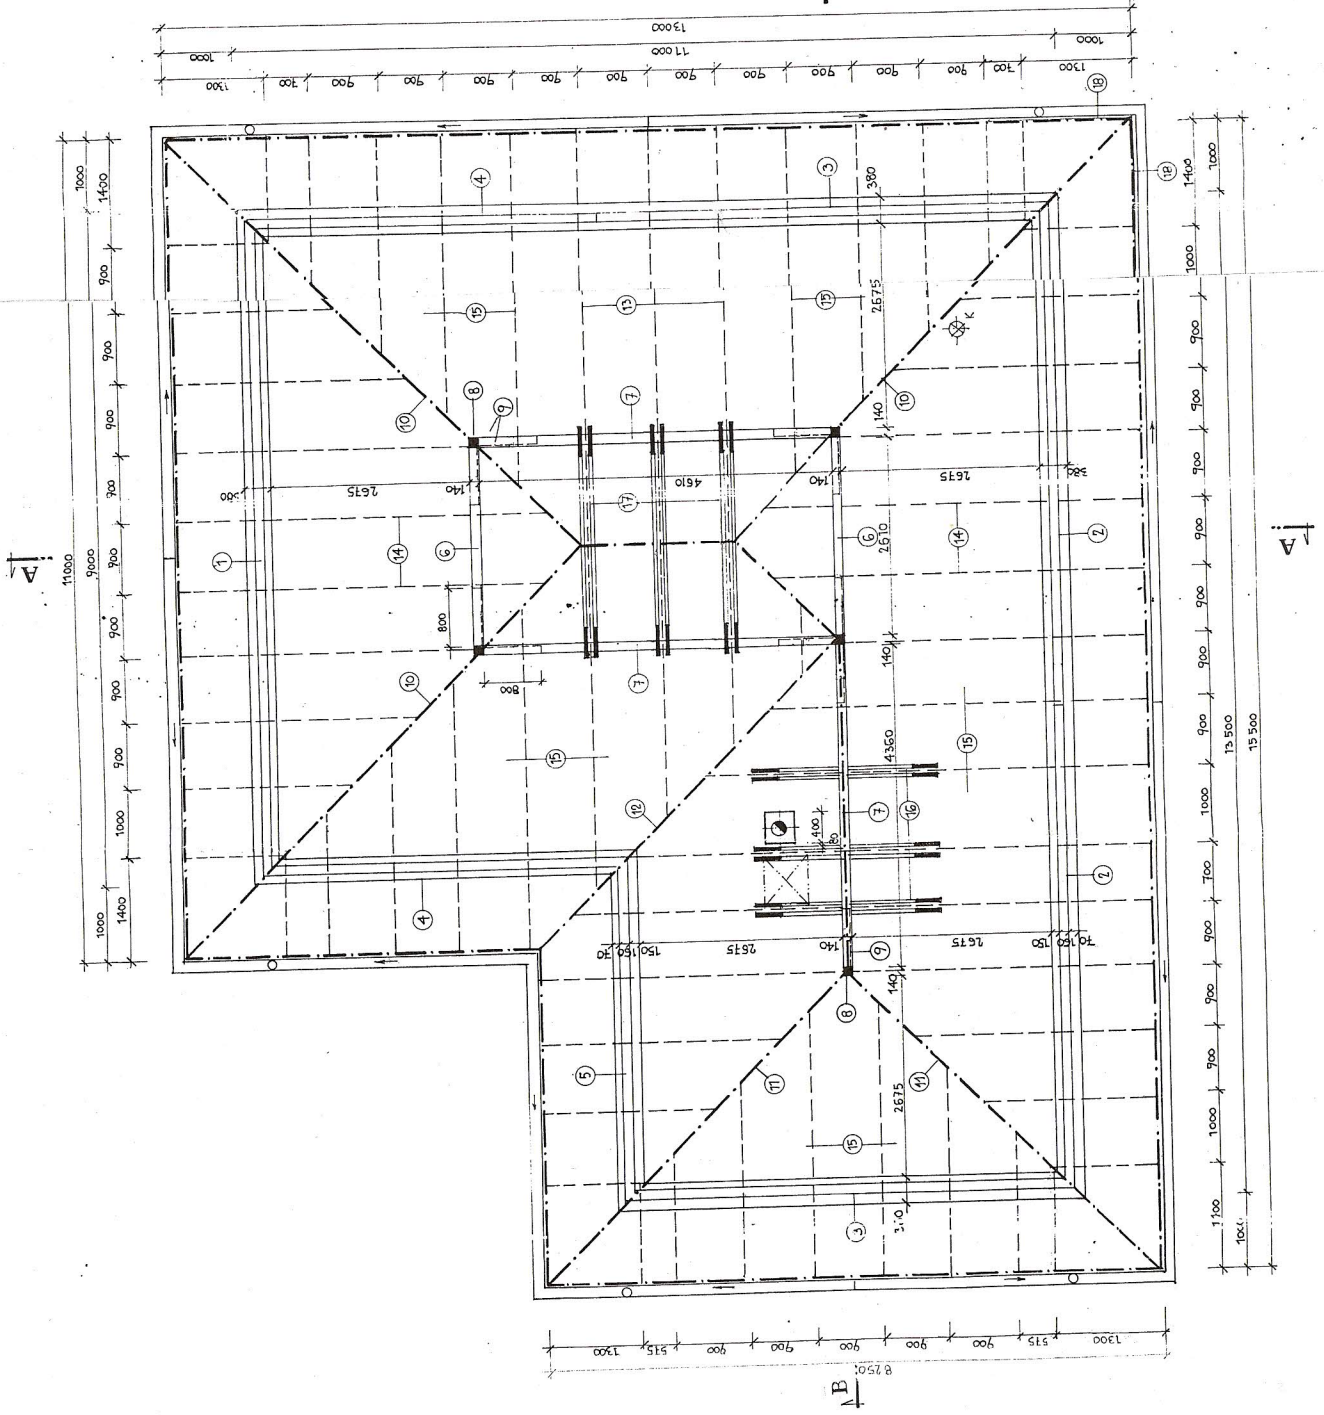


VÝPIS OCELOVÝCH NOSNÍKŮ A PŘEKLADŮ

OZN	VELIKOST	DĚLKA	KS	DĚLKA CELK.	HMOTNOST
1	NOSNÍK IČ. 180	6000	2	12	262,8
2	NOSNÍK IČ. 180	5650	2	11,7	256,23
3	NOSNÍK IČ. 180	4350	2	8,7	195,73
4	NOSNÍK IČ. 180	4400	2	8,9	199,31
PŘEKLADY NOSNÉ:					
A	HELIZ 23,8	2500	4		
B	HELIZ 23,8	1750	8		
C	HELIZ 23,8	1500	12		
D	HELIZ 23,8	1250	12		
E	HELIZ 23,8	1000	12		
PŘEKLADY NENOSNÉ:					
	HELIZ 11,5	1250	4		
	HELIZ 11,5	1000	2		
Celkem					834,07

VÝPIS ŘEZIVA :


OZN	ROZMĚR	DL. 1 KS	KS	m ³
a	STROPNÍ TRÁMY 100/180	5680	13	1,38
b	STROPNÍ TRÁMY 100/180	4500	9	0,73
c	STROPNÍ TRÁMY 100/180	3000	4	0,22
Celkem				2,33

- LEGENDA:
- OCELOVÉ I NOSNÍKY
 - - - DŘEVĚNÉ STROPNÍ TRÁMY
 - ▭ PŘEKLADY HELIZ

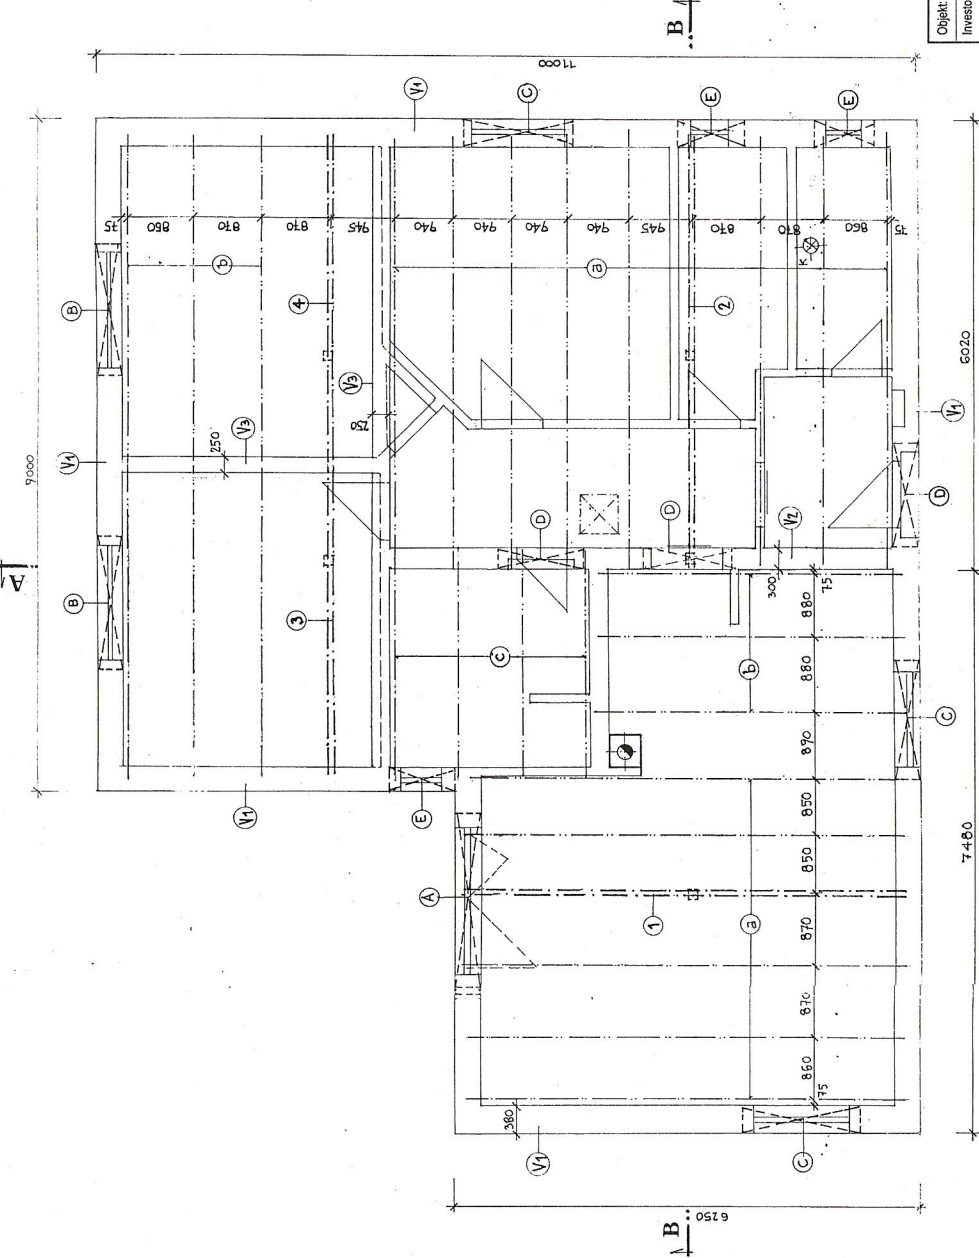


Objekt:	RODINNÝ DŮM	Výkres číslo:	5
Investor:	Rene Pavlik U Křížů 120/22	Parcel.čís.:	2635/45
Projektant:	736 01 Hraňov - Žvočice	Datum:	Prosinec 2016
Název výkresu:	Mrazková Andělka IČ: 12135662	Měřítko:	1:50
STROP PŘÍZEMÍ A PŘEKLADY		Podpis:	<i>[Signature]</i>


POHLED VÝCHODNÍ

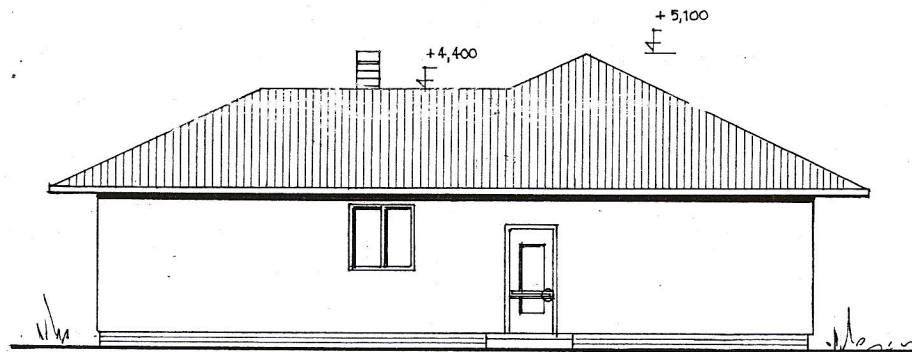


POHLED SEVERNÍ

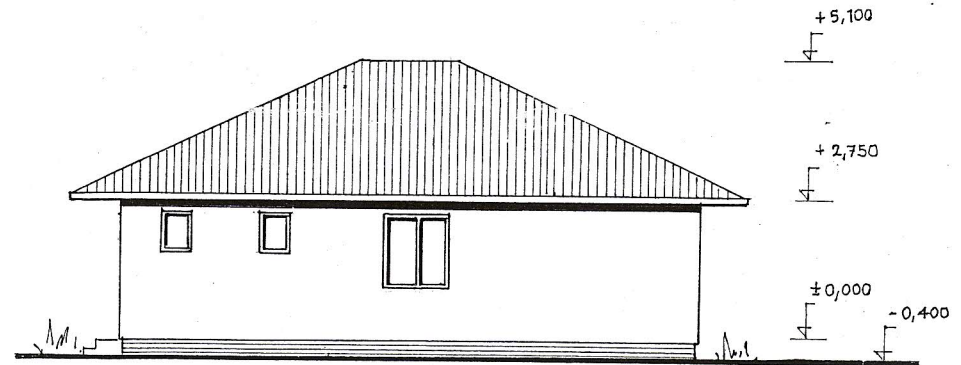

POHLED ZÁPADNÍ

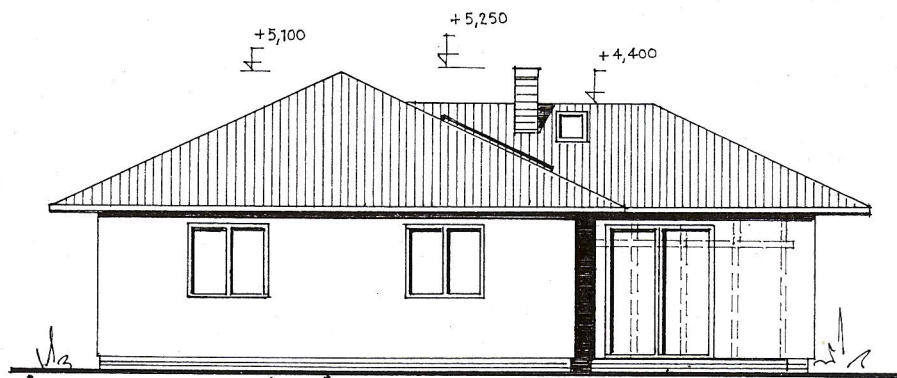


POHLED JIŽNÍ

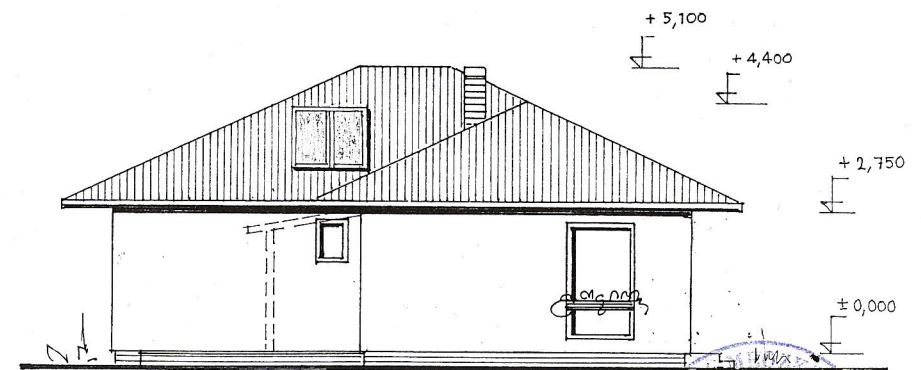

POPIS FASÁDY :

OMÍTKA ŠLECHTLĚNÁ, MÍRNĚ ZDRSNĚNÁ V BARVĚ SVĚTLÉ ORANŽOVÉ (MERUNKOVÉ).
OKENNÍ RÁMY A DVEŘE V BARVĚ BÍLÉ, STŘEŠNÍ KRYTINA TAŠKA BRAMAC ALT.BETA V BARVĚ
BŘIDLICHNĚ ČERNĚ, STŘEŠNÍ SVODY A ŽLABY V BARVĚ ČERNĚ, SOKL TMAVĚ ŠEDÝ MARMOLIT.

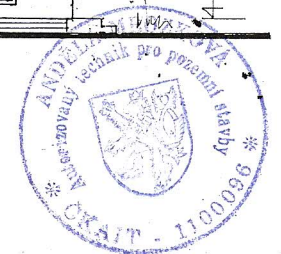

Objekt:	RODINNÝ DŮM	Výkres číslo:	10
Investor:	René Pavlík U Křížů 120/22 736 01 Havířov – Životice	Parc.čís.:	2635/45
Projektant:	Mrozková Anděla IČ: 12135682	Datum:	Prosinec 2016
Název výkresu:	POHLEDY	Měřítko:	1:100
		Podpis:	<i>Ch</i>