


Půdorys INP

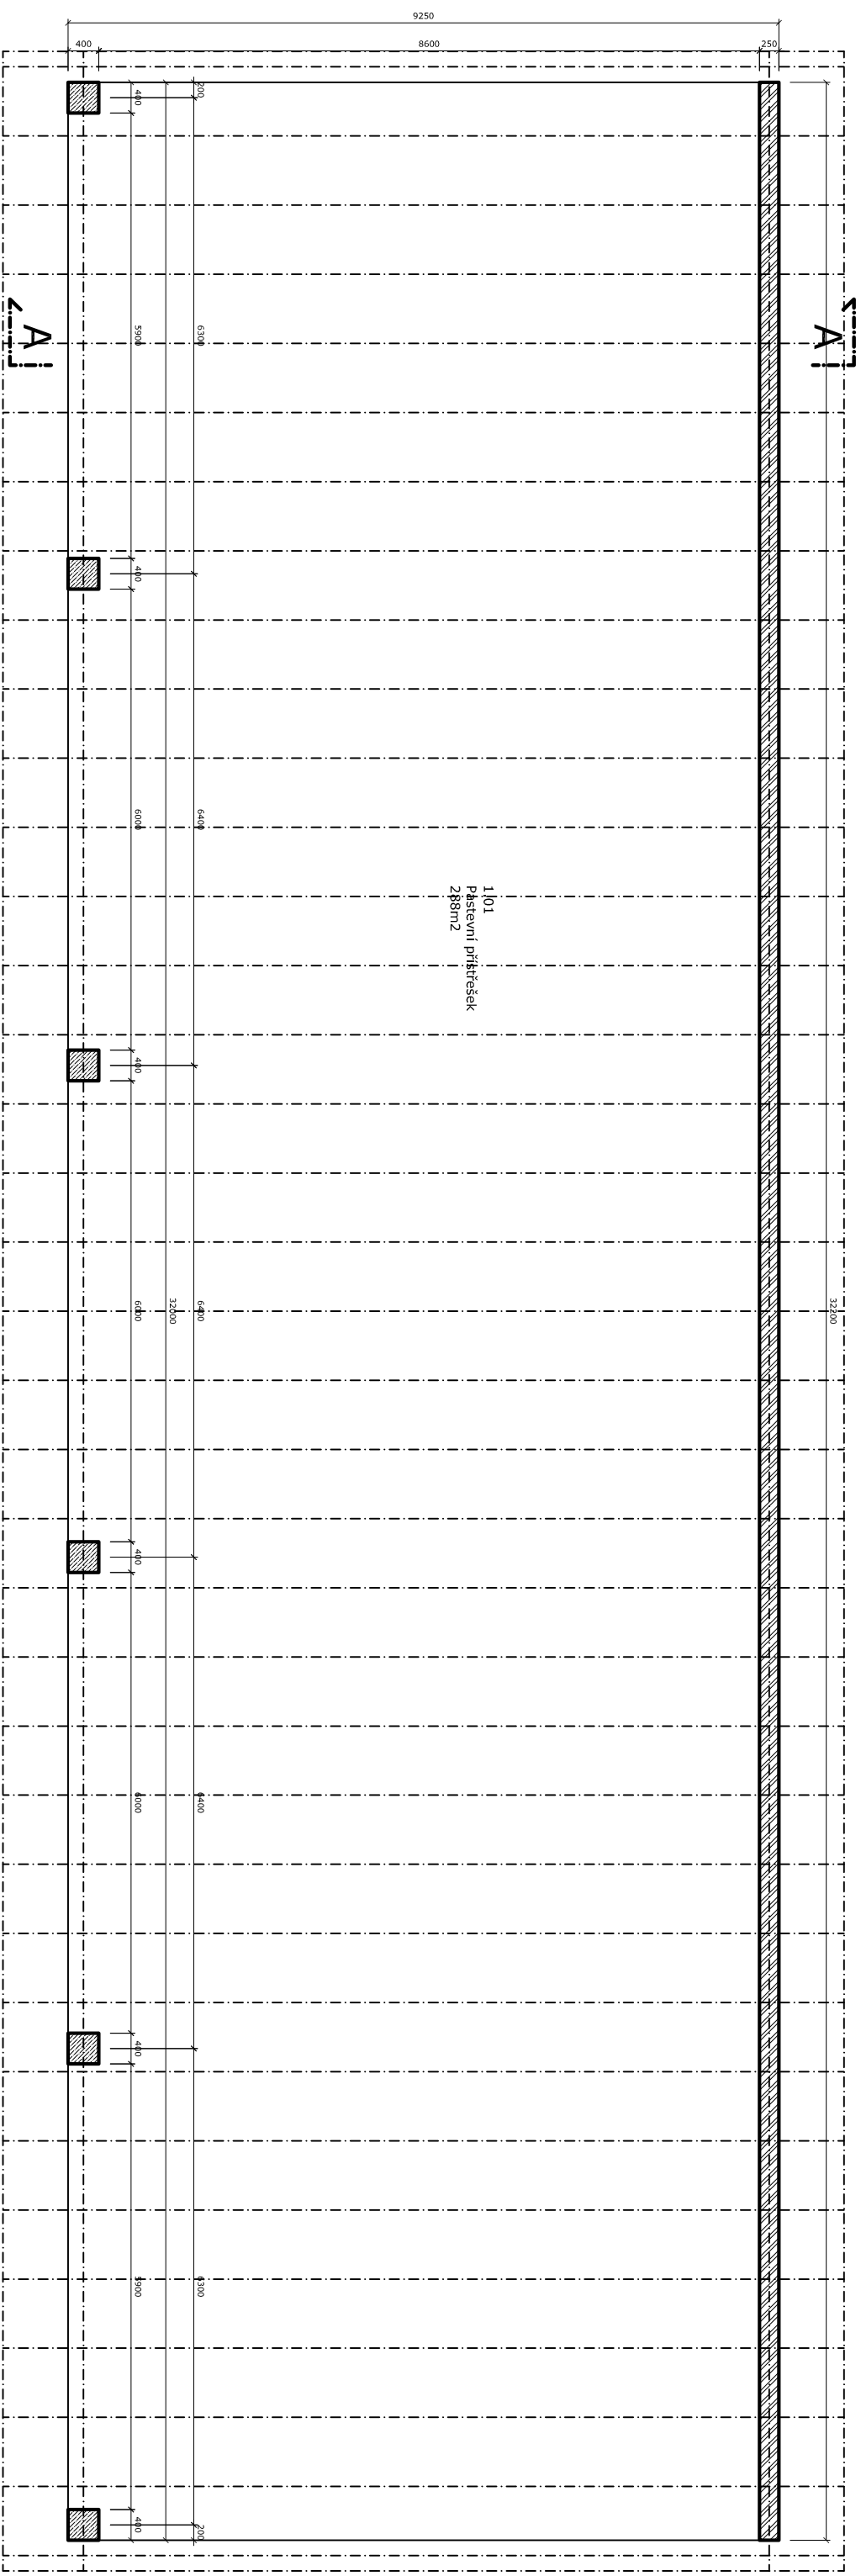

Vypracoval	Miroslav Albl	Č. zakázky	9.2017
Kreslil	Miroslav Albl	Datum	9.2017
Vedoucí projektu	Miroslav Albl	Stupeň	dokumentace pro uzemní souhlas
Investor	Gabriela Valeránová	Měřítko	1:50
Stavba	Pástevní přístřešek na p.p.č. 982, k.ú. Stráž	Č. výkresu	D.1.a.2-1
Předmět	Půdorys INP	Č. paré	