



LEGENDA POVRCHŮ:

- ŠTŘEŠNÍ KŘIVINA – SKLADANÁ
- FASÁDNÍ KAPILATOVÁ OMÍTKA
- OBŘEŠNĚ PRVKY HORBLOKOVÉ – LAZÍROVACÍ LAK
- KLIMATICKÉ PRVKY Z BARVENÉHO PODNIKU
- OBŘEŠNĚ OKNA OTEVŘAVÁ A SKLAPEČI
- OBŘEŠNĚ VSTUPNÍ DVEŘE
- BARVY A ODSITINY DLE VÝBERU INVESTORA

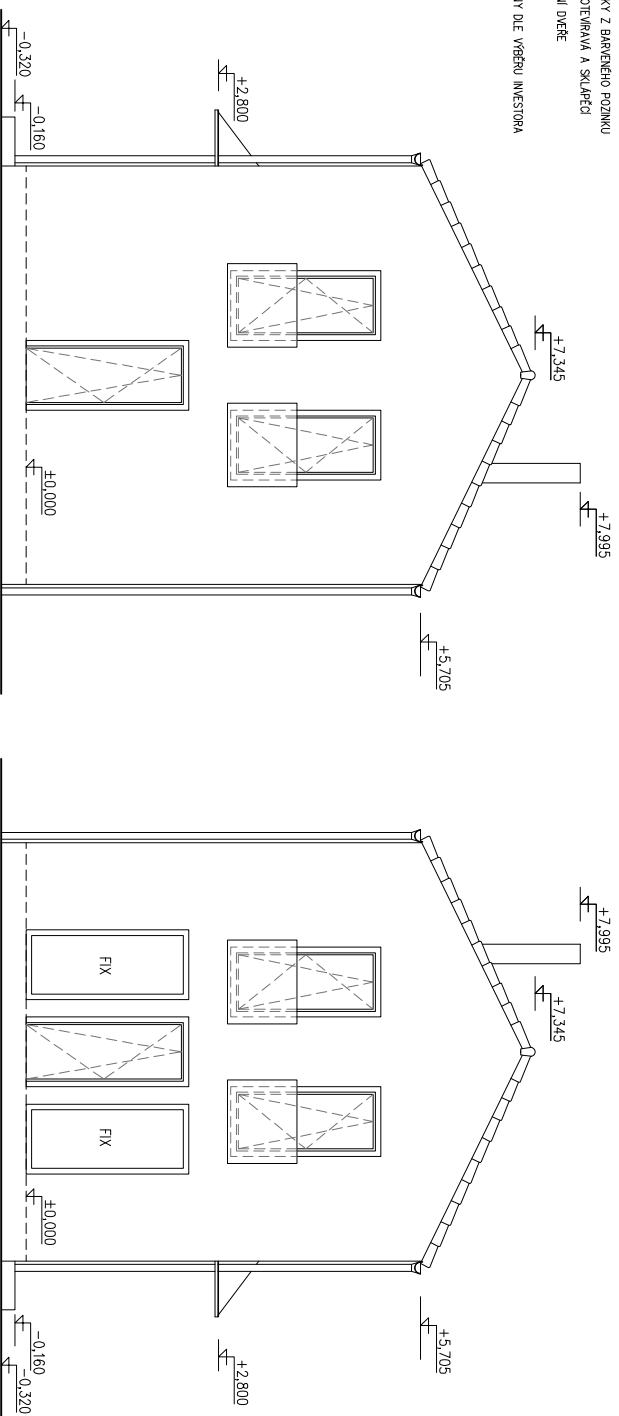

±0.000 = místní systém, podlahopis = místní systém

INVESTOR: Ing. Kolmanová Lucie Kolman Jan Mladotova 663/2 Praha 10 – Kolovraty, 103 00		ZOBRAZENÝ PROJEKTANT: Ing. Martin Bursík, Ph.D. F. V. Moráše 2056 (3. patro) 256 01 Benešov IČ: 712 67 573 DIČ: CZ7509251134 www.mtbprojekt.cz	
PROJEKČNÍ ODKUPITELÉ PŘI ODKUPU PRŮBĚHU PROJEKTU: P. V. Moráše 2056 (3. patro) 256 01 Benešov IČ: 712 67 573 DIČ: CZ7509251134 www.mtbprojekt.cz		PROJEKTANT: Ing. Martin Bursík, Ph.D. F. V. Moráše 2056 (3. patro) 256 01 Benešov IČ: 712 67 573 DIČ: CZ7509251134 www.mtbprojekt.cz	
VYPRACOVAL: Bc. Jiří Kopáček		RAZITOKO	
KRAJ: HLAVNÍ MĚSTO PRAHA			
OKRES: PRAHA			
OBEC: KOLOVRATY			
KATASTRÁLNÍ OZEMÍ: Praha Kolovraty		DATUM TISKU:	
STUPEŇ: Dokumentace pro spojení územní a stavební řízení		Č. PÁNE:	
STAVBA: NOVOSTAVBA RODINNÉHO DOMU PRAHA KOLOVRATY parc.č. 1263/278		ARCHIV. OBR.Č. 13-016	
ČÁST DOKUMENTACE: STAVEBNÍ ŘEŠENÍ		DATUM: IV 2016	
OBSAH: POHLEDY		FORMÁT: A3	
		MĚRITKO: 1:75	
		OZN. ČÁSTI: D.1.1	
		Č. VÝKRESU: 9	

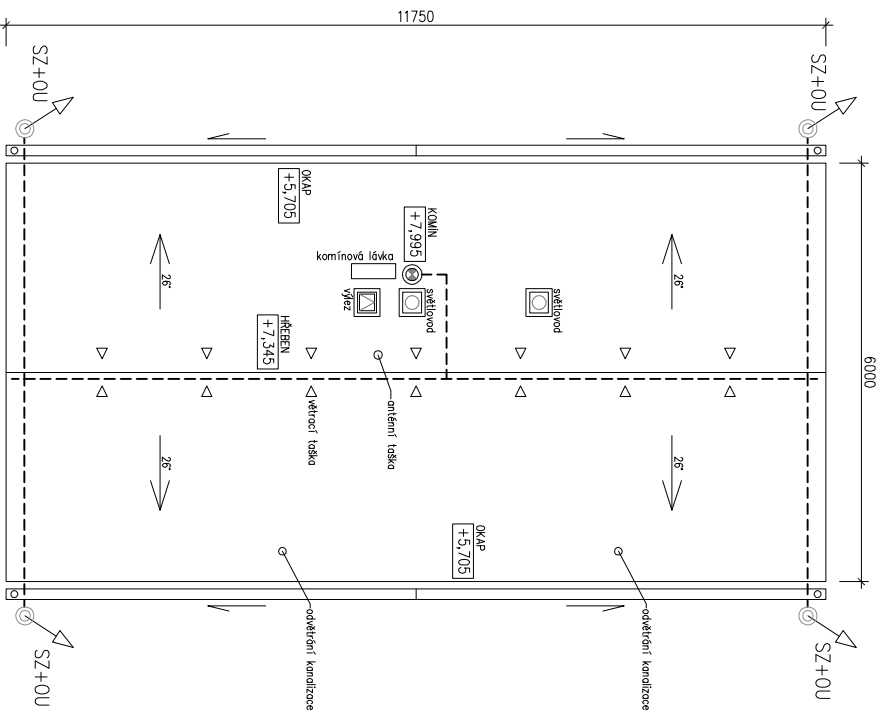

SZ+OU ZKUŠEBNÍ SVORKA + OCHRANNÝ ÚHELNÍK

 HROMOSVOD

±0,000 = místní systém, polohopis = místní systém

INVESTOR:		Ing. kolmanová Lucie kolman Jan Mladotova 663/2 Praha 10 – Kolovraty, 103 00	
VYPRACOVAL:		Bc. Jiří Kopáček	
KRAJ:	HLAVNÍ MĚSTO PRAHA	RAZINKO	
OKRES:	PRAHA		
OBEC:	KOLOVRATY		
KATASTRÁLNÍ OZEMÍ:	Praha Kolovraty		
STUPEŇ:	Dokumentace pro spojení územní a stavební řízení	DATUM TISKU:	
STAVBA:	NOVOSTAVBA RODINNÉHO DOMU PRAHA KOLOVRATY parc.č. 1263/278	ARCHIV. OBR.Č.:	Č. PANE:
		13-016	
		DATUM:	
		IV 2016	
		FORMÁT:	
		A3	
ČÁST DOKUMENTACE:	STAVEBNÍ ŘEŠENÍ	MĚRITKO:	
		1:75	
OBŠAH:	POHLED NA STŘEŠNÍ PLOŠT	Č. ČÁSTI:	D.1.1
		Č. VYKRESU:	h



ZODPOVĚDNÝ PROJEKTANT:
Ing. Martin Bursík, Ph.D.
 F. V. Mareše 2056 (3. patro)
 256 01 Benešov
 IČ: 712 67 573 DIČ: CZ7509251134
 tel: 606 473 896, bursik.m@emilic.cz

Popisová dokumentace je odborním projektem projektanta, je určena odborným záměrem. Mění-li rozměry nebo přechází k použití třetí osobě bez souhlasu autora.

www.m3projekt.cz

PROJIS: