

Protokol o zaměření kuchyňské linky dle kupní smlouvy

č.s.:

N08-20-1_17_001349

Zákazník:	Řehák Roman	Adresa:	Bolevecká, P15	Tel:	608 055 110	
Zaměřil:	Nejedlo Tomáš	Tel:	603 24 74 01	e-mail:	t.n.kvalita@gmail.com	
					Dne:	23.10.2017




Typ budovy:	Č. Dům	Typ zdiva:	Cihla, Beton, 15mm Rigi stabil
Výška prostoru:	2448 / 2724	Křivost stěn:	± 3 mm
Voda odpad po zdi:	ANO	Vzdálenost potrubí od zdi:	90 až 150 mm
Maximální délka pro závoz:	3.400	Maximální šířka pro závoz:	800
Výtah:	yp. ANO	Výška KL:	
		Sokl:	

Důležité:

Roh zdiva pro kuchyňskou linku by měl mít 90° a zdivo by mělo být maximálně rovné.

Půdorys prostoru.

Veškeré rozměry jsou uvedené v milimetrech.

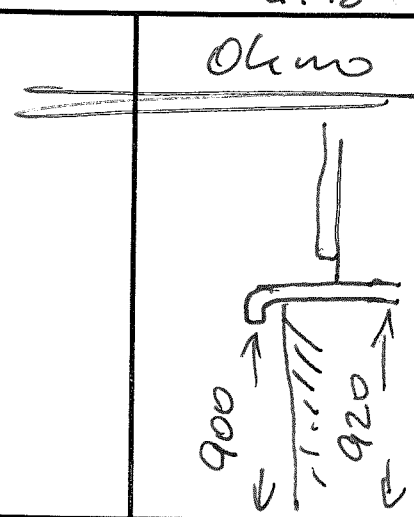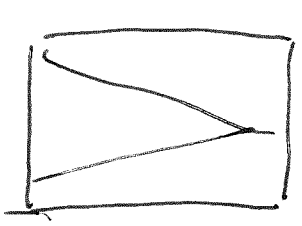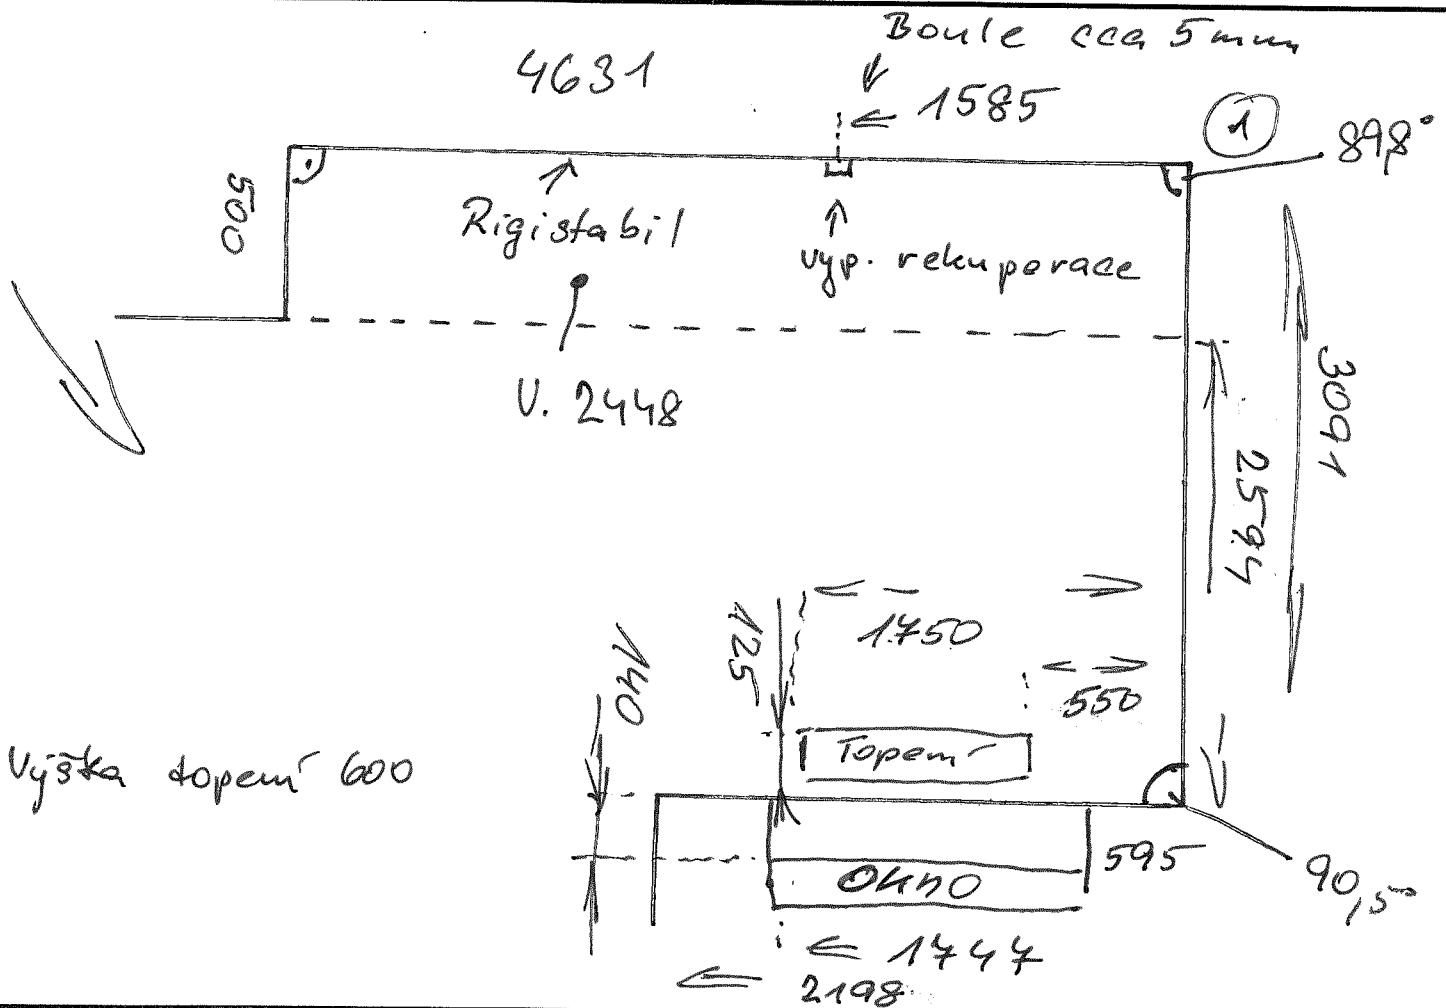

Příprava instalací - voda, odpad, elektřina, plyn, odtah, obklad atd....

Veškeré míry jsou udávány v milimetrech a na střed.

Umístění instalací	Vyhovuje		doleva ← z rohu	Roh	z rohu → doprava	od země ↑
přívod vody - baterie	ANO	NE	1600 - 1950	1		500
přívod vody - myčka	ANO	NE				
přívod vody - pračka	ANO	NE				
přívod vody - lednice	ANO	NE				
odpad - dřez ø 40 mm	ANO	NE				
odpad - myčka	ANO	NE				
odpad - pračka	ANO	NE				
varná deska 400V kabel 2m	ANO	NE				
plynový uzávěr	ANO	NE				
zásuvka - jiskra pro VD	ANO	NE				
zásuvka - trouba I.	ANO	NE				
zásuvka - trouba II.	ANO	NE				
zásuvka - kávovar	ANO	NE				
zásuvka - ohřevná zásuvka	ANO	NE				
zásuvka - mikrovlnka	ANO	NE				
zásuvka - lednice	ANO	NE				
zásuvka - myčka	ANO	NE				
zásuvka - pračka / vinotéka	ANO	NE				
zás./kabel 0,5m+zás. - digestoř	ANO	NE				
zásuvka / kabel 0,5m - světla	ANO	NE				
zásuvka / kabel 0,5m - světla	ANO	NE				
zásuvka / kabel 0,5m - světla	ANO	NE				
vypínač - světla	ANO	NE				
vypínač - světla	ANO	NE				
zásuvky na prac. ploše	ANO	NE				
zásuvky na prac. ploše	ANO	NE				
zásuvky na prac. ploše	ANO	NE				
zásuvky na prac. ploše	ANO	NE				
zásuvka - servodrive	ANO	NE				
obklad na zeď po montáži KL	ANO	NE				
odtah digestoře na osu potrubí	ANO	NE				

Vodoměry

○ / □ ø 100 / 125 / 150 mm *Rekuperace / Filtre*

Důležité informace: Před montáží kuchyňské linky musí být osazeny elektrické zásuvky a roháčky na vodu. Veškeré rozvody vody, odpadu, el. a odtahového potrubí budou připraveny dle tohoto protokolu. Veškeré změny ve smlouvě, zapsané v tomto protokolu, bude zákazník řešit se svým prodejcem. Pokud při zaměření v prostoru stála původní kuchyňská linka nebo prostor / stavba není finálně dokončen, nelze prostor správně zaměřit a je doporučeno druhé kontrolní zaměření. **ANO / NE**

Popis potřebných změn ve smlouvě a další informace.

*Bude ZKS - vodoměry atd,
Po ZKS zaslat instalační plán.*

p. Počta 605 580 724 (včetně zálohy)

Zákazník stvrzuje svým podpisem, že zajistí připravenost prostoru pro montáž kuchyně dle protokolu.

Technik: <i>Pupyn</i>	č.s.:	N08-20-1_17_001349	Řehák Roman
	Podpis zákazníka:		<i>J. Řehák</i>