


# 1.NP

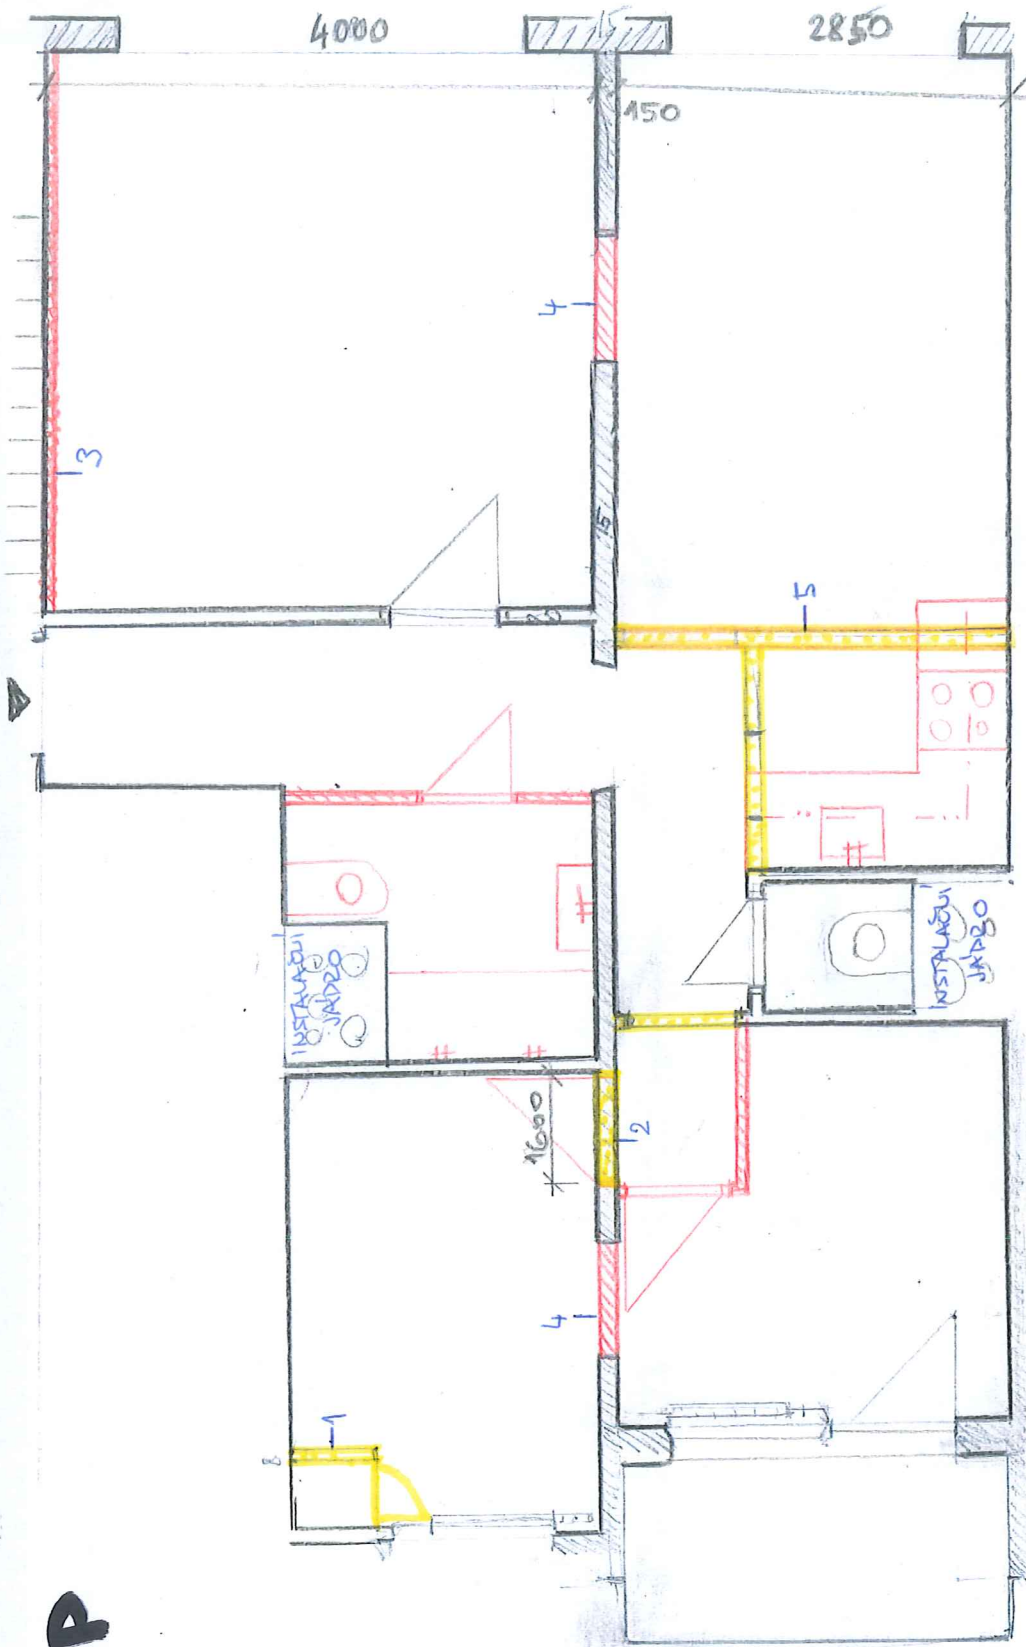

1. VYBOURÁNÍ BET. K-CE STĚNY
2. VYBOURÁNÍ DVEŘNÍHO OTVORU U NOVÉ ŽDÍ (TRAVEL)
3. ZĚŘENÍ, NOVÉ TEPELNĚ ZVUKOTĚSNĚ PRŮLACE
4. BAZPĚNÍ STĚVÁLICKÝCH OTVORŮ
5. VYBOURÁNÍ PAVĚŤOVÝCH VEVOSUŤŮCH K-Ů

SOUČASNĚ STAVĚB. ÚPRAVY HJ:  
NOVĚ PODLAHY  
VYHĚNA RADIÁTORŮ  
ZASEKLÁNÍ DOKONČENÍ ELEKTROINSTALACE