


KANALIZACE – PŮDORYS 2NP

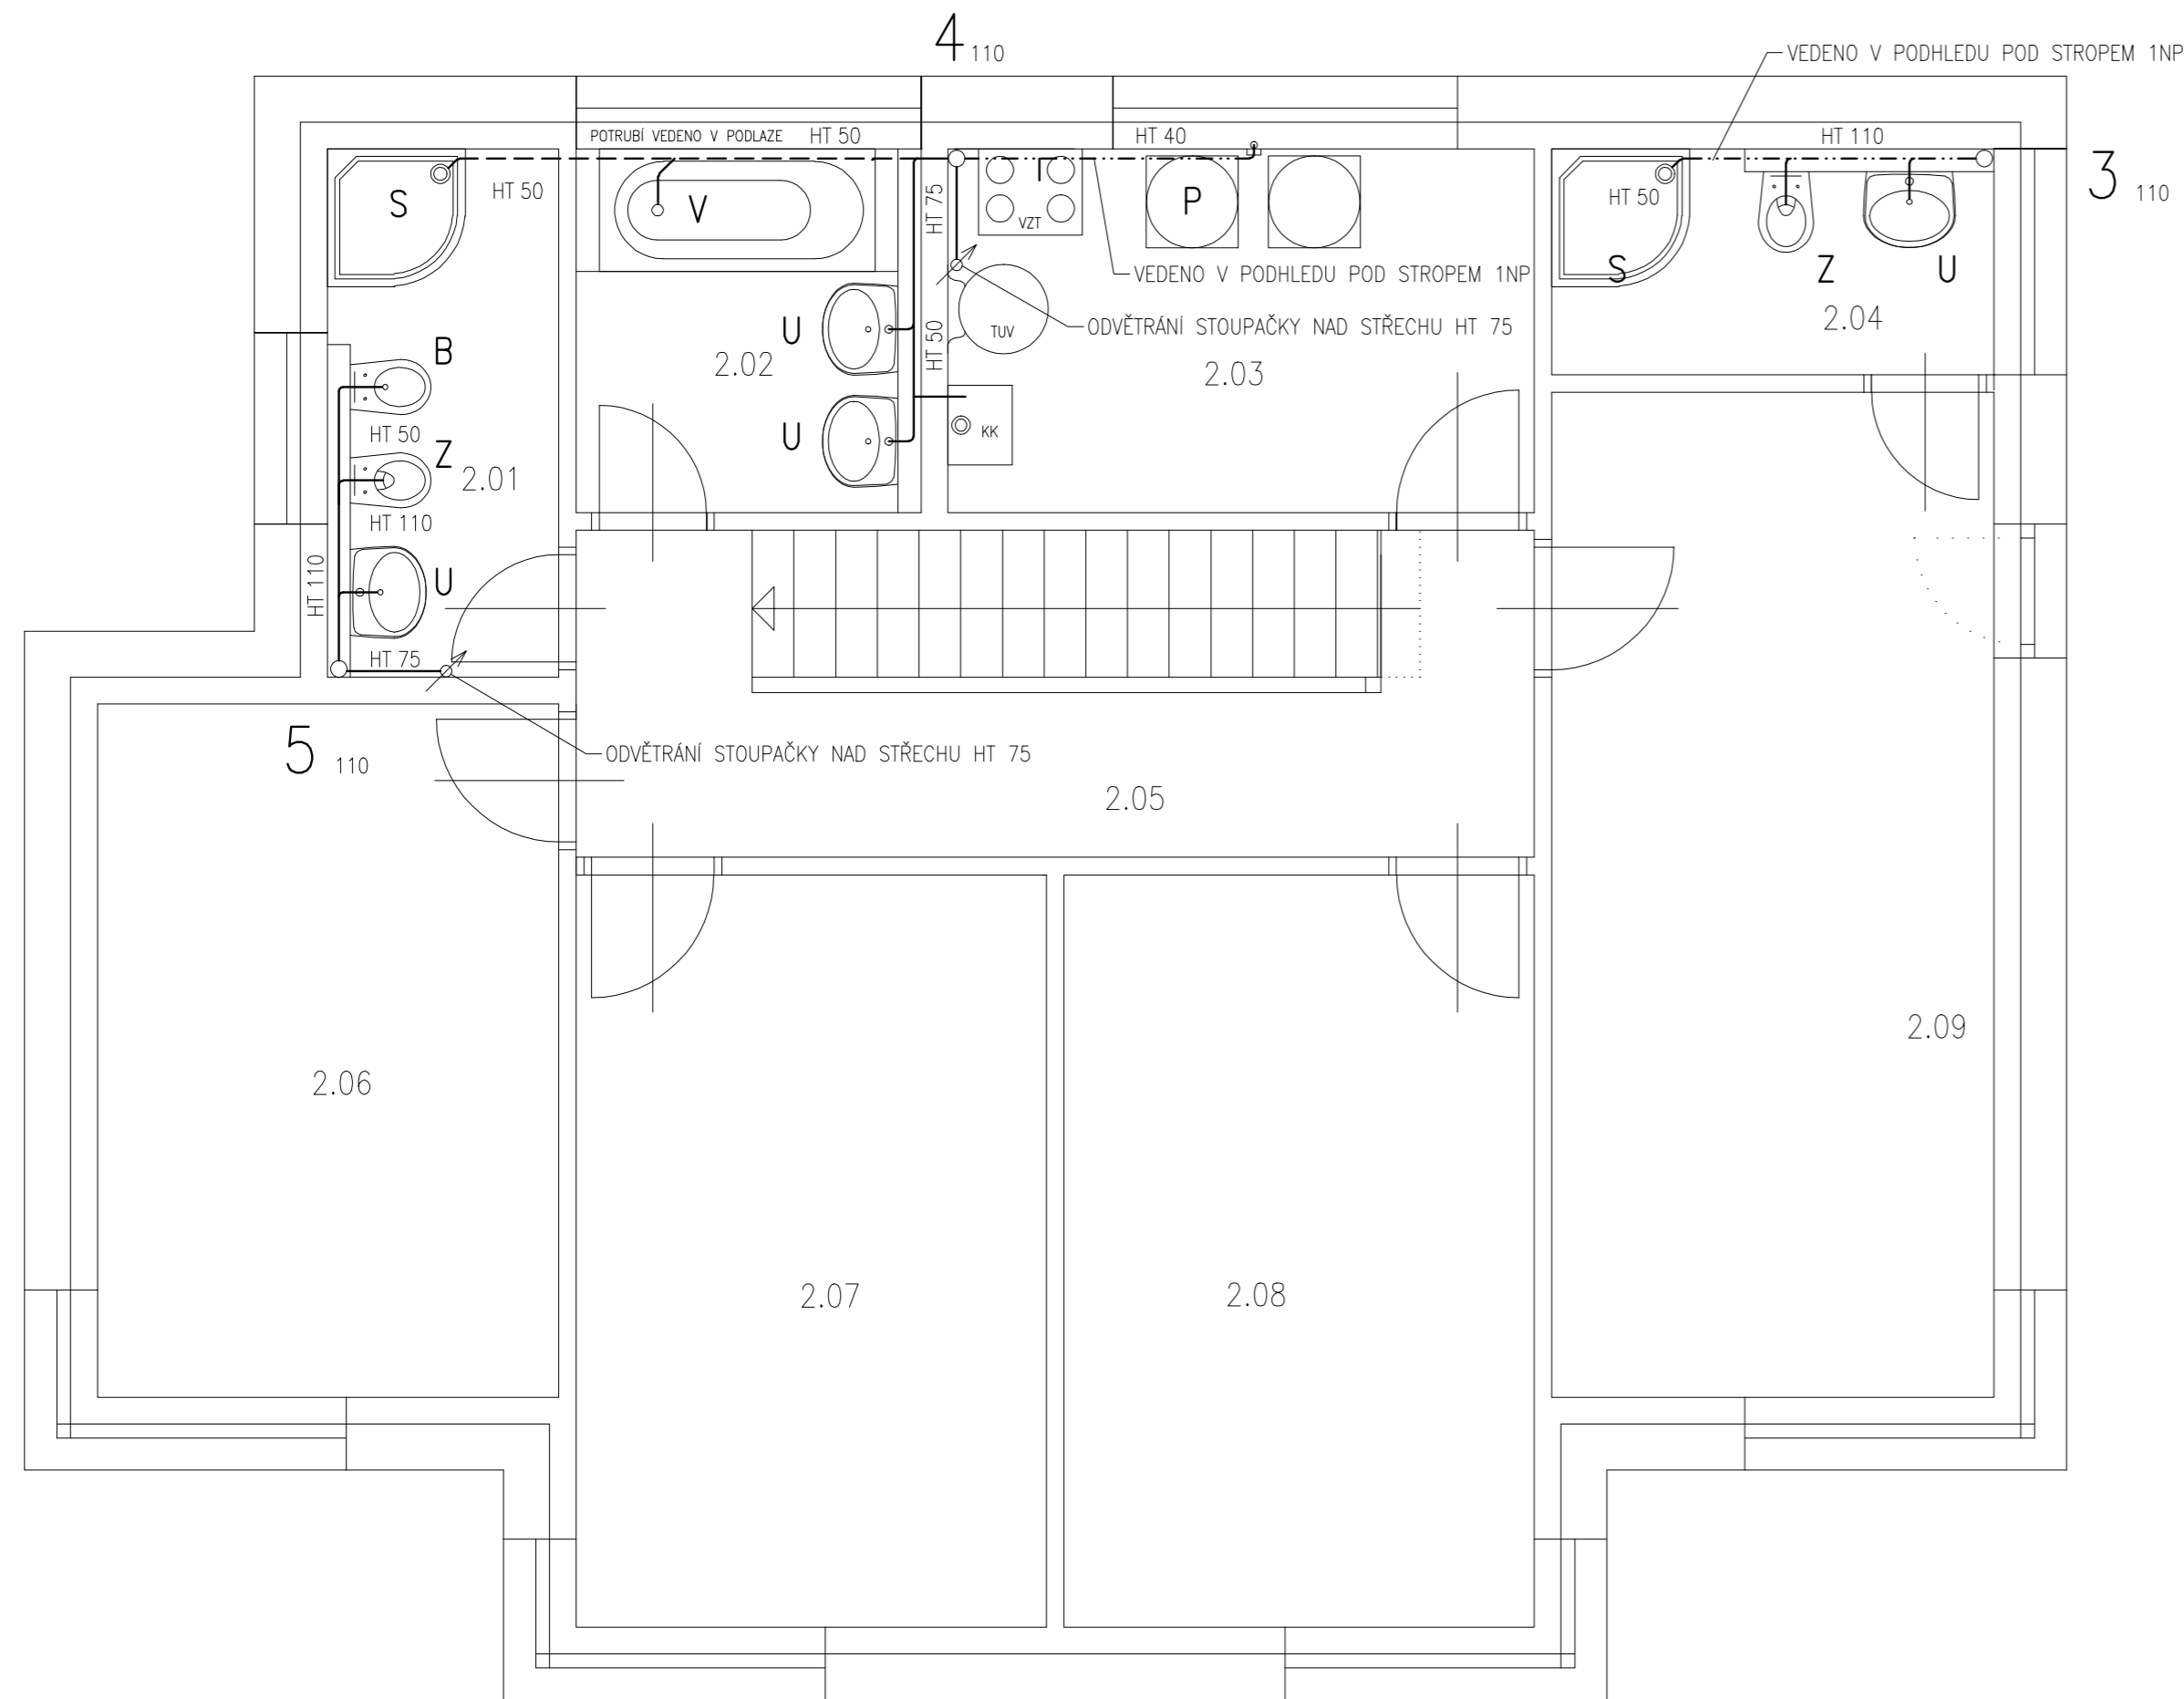

LEGENDA MÍSTNOSTÍ

Č.M.	POPIS MÍSTNOSTI	PLOCHA (m ²)	PODLAHA
2.01	KOUPELNA A WC	5,0	DLAŽBA
2.02	KOUPELNA	5,1	DLAŽBA
2.03	TECHNICKÁ MÍSTNOST	8,6	DLAŽBA
2.04	KOUPELNA A WC	4,3	DLAŽBA
2.05	CHODBA	9,4	MARMOLEUM
2.06	POKOJ	13,6	MARMOLEUM
2.07	POKOJ	15,1	MARMOLEUM
2.08	POKOJ	15,1	MARMOLEUM
2.09	LOŽNICE	18,6	MARMOLEUM
	CELKEM 2.NP	94,9	

LEGENDA:

- U** – UMYVADLO
- VÝŠKA VRCHNÍ HRANY UMYVADLA – 850mm
 - VÝŠKA PŘIPOJOVACÍCH ROHOVÝCH VENTILŮ – 580mm, ROZTEČ 100mm
 - VÝŠKA ODPADU UMYVADLA – 530mm
 - PRŮMĚR ODPADU UMYVADLA – 40mm
- Z** – ZÁVĚSNÉ WC
- VÝŠKA VRCHNÍ HRANY ZÁVĚSNÉHO WC – 400mm
 - PRŮMĚR ODPADU – 110mm
- S** – SPRCHOVÝ KOUT
- VÝŠKA SPRCHOVÉ BATERIE OD PODLAHY (VANIČKY) – 1150mm
 - VÝŠKA SPRCHOVÉ HLAVICE – 1750mm
 - VÝŠKA ODPADU – 50mm
- P** – PRAČKA AUTOMATICKÁ
- VÝŠKA PRAČKOVÉHO SIFONU – 450–600mm
 - VÝŠKA PŘÍVODU VODY – 450–600mm
 - PRŮMĚR ODPADU – 40mm
- B** – BIDEŤ
- VÝŠKA VRCHNÍ HRANY BIDEŤU – 400mm
 - VÝŠKA PŘIPOJOVACÍCH ROHOVÝCH VENTILŮ – 100mm, ROZTEČ 300mm
 - VÝŠKA ODPADU BIDEŤU – 185mm
 - PRŮMĚR ODPADU – 40mm
- V** – VANA
- VÝŠKA VRCHNÍ HRANY VANY – 600mm
 - VÝŠKA BATERIE – 750mm
 - VÝŠKA ODPADU VANY – max.100mm
 - PRŮMĚR ODPADU – 50mm

LEGENDA POTRUBÍ:

- POTRUBÍ VEĐENO V PODHLEDU
- - - - - POTRUBÍ VEĐENO V PODLAZE
- PŘIPOJOVACÍ POTRUBÍ
- ⚡ STOUPACÍ POTRUBÍ

POZNÁMKA:

STOUPAČKY DN 100 BUDOU PROVEDENY ZE SYSTĚMU ODHLUČNĚNÉHO POTRUBÍ (např. Nicoll–dBlue, Wavin–SiTech, apod) S IZOLAČNÍM NÁVLEKEM (např. Tubex Sonik DN 110)

ARCHITECTONICKÝ NÁVRH:		PARÉ:	
ODPOVĚDNÝ PROJEKTANT:	ING. DAVID TOMANEC		
VYPRACOVAL:	ING. DAVID TOMANEC		
STAVBA:	NOVOSTAVBA RODINNÉHO DOMU	DATUM:	06/2016
	PRAHA 8 – ĎÁBLICE, č.p. 1646/7	MĚŘÍTKO:	1:50
INVESTOR:	ING. DAVID TOMANEC, MGR. PAVLÍNA TOMANCOVÁ, U ČERVENÉHO MLÝNKU 906/11, PRAHA 8–ĎÁBLICE, 196 00	FORMÁT:	A3
ČÁST:	ZDRAVOTECHNIKA	ČÍSLO VÝKRESU:	
STUPEŇ:	ÚZEMNÍ ROZHODNUTÍ + STAVEBNÍ POVOLENÍ	D.4.04	
VÝKRES:	PŮDORYS 2.NP		