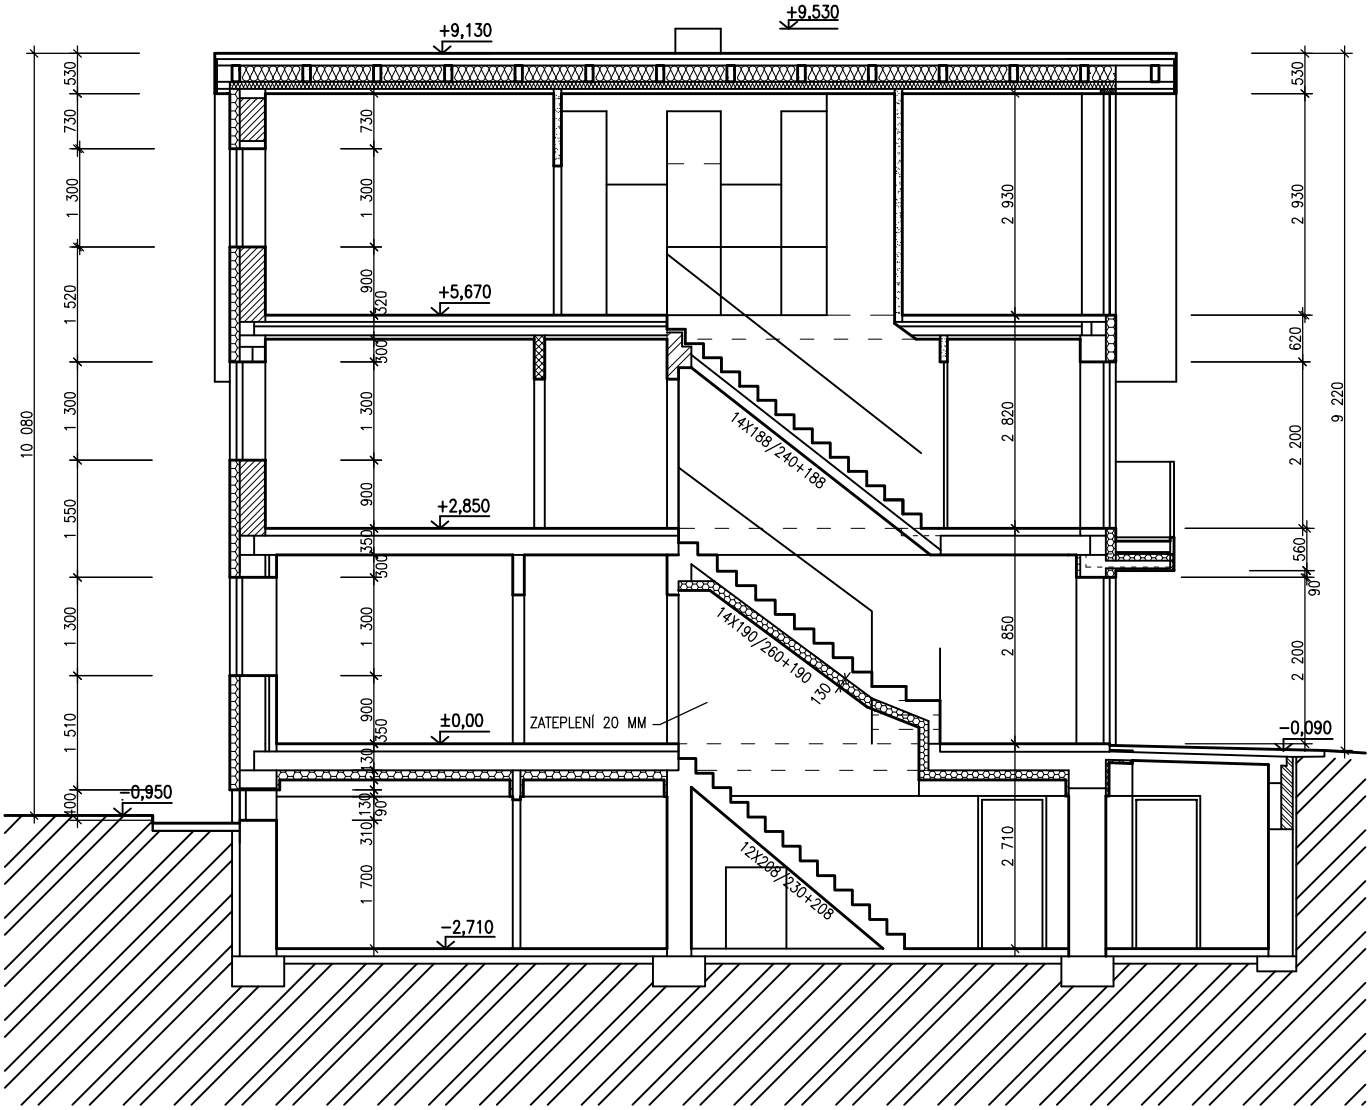

STÁVAJÍCÍ ZDIVO
ŽELEZOBETON
CIHLY NA M10
EPS 80 MM+KER. OBKLAD
VYBOURANÉ ZDIVO
SDK PŘÍČKY

AUTOR,HIP: ING. ARCH. JAN FAHRNER	DATUM : 03.2017	PARÉ
	Č.ZAK. 2/2017	
INVESTOR: Z.ČEDÍK, R.ČEDÍKOVÁ, ING.V.ČEDÍKOVÁ	STUPEŇ: DSP	
AKCE: SO1 - STAVEBNÍ ÚPRAVY U ŠKOLKY 227, NOVÁ VES POD PLEŠÍ	MĚŘÍTKO: 1:100	
	A4 : 1A4	
	ČÁST DOKUMENTACE	Č. VÝKRESU
VÝKRES: ŘEZ B-B	D.1.4 A-S	8