
 
 

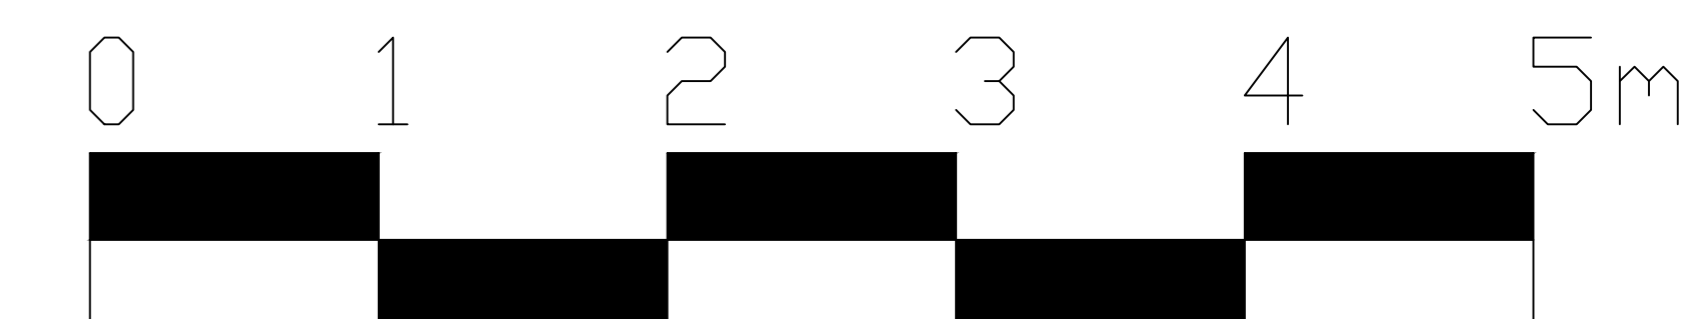


LEGENDA MÍSTNOSTÍ:

m.č.	účel místnosti	plocha m ²	podlaha	stěna	strop	poznámka
01	ZÁDVEŘÍ	3,60	VINYLOVÁ PODLAHA	ŠTUK.OMÍTKA	SDK PODHLED	
02	POKOJ	17,40	VINYLOVÁ PODLAHA	ŠTUK.OMÍTKA	SDK PODHLED	
03	POKOJ	8,70	VINYLOVÁ PODLAHA	ŠTUK.OMÍTKA	SDK PODHLED	
04	CHODBA	11,90	VINYLOVÁ PODLAHA	ŠTUK.OMÍTKA	SDK PODHLED	
05	KOMORA	1,25	VINYLOVÁ PODLAHA	ŠTUK.OMÍTKA	SDK PODHLED	
06	KOUPELNA	3,15	SLINUTÁ DLAŽBA	ŠTUK.OMÍTKA	SDK PODHLED	KERAM. OBKLAD
07	WC	1,10	SLINUTÁ DLAŽBA	ŠTUK.OMÍTKA	SDK PODHLED	KERAM. OBKLAD
08	KUCHYNĚ	9,60	VINYLOVÁ PODLAHA	ŠTUK.OMÍTKA	SDK PODHLED	
09	OBÝVACÍ POKOJ	19,40	VINYLOVÁ PODLAHA	ŠTUK.OMÍTKA	SDK PODHLED	
10	POKOJ	9,20	VINYLOVÁ PODLAHA	ŠTUK.OMÍTKA	SDK PODHLED	
11	BALKON	5,20	SLINUTÁ DLAŽBA	ETICS	ETICS	

LEGENDA ZNAČEK:

-  STÁVAJÍCÍ KONSTRUKCE (BEZ ROZLIŠENÍ)
-  NOVÉ KONSTRUKCE (BEZ ROZLIŠENÍ)
-  REPAZE, OPRAVA
-  PŘEDPOKLÁDANÉ ROZMÍSTĚNÍ NÁBYTKU



ZODP. PROJEKTANT Ing. Pavel Hynčica	VYPRACOVAL Ing. Tomáš Hynčica	KRESLIL	Ing. Pavel Hynčica Autorizace ČKAIT č. 1102469
OBJEDNATEL : manželé Jarošovi			
Rekonstrukce bytu Nádražní , Ostrava Půdorys 6.NP -nové konstrukce		FORMÁT	6x4
		DATUM	02/2018
		ÚČEL	Projekt pro SP
		MĚŘITKO	ČÍSLO VÝKR. 01
		1 : 50	