


POHLED A

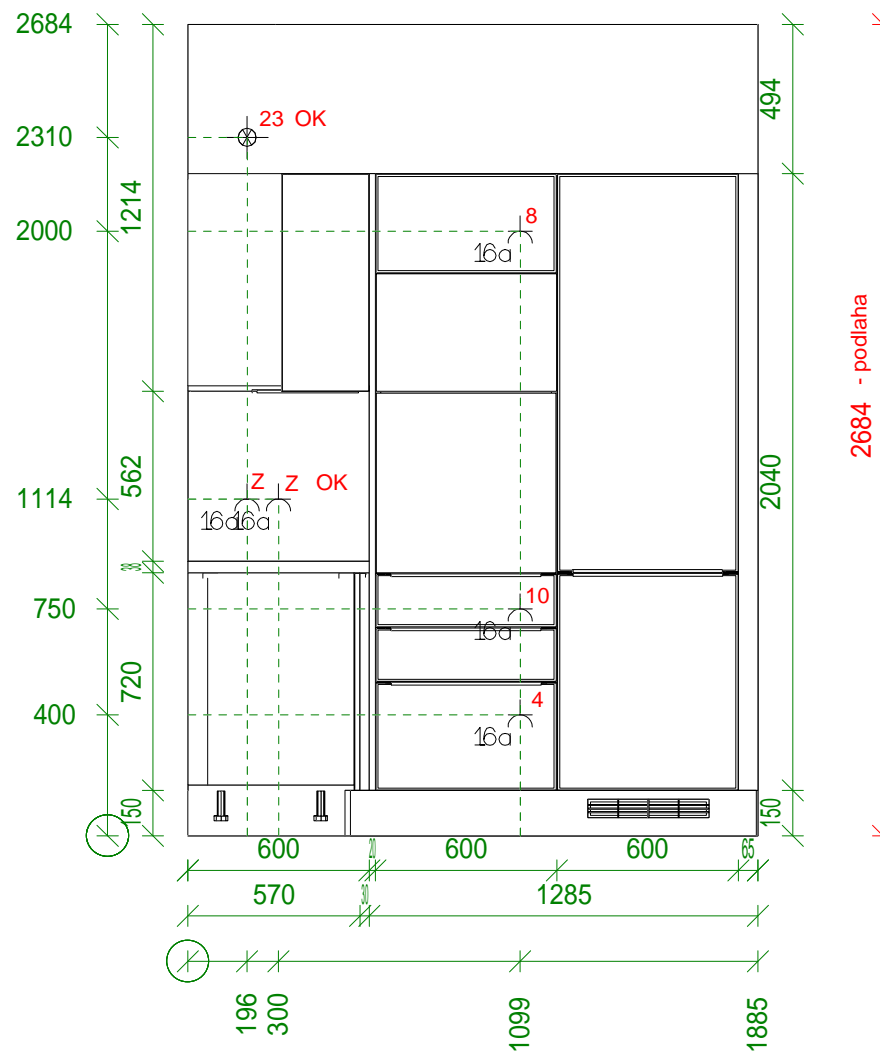

Měřítko : 1 / 25

KATALPA - děláme kuchyně

DOSKOČIL Zdeněk Sítě ZAK 15524 -

-

09/03/2018

zpracovala Hůlková Barbora -

-

5A9E9ED9_6673_01.scn