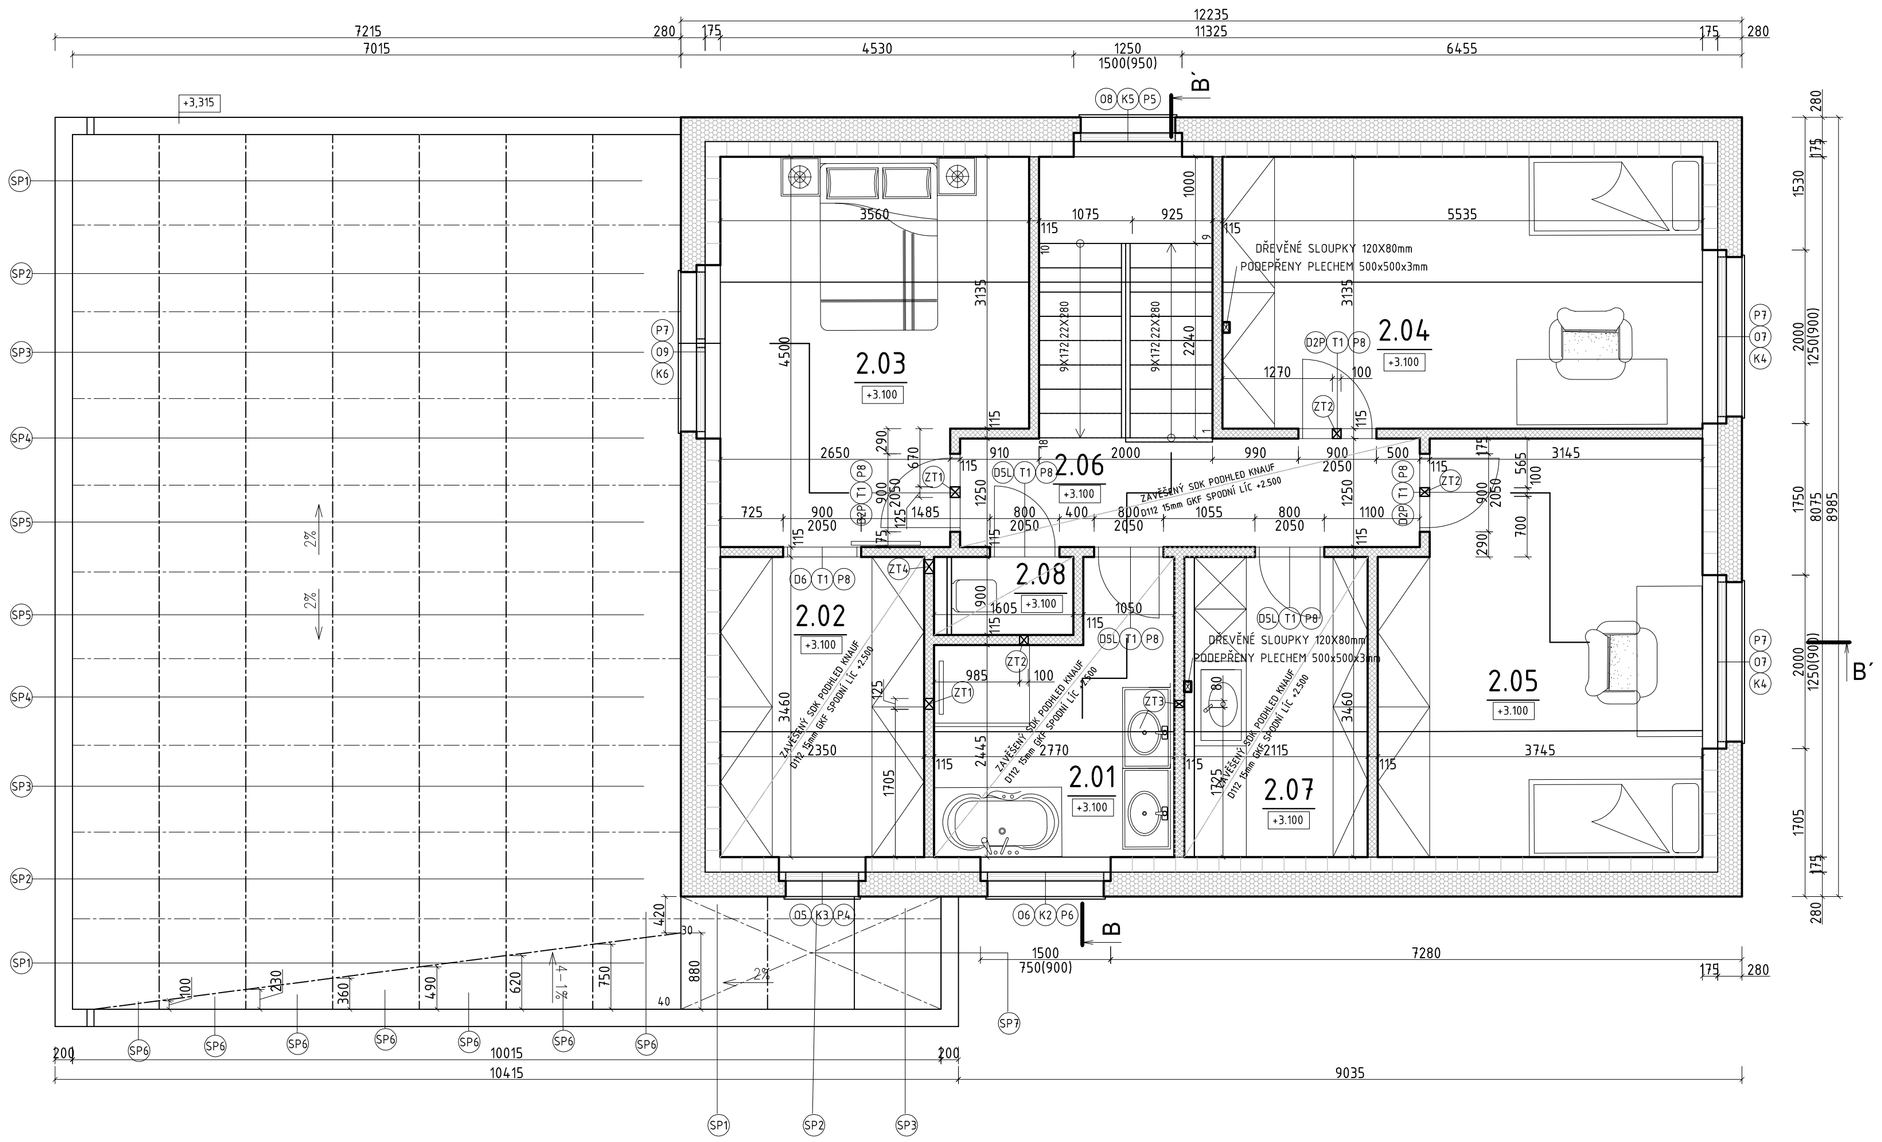


## LEGENDA MÍSTNOSTÍ 2.NP

| OZN | MÍSTNOST | m² | PODLAHA | | POZNÁMKA |
|---|---|---|---|---|---|
| 2.01 | KOUPELNA | 8.04 | KERAMICKÁ DLAŽBA | KERAMICKÝ OBKLAD | VODĚODOLNÝ NÁTĚR |
| 2.02 | ŠATNA | 8.27 | VYNILOVÁ PODLAHA | OTĚRUVZDORNÝ NÁTĚR | DŘEVĚNÁ SOKLOVÁ LIŠTA |
| 2.03 | LOŽNICE | 15.05 | VYNILOVÁ PODLAHA | OTĚRUVZDORNÝ NÁTĚR | DŘEVĚNÁ SOKLOVÁ LIŠTA |
| 2.04 | DĚTSKÝ POKOJ | 17.63 | VYNILOVÁ PODLAHA | OTĚRUVZDORNÝ NÁTĚR | DŘEVĚNÁ SOKLOVÁ LIŠTA |
| 2.05 | DĚTSKÝ POKOJ | 17.53 | VYNILOVÁ PODLAHA | OTĚRUVZDORNÝ NÁTĚR | DŘEVĚNÁ SOKLOVÁ LIŠTA |
| 2.06 | CHODBA | 6.63 | VYNILOVÁ PODLAHA | OTĚRUVZDORNÝ NÁTĚR | DŘEVĚNÁ SOKLOVÁ LIŠTA |
| 2.07 | PRÁDELNA | 7.32 | KERAMICKÁ DLAŽBA | KERAMICKÝ OBKLAD | VODĚODOLNÝ NÁTĚR |
| 2.08 | WC | 1.44 | KERAMICKÁ DLAŽBA | KERAMICKÝ OBKLAD | VODĚODOLNÝ NÁTĚR |

### LEGENDA MATERIÁLŮ

VÁPENOPÍSKOVÁ TVÁRNICE 6DF-LDE-15-1,6, (λ=0,86 W/m.K), ROZMĚR (ŠxVxD): 175x248x248mm, PEVNOST 15MPa, ρmin=1500 kg/m³, VYZDĚNO NA TENKOVRSTVĚ LEPIDLO

VÁPENOPÍSKOVÁ TVÁRNICE 4DF-LD -15 -1,6, (λ=0,86 W/mK), ROZMĚR (ŠxVxD): 115x248x498mm, PEVNOST 15MPa, VYZDĚNO NA TENKOVRSTVĚ LEPIDLO

KONTAKTNÍ ZATEPLENÍ
FASÁDA: EPS 70 F TL.: 280mm (λ=0,039 W/m.K), LEPENÝ NA CELOPLOŠNÉ LEPIDLO
SOKL: PERIMETR TL.: 280mm (200+100) LEPENÝ NA PUR LEPIDLO

ŘÍČNÍ KAMENIVO - KAČÍREK (FRAKCE: 16-32mm)

## LEGENDA PŘEKLADŮ PRO 1.NP

- P4 1x SENDWIX PŘEKLAD 6DF 175x240x1500mm
- P5 1x SENDWIX PŘEKLAD 6DF 175x240x1750mm
- P6 1x SENDWIX PŘEKLAD 6DF 175x240x2000mm
- P7 3x SENDWIX PŘEKLAD 6DF 175x240x2500mm
- P8 7x PŘEKLAD (115) L 115x123x1250mm

## POZNÁMKA

OBVODOVÉ ZDIVO JE SESTAVENO V MODULU 250MM, ROHY STĚN SE BUDOU PROVÁDĚT NA TUPO SPOJEM Z NEREZOVÉHO PÁSKU UMÍSTĚNÉHO V LOŽNÉ SPÁŘE. TUPÝ SPOJ BUDE PROMALTOVÁN, VIZ TECHNICKÝ LIST VÝROBCE ZDIVA, MAXIMÁLNÍ PRŮBĚŽNÁ SPÁRA V NÁPOJÍCH NA TUPO BUDE 30MM

LITÝ PODLAHOVÝ POTĚR MUSÍ BÝT DILATOVÁN PÁSKEM 8 mm TAK, ABY KAŽDÁ MÍSTNOST BYLA SAMOSTATNÝ DILATAČNÍ CELEK. DILATACE BUDOU PROVEDENY POD OSOU DVEŘÍ, U LITÉ PLOCHY, KDE JE JEDEN Z PŮDORYSNÉHO ROZMĚRU DELŠÍ JAK 7m SE PROVEDE DILATAČNÍ PÁSEK V TL. 16mm.

PŘÍČKY BUDOU NA NOSNÉ STĚNY NAPOJENY NATUPO POMOCÍ NEREZOVÝCH PÁSKŮ VLOŽENÝCH PŘI ZDĚNÍ MEZI ŠÁRY ZDIVA A SPOJ BUDE PROMALTOVÁN. VIZ TECHNICKÝ LIST VÝROBCE ZDIVA.

PŘEKLADY JSOU NOSNÉ AŽ PO NADEZDĚNÍ A ZATUHNUTÍ LEPIDLA, BĚHEM MONTÁŽE A TUHNUTÍ LEPIDLA MUSÍ BÝT PODEPŘENY NA PLNOU NOSNOST.

PŘIZDÍVKA PRO PŘEDSTĚNOVÉ INSTALACE BUDOU Z SDK KONSTRUKCE Z PROFILŮ CW A UD TL. 50MM S OPLÁŠTĚNÍ Z SDK TL.: 15mm.

VÝŠKY OKEN A JEJICH PARAPETŮ JSOU KÓTOVÁNY K HRUBÉMU OTVORU.

DALŠÍ STAVEBNÍ ÚPRAVY JE NUTNÉ KOORDINOVAT S PROJEKTY VZT, ZTI, VYTÁPĚNÍ, ELEKTRO!

ZALOŽENÍ ZDIVA BUDE PROVEDENO NA TVÁRNICE YTONG P4-(500) TL.: 200mm ŘEZANOU NA 175mm /ALTERNATIVNĚ PORIT P6-600 TL.: 175mm

VENKOVNÍ KÓTA JE ZAOKROUHLOVÁNA NA PADESÁTKY A CELÉ ČÍSLA

KOMÍN JE NAVRŽEN JAKO JEDNOPRŮDOCHOVÝ S DN160 ODVODEM SPALIN A VENTILAČNÍ NASÁVACÍM PRŮDUCHEM S MIN. PRŮMĚREM 100mm

SDK PODHLED JE NAVRŽEN TAK, ABY ZALOŽENÍ RASTRU BYLO VE VÝŠCE 2,500m NAD ±0,000

## LEGENDA ZT PROSTUPŮ

- ZT1 OTVOR PRO VZDUCHOTECHNIKU DN 125mm / 130x130mm (ŠXV) NEBO DN140, VÝŠKA SPODNÍ HRANY OTVORU 2560mm
- ZT2 OTVOR PRO VZDUCHOTECHNIKU DN 100mm / 120x120mm (ŠXV) NEBO DN100, VÝŠKA SPODNÍ HRANY OTVORU 2565mm
- ZT3 OTVOR PRO VZDUCHOTECHNIKU DN 80mm / 100x100mm (ŠXV) NEBO DN 210, VÝŠKA SPODNÍ HRANY OTVORU 2575mm
- ZT4 OTVOR PRO VZDUCHOTECHNIKU DN 160mm / 200x200mm (ŠXV) NEBO DN 210, VÝŠKA SPODNÍ HRANY OTVORU 2550mm

## LEGENDA SPÁDOVÝCH KLÍNŮ

| | | | |
|---|---|---|---|
| SP1 | POLYSTYREN EPS 100 S 20-40MM | 15KS | 0,45M3 |
| SP2 | POLYSTYREN EPS 100 S 40-60MM | 15KS | 0,75M3 |
| SP3 | POLYSTYREN EPS 100 S 60-80MM | 15KS | 1,05M3 |
| SP4 | POLYSTYREN EPS 100 S 80-100MM | 14KS | 1,26M3 |
| SP5 | POLYSTYREN EPS 100 S 100-120MM | 14KS | 1,54M3 |
| SP6 | POLYSTYREN EPS 100 S 20-40MM | 5KS | 0,15M3 - BROUŠENÁ HRANA Z 20MM DO 5MM |
| SP7 | POLYSTYREN EPS 100 S 20MM | 4KS | 0,12M3 |

## KATASTRÁLNÍ SEVER




| | | |
|---|---|---|
| Odp. projektant | Ing. Radek Partika | |
| Vypracoval | Ing. Radek Partika | |
| Stavebník | | |
| Místo stavby | PARCELA ČÍSLO 337/29, K.Ú. LEVÍN U BEROUNA | |

ING. RADEK PARTIKA
Nízkoenergetická a pasivní výstavba
projekční a realizační činnost
Kurdějov 253, 693 01 Kurdějov
tel.: 603228275
email: radek.partika@gmail.com

Stavba:
# NOVOSTAVBA PASIVNÍHO RD STAROVIČKY

| | |
|---|---|
| Formát | A2 |
| Datum | 18.3.2016 |
| Stupeň | DSP |
| Číslo zakázky | |

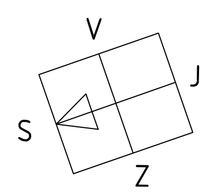Obsah:
## PŮDORYS 1NP

| Měřítko: | Označení přílohy: |
|---|---|
| 1:50 | D.1.1.1 |