LEGENDA MATERIÁLŮ

- DŘEVOVLÁKNITÁ DESKA
- TEPELNÁ IZOLACE MINERÁLNÍ VATA
- TEPELNÁ IZOLACE POLYMEROVÁ EPS/XPS/PPR
- BETON ŽELEZOVÝ
- BETON PROSTÝ
- BETONOVÁ TVÁRNICE ZB 25-30, ZB 20-30
- ŠTĚRKOPÍSKOVÝ PODSYP
- HUTNĚNÉ ZÁSYPY
- ROSTLÁ ZEMINA
- KAČÍREK
- BETONOVÁ DLAŽBA POJÍZDNÁ
- BETONOVÁ DLAŽBA POCHOZÍ
- KOMPOZITNÍ DESKY TWINSON

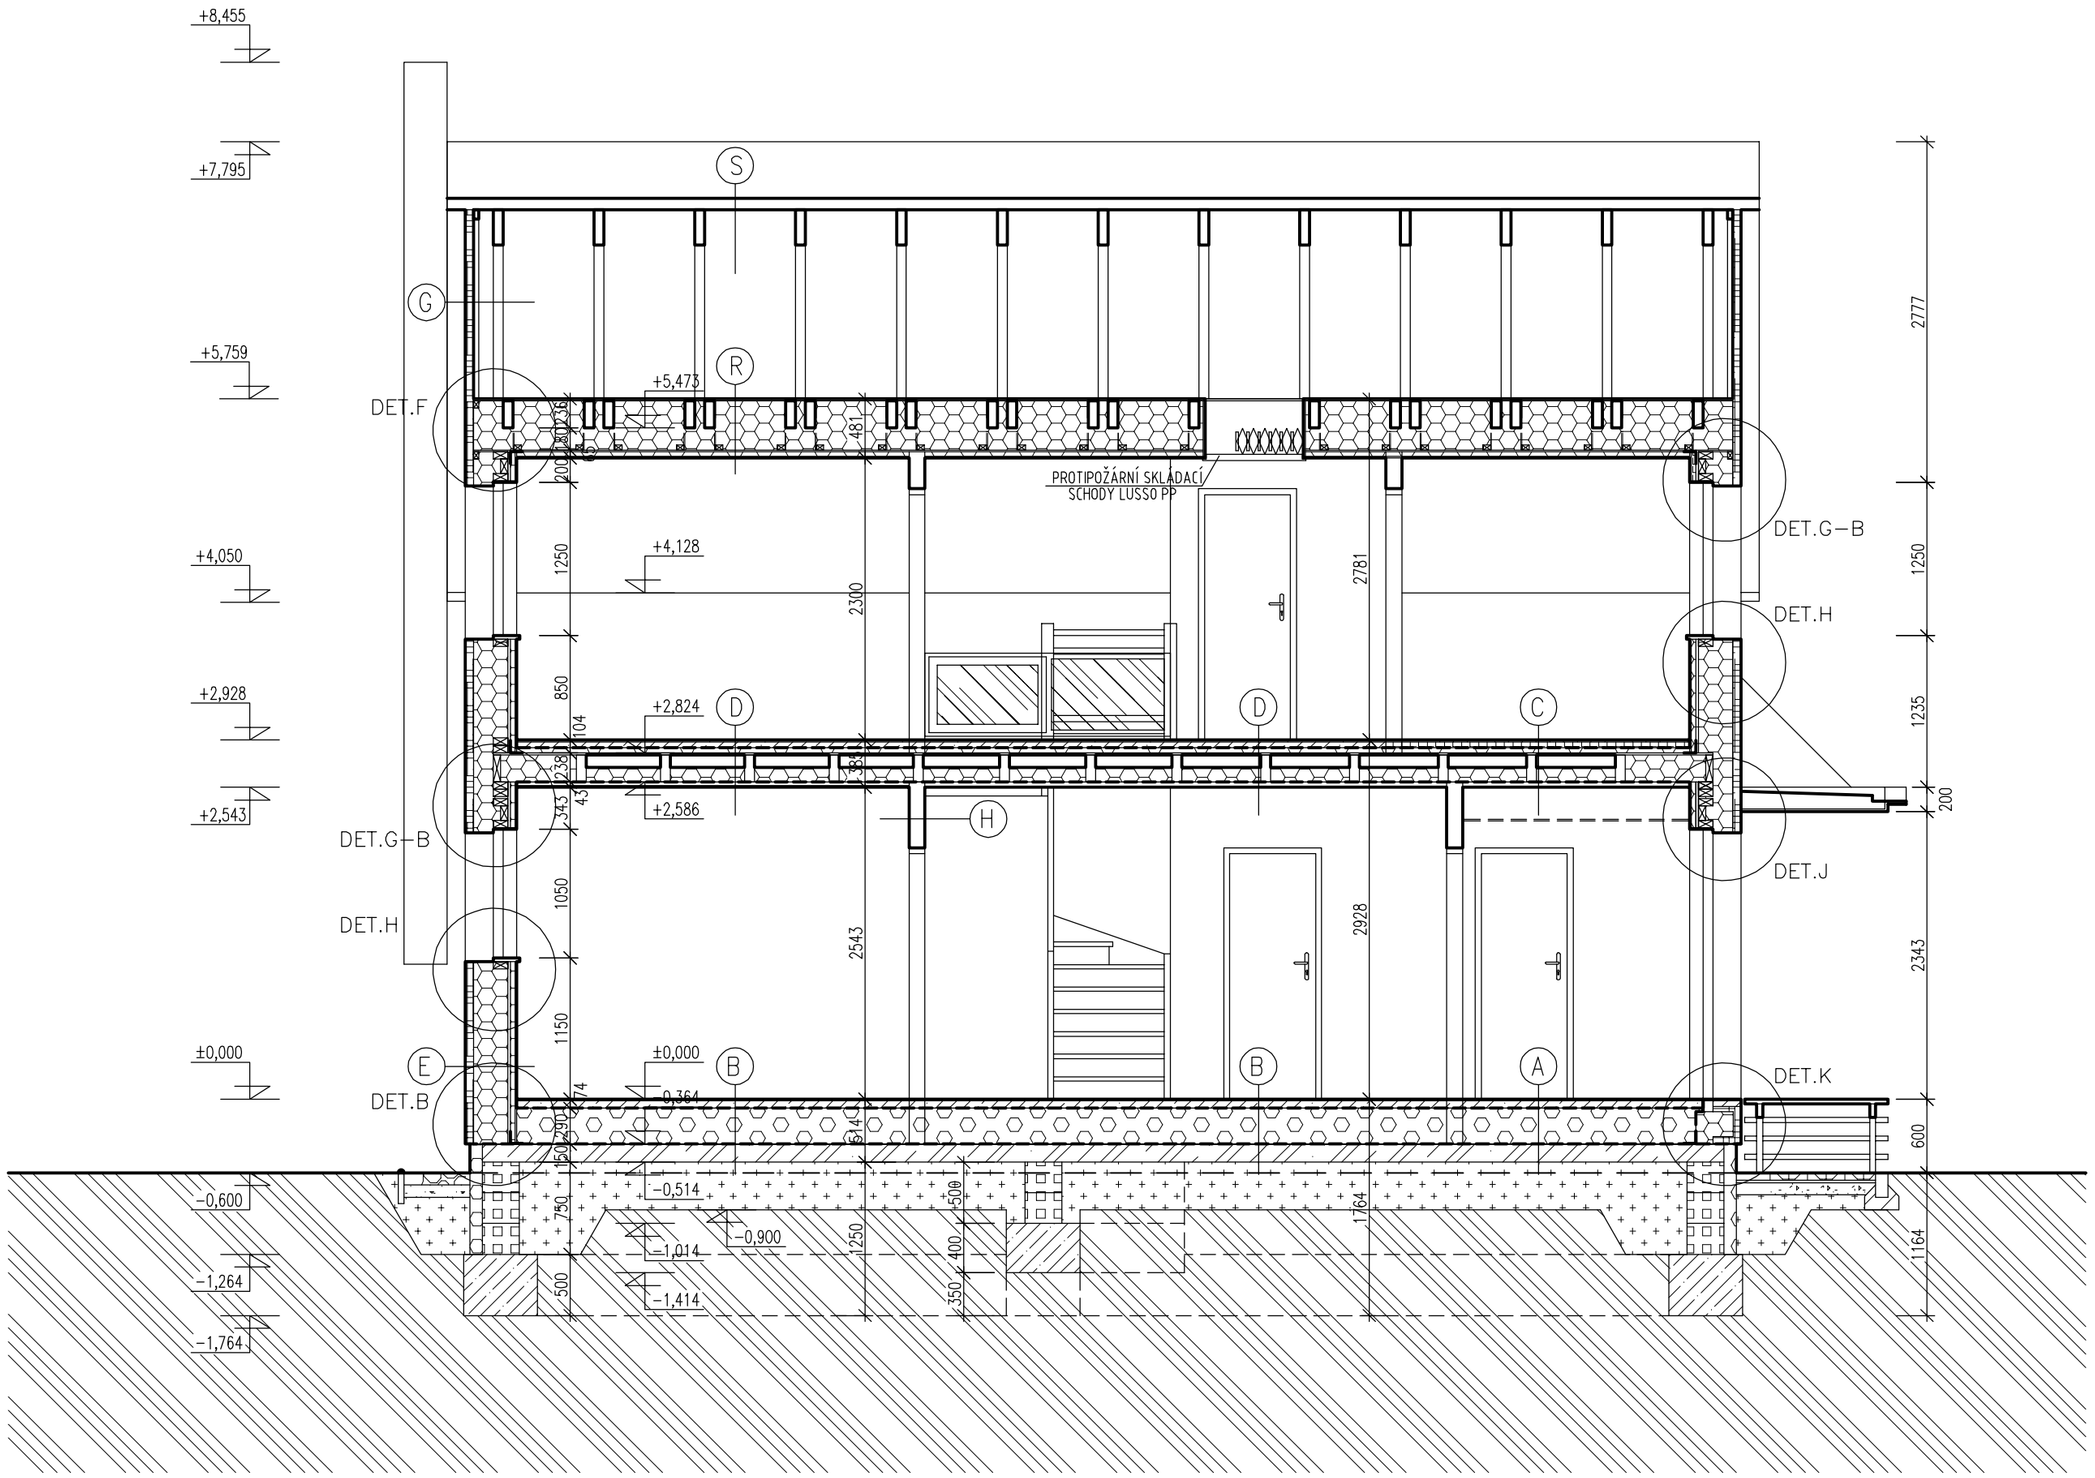

(A) 102,103,105

	KERAMICKÁ DLAŽBA	9 mm
	LOŽE DISTYK STĚRKA HŘEBENEM	3 mm
	POLYMERCEMENTOVÁ HYDROIZOL.STĚRKA	2 mm
	CEMENTOVÁ MAZANINA TŘÍDY ZE 30 DLE DIN 18560	60 mm
	POTRUBÍ RAUTHERM S 20X2,0 MM V REHAU LIŠTĚ RAUFIX	
	SEPARAČNÍ FÓLIE	0,15 mm
	STYRODUR 2500 C	30 mm
364 MM	POLYSTYREN EPS 100 S STABIL	260 mm
	GLASTEK 40 SPECIAL MINERAL	4 mm
	ZÁKLADOVÁ DESKA C16/20	146 mm
	ZHUTNĚNÝ ŠTĚRKOPÍSKOVÝ PODSYP	
	ROSTLÁ ZEMINA	

(B) 104,106,107,108,109

	LAMINÁTOVÉ LAMELY	8 mm
	IZO FLOOR DESKA S DRÁŽKOU	6 mm
	CEMENTOVÁ MAZANINA TŘÍDY ZE 30 DLE DIN 18560	60 mm
	POTRUBÍ RAUTHERM S 20X2,0 MM V REHAU LIŠTĚ RAUFIX	
	SEPARAČNÍ FÓLIE	0,15 mm
	STYRODUR 2500 C	30 mm
364 MM	POLYSTYREN EPS 100 S STABIL	260 mm
	GLASTEK 40 SPECIAL MINERAL	4 mm
	ZÁKLADOVÁ DESKA C16/20	146 mm
	ZHUTNĚNÝ ŠTĚRKOPÍSKOVÝ PODSYP	
	ROSTLÁ ZEMINA	

(C) 207,208

	KERAMICKÁ DLAŽBA	9 mm
	LOŽE DISTYK STĚRKA HŘEBENEM	3 mm
	POLYMERCEMENTOVÁ HYDROIZOL.STĚRKA	2 mm
	CEMENTOVÁ MAZANINA TŘÍDY ZE 30 DLE DIN 18560	60 mm
	POTRUBÍ RAUTHERM S 20X2,0 MM V REHAU LIŠTĚ RAUFIX	
	SEPARAČNÍ FÓLIE	0,15 mm
104 MM	STYRODUR 2500 C	30 mm
	ZÁKLOP OSB3	18 mm
	SPODNÍ NOSNÍK KVH 60/220 MM S VLOŽENOU AKUSTICKOU IZOLACÍ ISOVER DOMO TL. 120 MM	220 mm
	CD ROŠT	28 mm
	PODHLED Z SÁDROKARTONOVÝCH DESEK	15 mm

(D) 202,203,204,205,206

	LAMINÁTOVÉ LAMELY	8 mm
	IZO FLOOR DESKA S DRÁŽKOU	6 mm
	CEMENTOVÁ MAZANINA TŘÍDY ZE 30 DLE DIN 18560	60 mm
	POTRUBÍ RAUTHERM S 20X2,0 MM V REHAU LIŠTĚ RAUFIX	
	SEPARAČNÍ FÓLIE	0,15 mm
104 MM	STYRODUR 2500 C	30 mm
	ZÁKLOP OSB3	18 mm
	SPODNÍ NOSNÍK KVH 60/220 MM S VLOŽENOU AKUSTICKOU IZOLACÍ ISOVER DOMO TL. 120 MM	220 mm
	PAROZÁBRANA–PVC FÓLIE	
	CD ROŠT	28 mm
	PODHLED Z SÁDROKARTONOVÝCH DESEK	15 mm

(E) OBVODOVÁ STĚNA RD

	PAROPROPUSTNÁ OMÍTKOVINA	3,0 mm
	SÍTKA S PODKLADNÍ STĚRKOVOU OMÍTKOU	3,5 mm
	DŘEVOVLÁKNITÁ DESKA	60 mm
	DŘEVĚNÝ RÁM S PRVKY 40X60 A 120X60 SPOJENÝCH PŘÍŘEZKEM OSB DESKOU 8 MM	
	S VLOŽENOU MINERÁLNÍ IZOLACÍ	280 mm
	OSB DESKA P+D-TMELENÉ SPÁRY (PAROZÁBRANA)	18 mm
	DŘEVĚNÝ RÁM S PRVKY 40x60 MM	
	S VLOŽENOU MINERÁLNÍ IZOLACÍ 40 MM	40 mm
417 mm	SÁDROVLÁKNITÁ DESKA RIGISTABIL ACTIV AIR	12,5 mm

(F) OBVODOVÁ STĚNA RD–OBKLAD

	DŘEVĚNÝ PALUBOVÝ OBKLAD	20 mm
	DŘEVOVLÁKNITÁ DESKA	40 mm
	DŘEVĚNÝ RÁM S PRVKY 40X60 A 120X60 SPOJENÝCH PŘÍŘEZKEM OSB DESKOU 8 MM	
	S VLOŽENOU MINERÁLNÍ IZOLACÍ	280 mm
	OSB DESKA P+D	18 mm
	DŘEVĚNÝ RÁM S PRVKY 40x60 MM	
	S VLOŽENOU MINERÁLNÍ IZOLACÍ 40 MM	40 mm
417 mm	SÁDROVLÁKNITÁ DESKA RIGISTABIL ACTIV AIR	12,5 mm

(G) OBVODOVÁ STĚNA RD–ŠTÍT

	PAROPROPUSTNÁ OMÍTKOVINA	3,0 mm
	SÍTKA S PODKLADNÍ STĚRKOVOU OMÍTKOU	3,5 mm
	DŘEVOVLÁKNITÁ DESKA	60 mm
	DŘEVĚNÝ NOSNÝ RÁM S PRVKY 40X60	

(H) VNITŘNÍ PŘÍČKA STĚNA

	SÁDROVLÁKNITÁ DESKA RIGISTABIL ACTIV AIR	15 mm
	DŘEVĚNÝ RÁM Z PRVKŮ 100x60 MM	
	S VLOŽENOU AKUSTICKOU IZOLACÍ 80 MM	100 mm
130 MM	(INSTALAČNÍ DUTINA	40 mm)
(170 MM)	SÁDROVLÁKNITÁ DESKA RIGISTABIL ACTIV AIR	15 mm

(I) VNITŘNÍ NOSNÁ STĚNA

	SÁDROVLÁKNITÁ DESKA RIGISTABIL ACTIV AIR	15 mm
	DŘEVĚNÝ RÁM Z PRVKŮ 120x60 MM	
	S VLOŽENOU AKUSTICKOU IZOLACÍ 80 MM	120 mm
150 MM	SÁDROVLÁKNITÁ DESKA RIGISTABIL ACTIV AIR	15 mm

(R) SKLADBA PODLAHY LOFTU

	DFP DŘEVOVLÁKNITÁ DESKA	16 mm
	STŘEŠNÍ PLÁŠŤ TVOŘENÝ KLEŠTINAMI A HRANOLKY SPOJENÉ PŘÍŘEZKEM OSB DESKOU 8 MM	
	S VLOŽENOU MINERÁLNÍ IZOLACÍ	400 mm
	OSB DESKA P+D	12 mm
	DŘEVĚNÝ RÁM S PRVKY 40x60 MM	
	S VLOŽENOU MINERÁLNÍ IZOLACÍ 40 MM	40 mm
530 MM	PODHLED Z SÁDROKARTONOVÝCH DESEK	12,5 mm

(S) SKLADBA STŘECHY–NEZATEPLENÁ

	BETONOVÁ KRYTINA BRAMAC	
	LATĚ	35 mm
	KONTRA LATĚ	35 mm
	POJISTNÁ HYDROIZOLACE	
	DFP DŘEVOVLÁKNITÁ DESKA	16 mm
550 MM	STŘEŠNÍ PLÁŠŤ TVOŘENÝ KROKVEMI	220 mm

(T) SKLADBA STŘECHY–ZATEPLENÁ

	BETONOVÁ KRYTINA BRAMAC	
	LATĚ	40 mm
	KONTRA LATĚ	40 mm
	DIFÚZNĚ OTEVŘENÁ FÓLIE LEHKÉHO TYPU	
	DFP DŘEVOVLÁKNITÁ DESKA	16 mm
	STŘEŠNÍ PLÁŠŤ TVOŘENÝ KROKVEMI A HRANOLKY SPOJENÉ PŘÍŘEZKEM OSB DESKOU 8 MM	
	S VLOŽENOU MINERÁLNÍ IZOLACÍ	400 mm
	OSB DESKA P+D	12 mm
	DŘEVĚNÝ RÁM S PRVKY 40x60 MM	
	S VLOŽENOU MINERÁLNÍ IZOLACÍ 40 MM	40 mm
560 MM	PODHLED Z SÁDROKARTONOVÝCH DESEK	12,5 mm

(Y) OKAPOVÝ CHODNÍK

	KACÍREK FRAKCE 16-32mm	100 mm
	ZHUTNĚNÝ ŠTĚRKOPÍSKOVÝ PODSYP	100 mm
	GEOTEXTÍLIE	
	ROSTLÁ ZEMINA	

(Z) *ZPEVNĚNÉ PLOCHY POCHŮZNÉ **ZPEVNĚNÉ PLOCHY POJÍZDNÉ

	BETONOVÁ ZÁMKOVÁ DLAŽBA	60 mm×
		80 mm××
	OBRUBNÍK ZAHRADNÍ ABO 10-20×	
	OBRUBNÍK CHODNÍKOVÝ ABO 13-10××	
	PÍSKOVÝ PODSYP	20 mm
	ZHUTNĚNÝ ŠTĚRKOPÍSKOVÝ PODSYP	100 mm×
	ZHUTNĚNÝ ŠTĚRKOPÍSKOVÝ PODSYP	150 mm××
300 mm	ZHUTNĚNÝ ŠTĚRKOVÝ PODSYP	100 mm××
	ROSTLÁ ZEMINA	

±0,000 = ÚROVEŇ PODLAHY 1.NP = MIN. 600 MM NAD ÚROVNÍ KOMUNIKACE

ZODP. PROJEKTANT	VYPRACOVAL	KRESLIL	KONTROLOVAL
ING.ARCH.B.ROUBÍKOVÁ	ING.J.ROUBÍK,PH.D.	ING.J.ROUBÍK,PH.D.	ING.J.ROUBÍK,PH.D.

KRAJ OLOMOUCKÝ | OBECNÍ ÚŘAD HLUŠOVICE

INVESTOR: JIŘÍ A Bc. MONIKA ZAPLETALOVI, WERICHOVA 649/7, NOVÉ SADY, 779 00 OLOMOUC

-ARCHITEKTURA- -KONSTRUKCE- -INŽENÝRING-
ATELIÉR 133
OLOMOUCKÁ 15, 78355 VELKÝ ÚJEZD
585358121,ATELIER133@ATELIER133.CZ

NOVOSTAVBA RODINNÉHO DOMU

VČETNĚ OPLOCENÍ, ZPEVNĚNÝCH PLOCH A NAPOJENÍ NA TECHNICKOU A DOPRAVNÍ INFRASTRUKTURU
UL. POLNÍ, K.Ú. HLUŠOVICE, PARC.Č. 330/187, 169, 170, 171

FORMÁT	4xA4
DATUM	05.2017
STUPEŇ	DpSP
MĚŘÍTKO	1:50

PODÉLNÝ ŘEZ OBJEKTEM B-B

ČÁST PD	ČÍSLO PŘÍLOHY
D.1.1	1.7