

# ULIČNÍ POHLED


## LIPENCE - ULIČNÍ OPLOCENÍ

PLNÉ PILÍŘKY A PODEZDÍVKA - BETONOVÉ HLADKÉ BEDNÍČÍ DÍLCE S PLOTOVOU STŘÍŠKOU.

BRÁNA S INTEGROVANOU BRANKOU - OCELOVÝ JÁKLOVÝ RÁM ŽÁROVĚ ZINKOVANÝ, VÝPLNĚ Z PÁSOVINY 10/50mm S MEZERAMI 120mm, OCEL ŽÁROVĚ ZINKOVANÁ.

PLOTOVÉ VÝPLNĚ - OCELOVÝ JÁKLOVÝ RÁM, VÝPLNĚ Z PÁSOVINY 10/50mm S MEZERAMI 120mm, OCEL ŽÁROVĚ ZINKOVANÁ.

V LEVÉM PILÍŘKU INTEGROVÁNA ELEKTROMĚRNÁ SESTAVA, VE STŘEDNÍM PILÍŘKU VEDLE BRÁNY VESTAVĚNÁ NEREZOVÁ SCHRÁNKA S INTEGROVANÝM ZVONKEM A PŘÍP. DOMÁCÍM VRÁTNÝM.

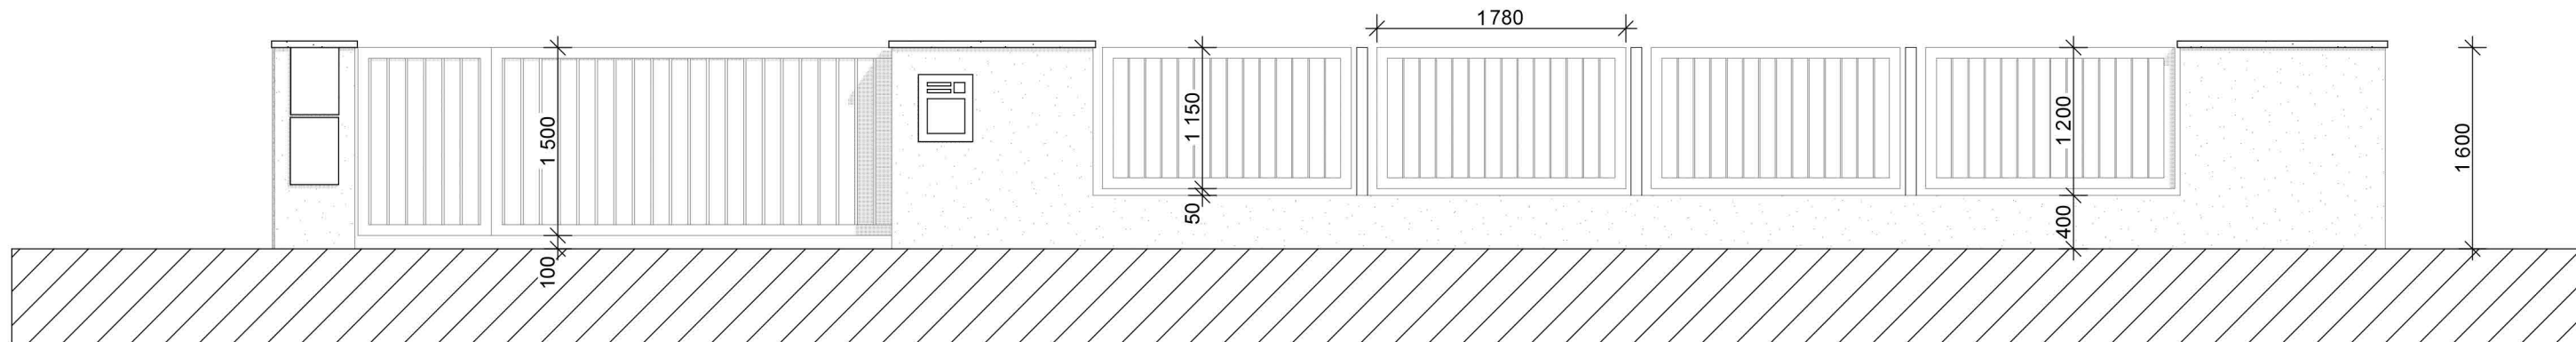

# PŮDORYS OPLOCENÍ

