




PŮDORYS 2.NP - stávající stav

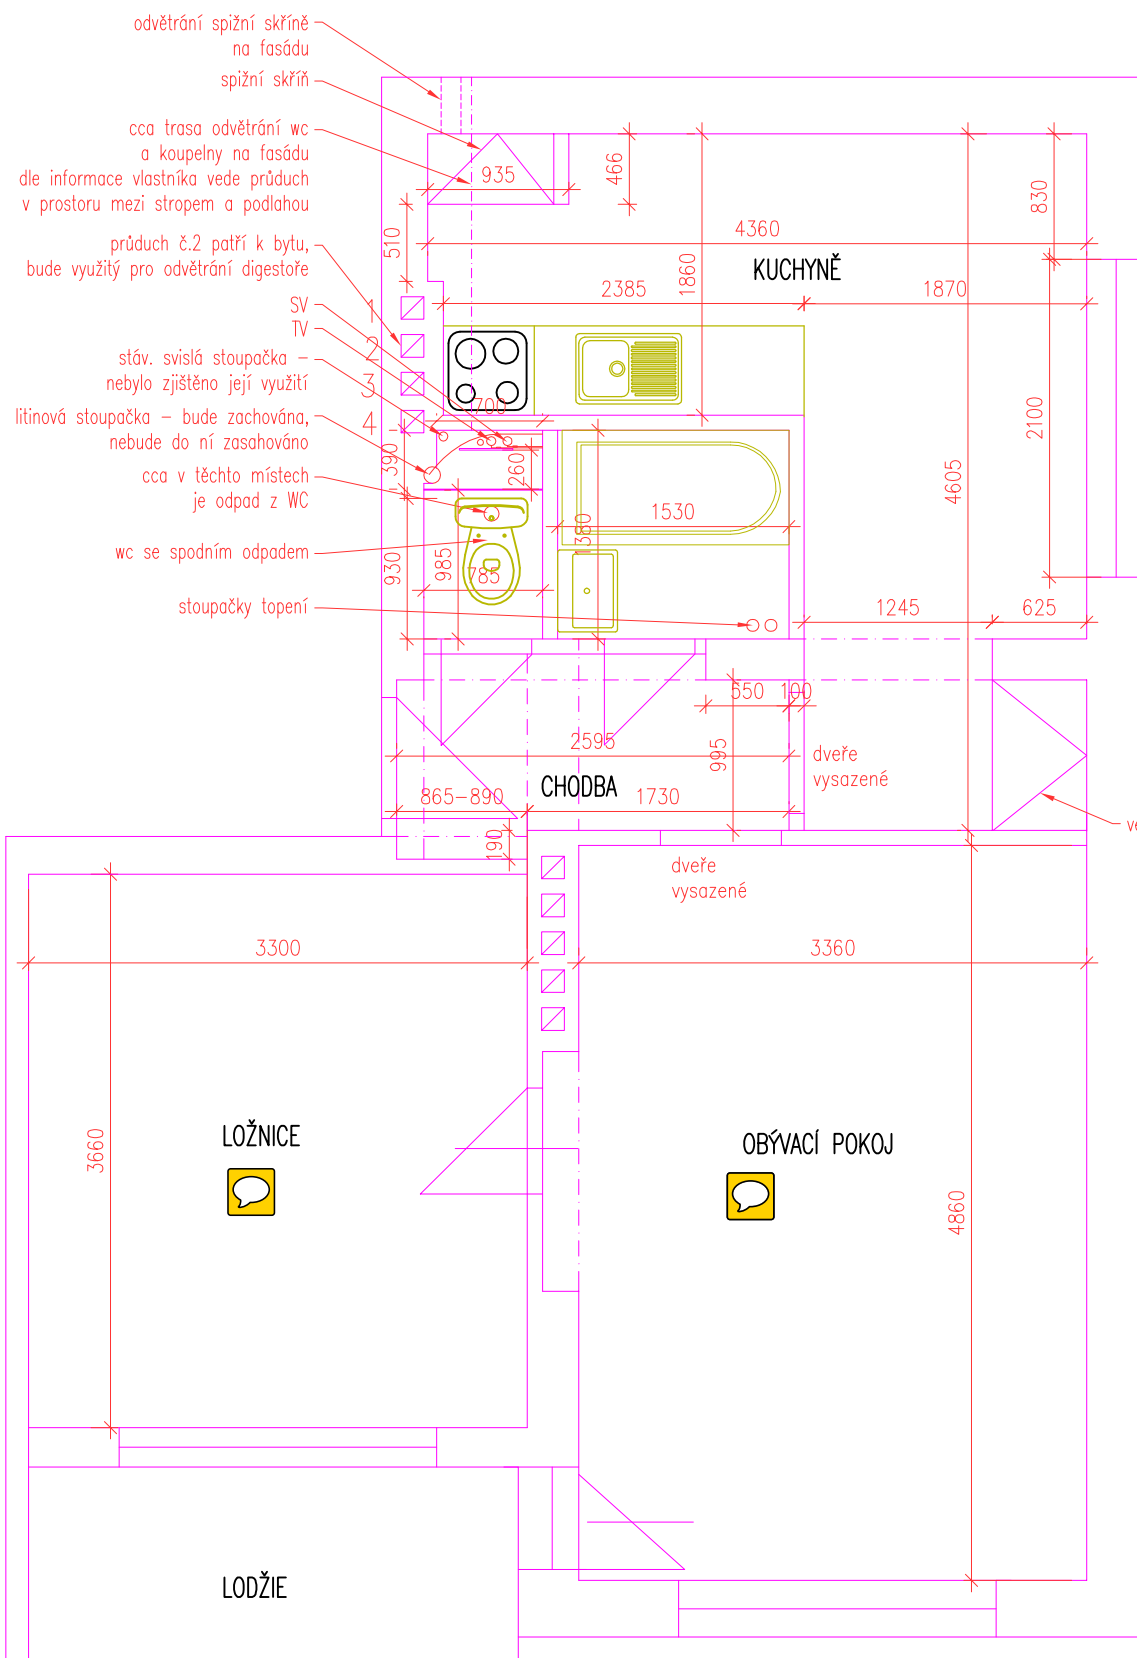

POHLED NA OTVORY VE SPIŽNÍ SKŘÍŇI

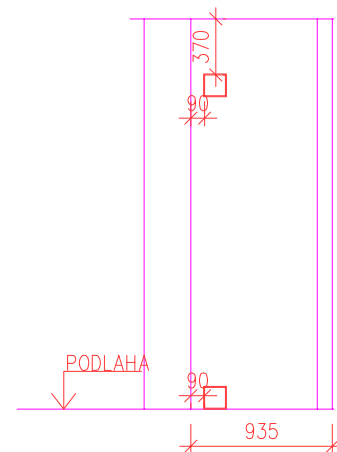

POHLED NA VODOMĚRY

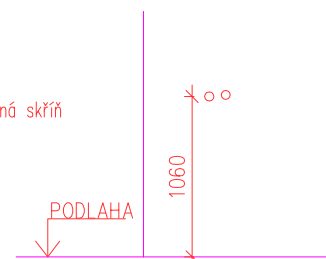

Pozn.

- obvodové zdivo tl 375mm - cihly děrované
- vnitřní příčky tl. 100mm - předpokládané dutinové
- vnitřní nosné stěny tl. 250mm - předpokládané dutinové
- mezi chodbou a kuchyní, WC, koupelnou - nosný průvlak nebude do něj zasahováno
- předp. skladba stropní konstrukce dle informace od vlastníka BJ ze 3.NP tl. vlastního stropu cca 150mm, tl. beton. podlahy cca 120-150mm
- sv.v. místností = cca 2,6m, na WC snížený podhled na 2,2m (zakrytí odpadního kolena kanalizace)

PŮDORYS - STÁVAJÍCÍ STAV

M 1:50

č.v. 2