


PŮDORYS 2.NP - návrh

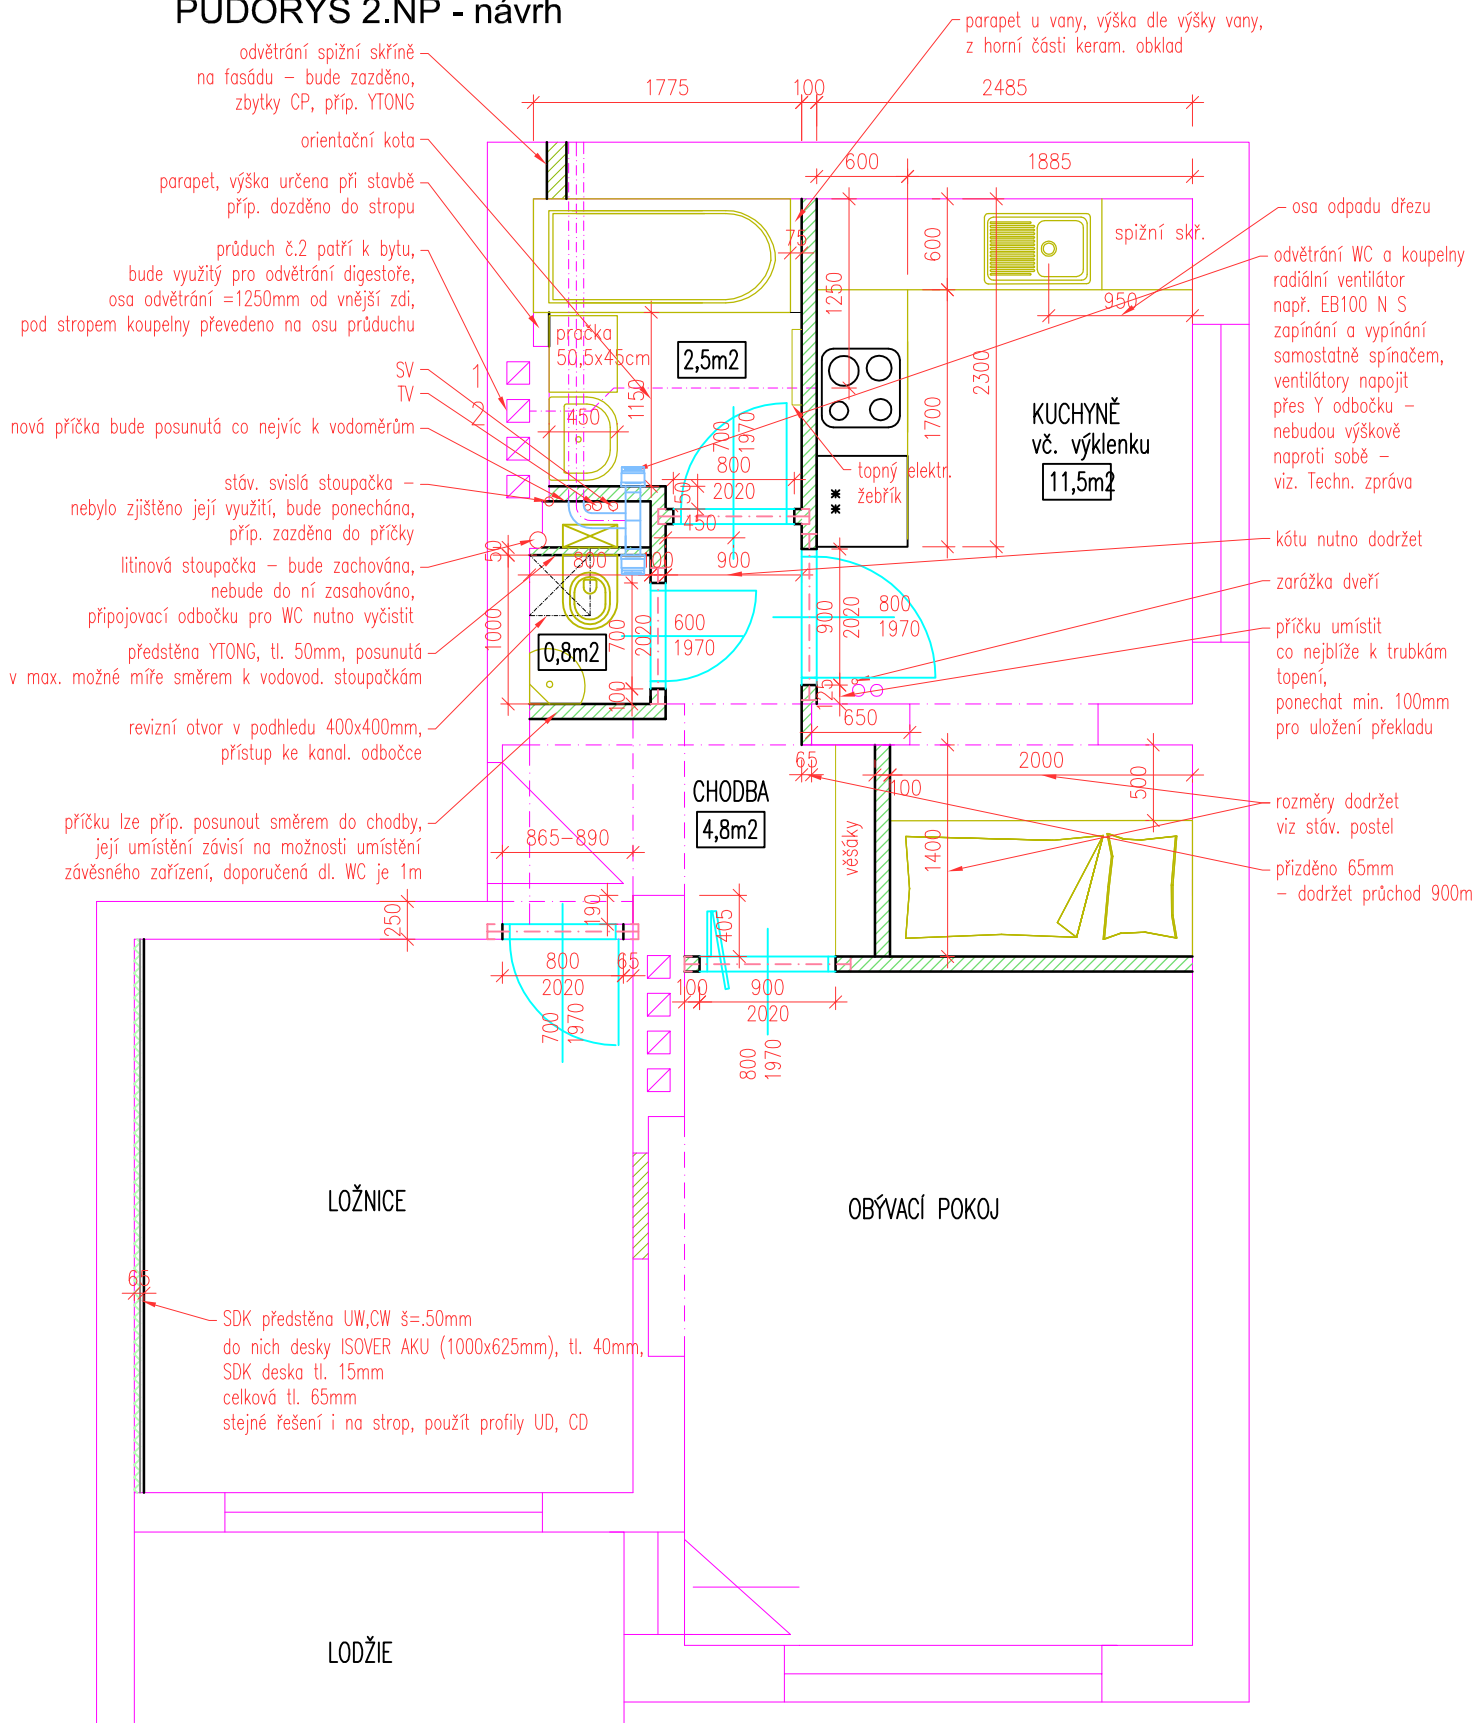

Pozn.

- překlady nad otvory v příčkách (tl.100mm), 2xL 50x50x5mm uložení min. 100mm, vč. nátěru
- WC - dveře 600x1970mm, stav. otvor 700x2020mm, dl.0,9m
- koupelna, ložnice - dveře 700x1970mm, stav. otvor 800x2020mm, dl.1m
- kuchyně, OP - dveře 800x1970mm, stav. otvor 900x2020mm, dl.1,1m
- nové podlahy - PVC + tep. izolační podložka

PŮDORYS - NÁVRH

M 1:50

č.v. 4