


# STÁVAJÍCÍ STAV

## LEGENDA:



**BOURÁNÍ PŘÍČEK**

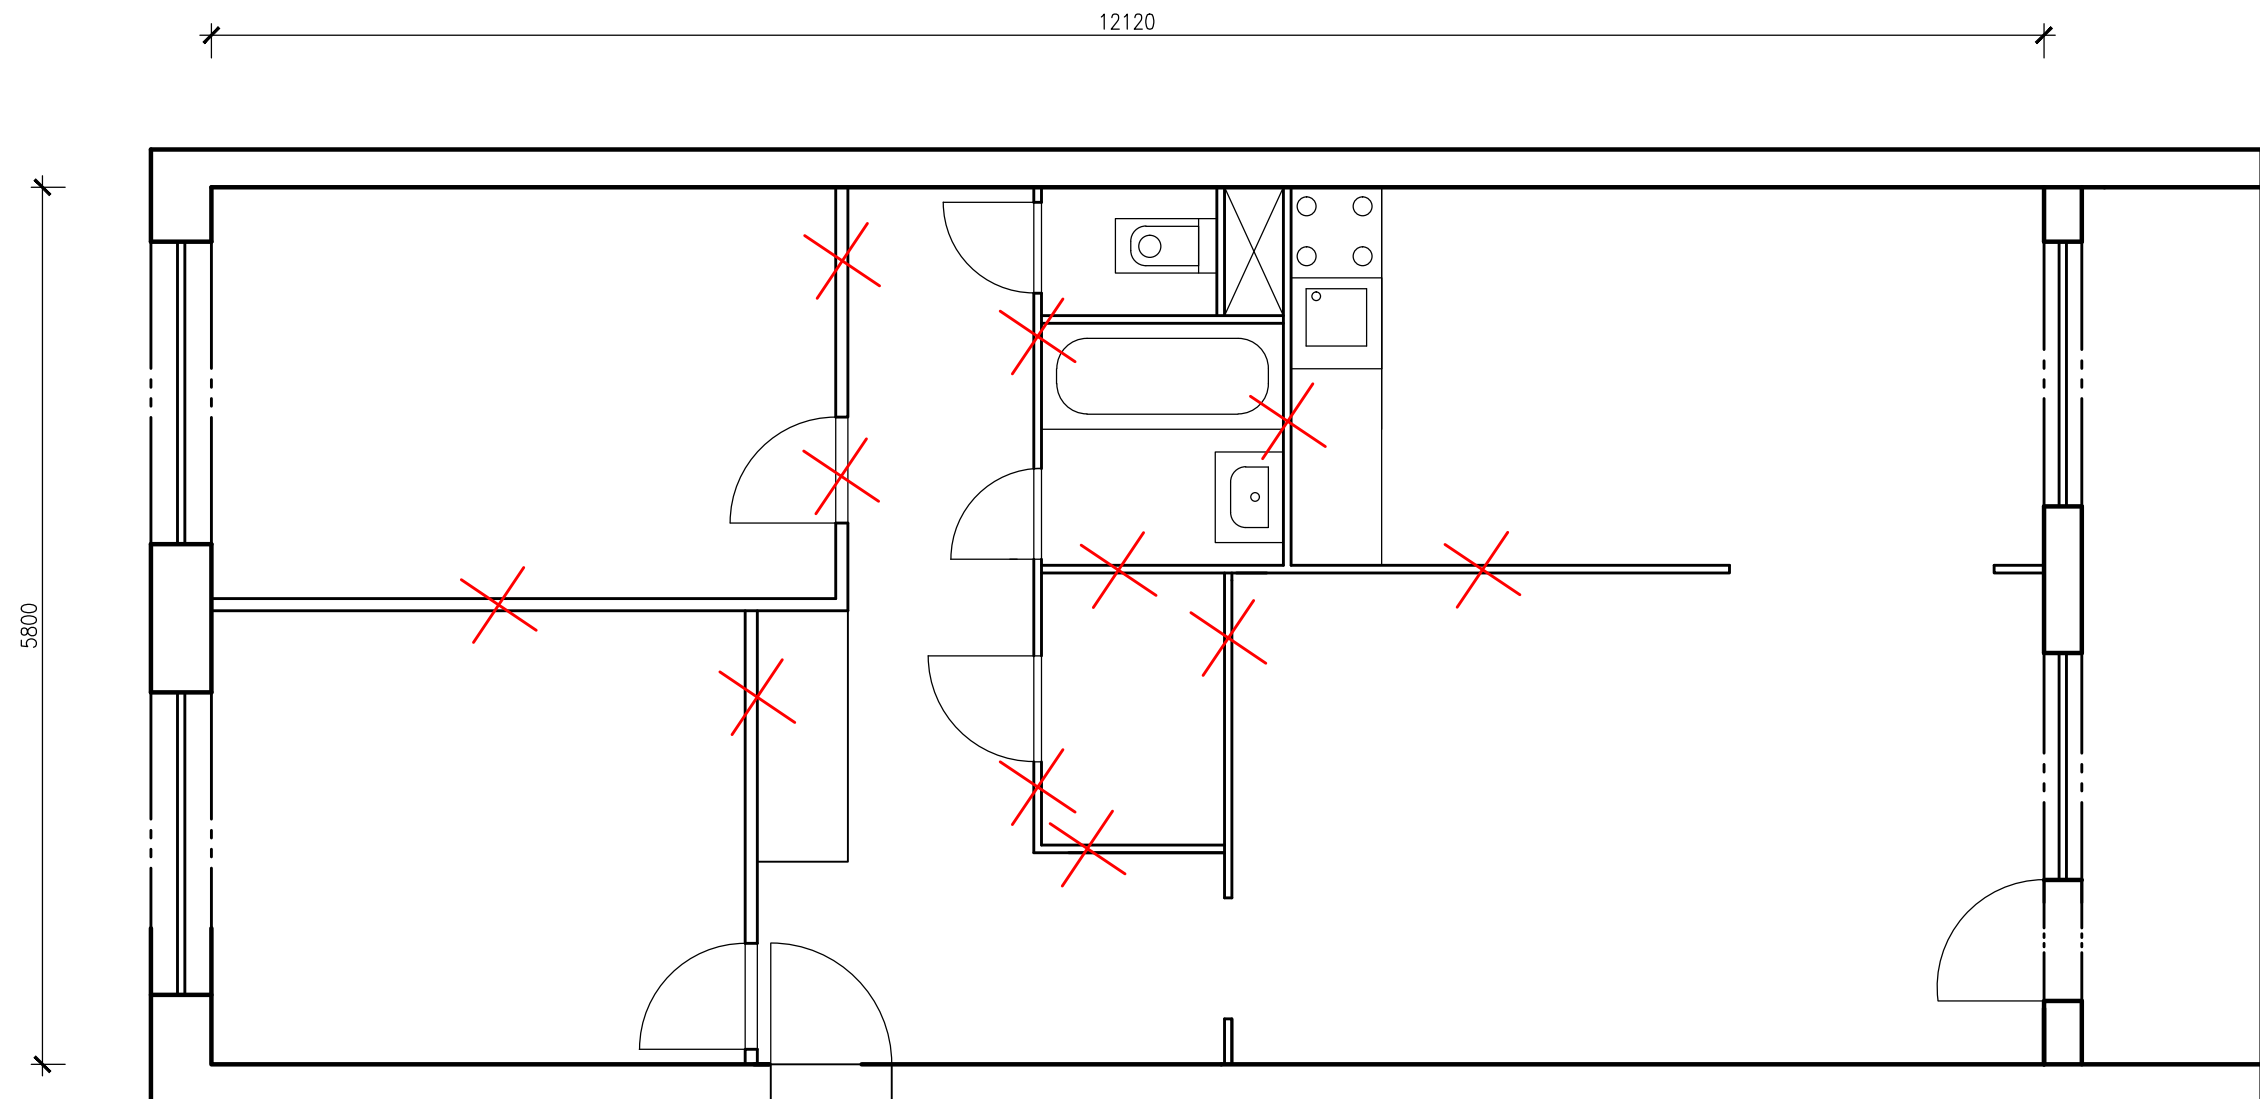

**PŮDORYS**  
**M 1 : 50**