






přístavba terasy, Brno Hutařova




přístavba terasy, Brno Hutarova


situace širších vztahů

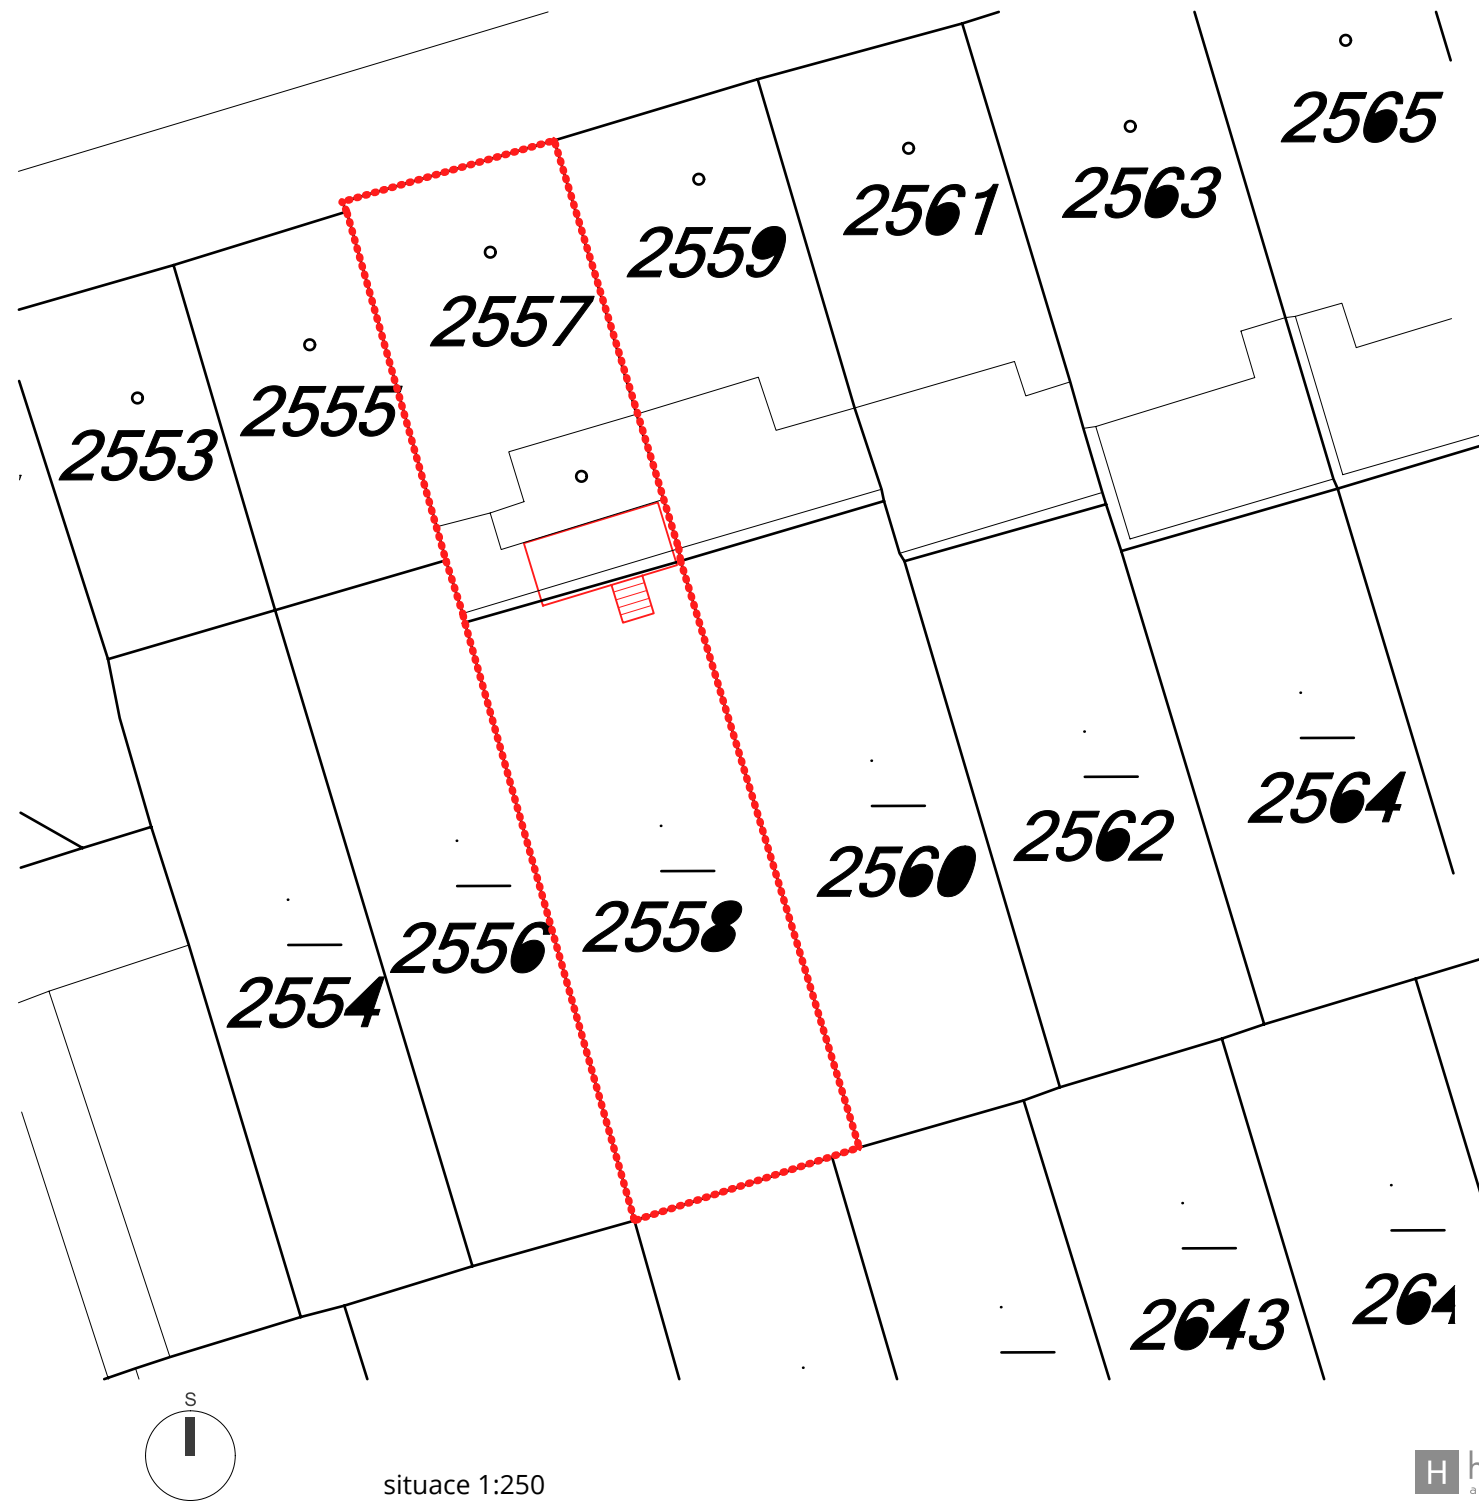


přístavba terasy, Brno Hutařova

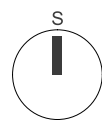


situace 1:250

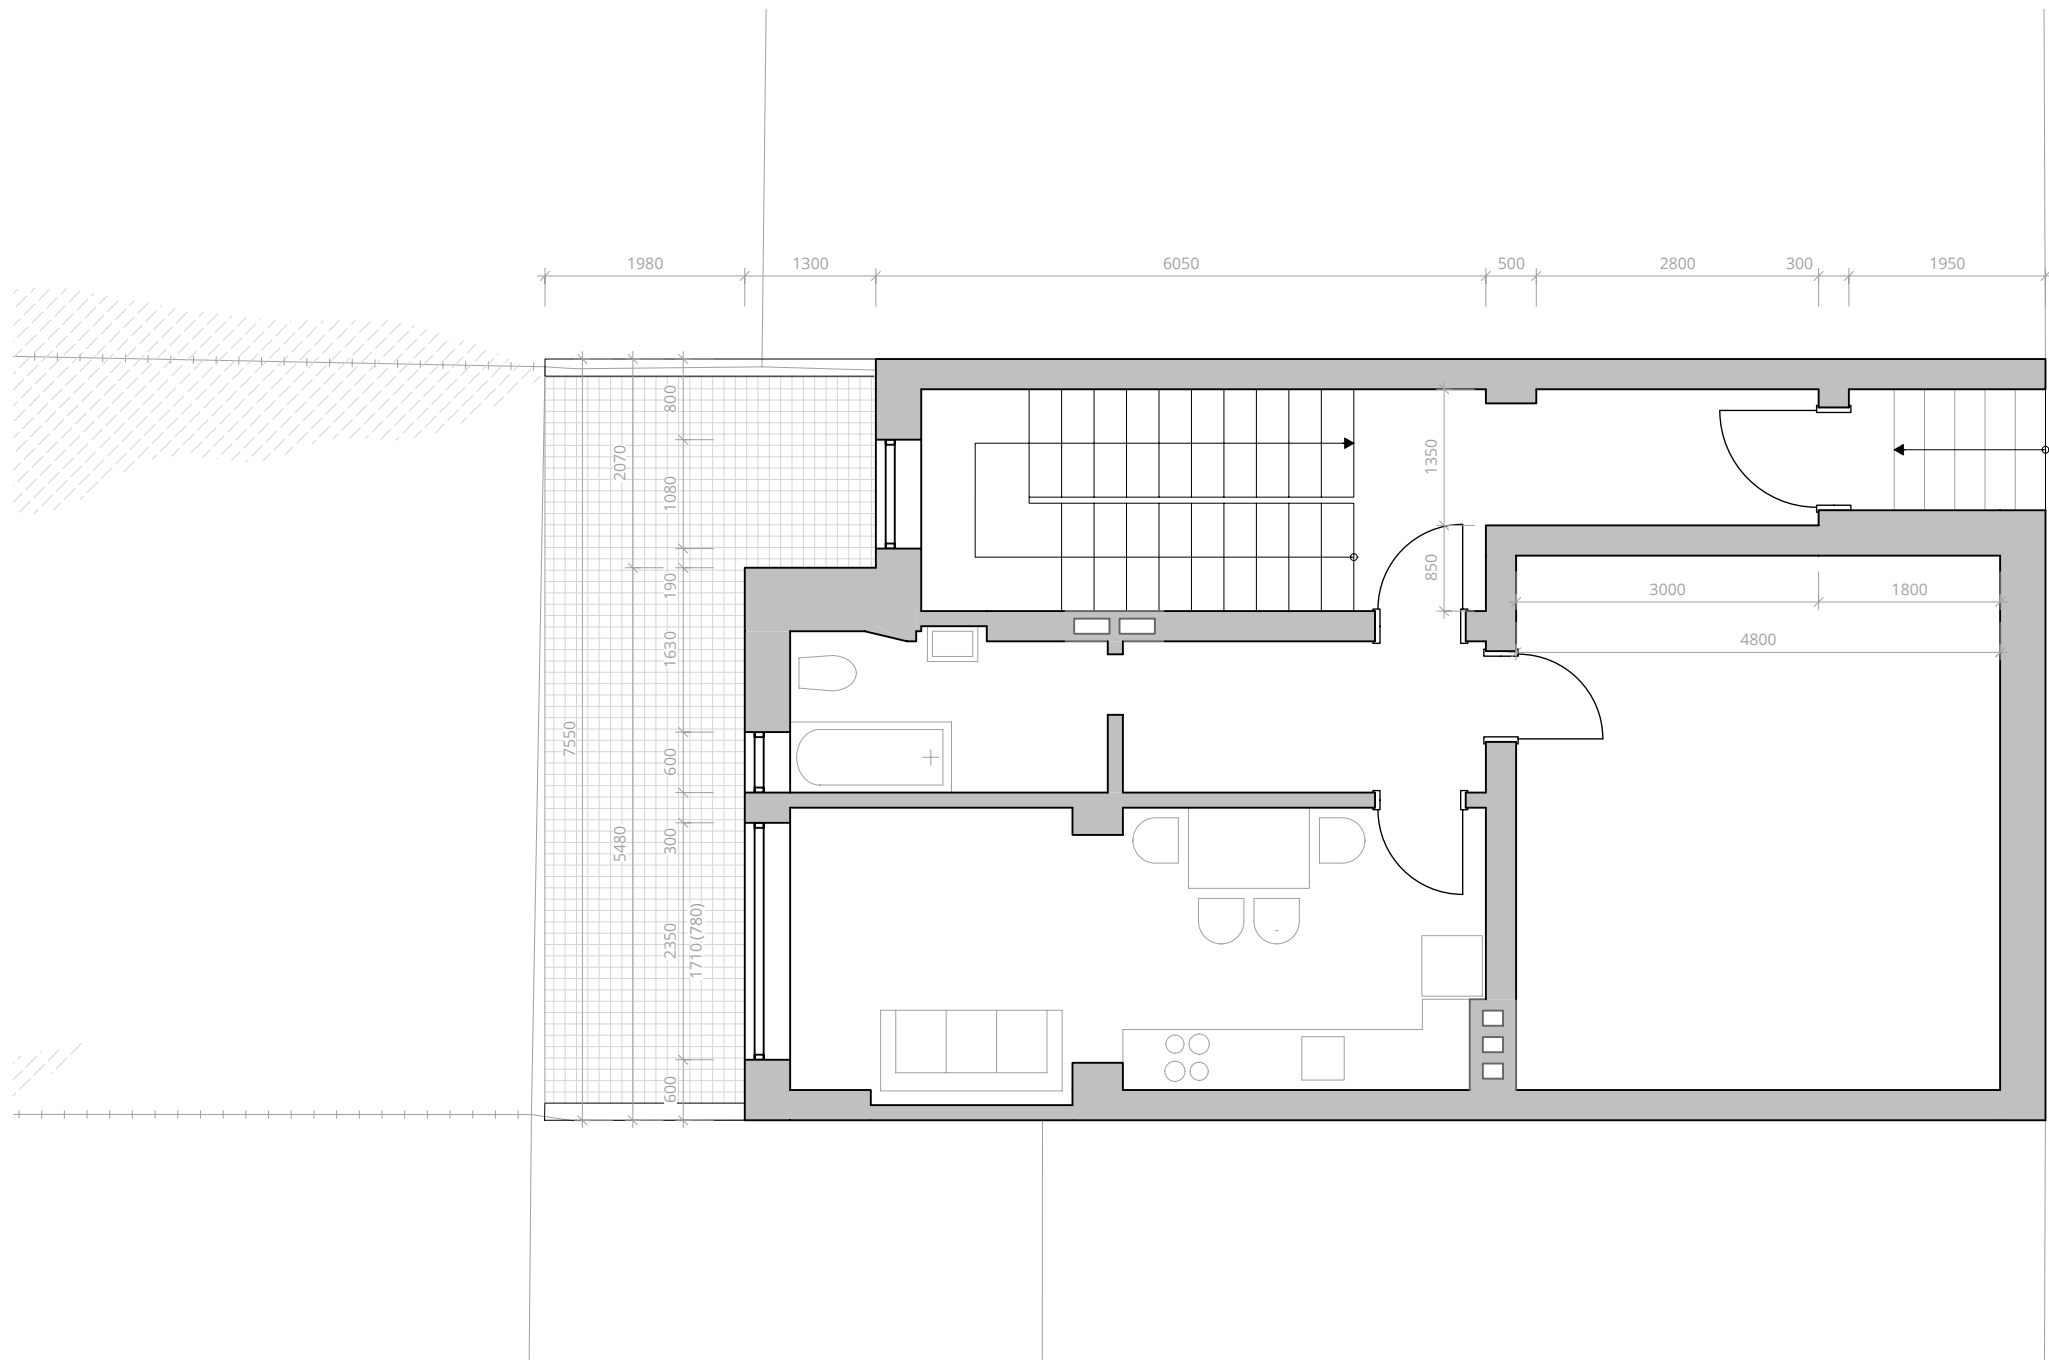


přístavba terasy, Brno Hutařova

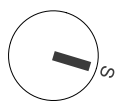


stávající stav - půdorys 1.np

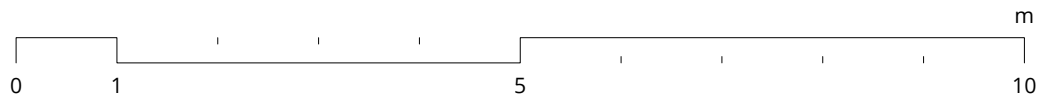


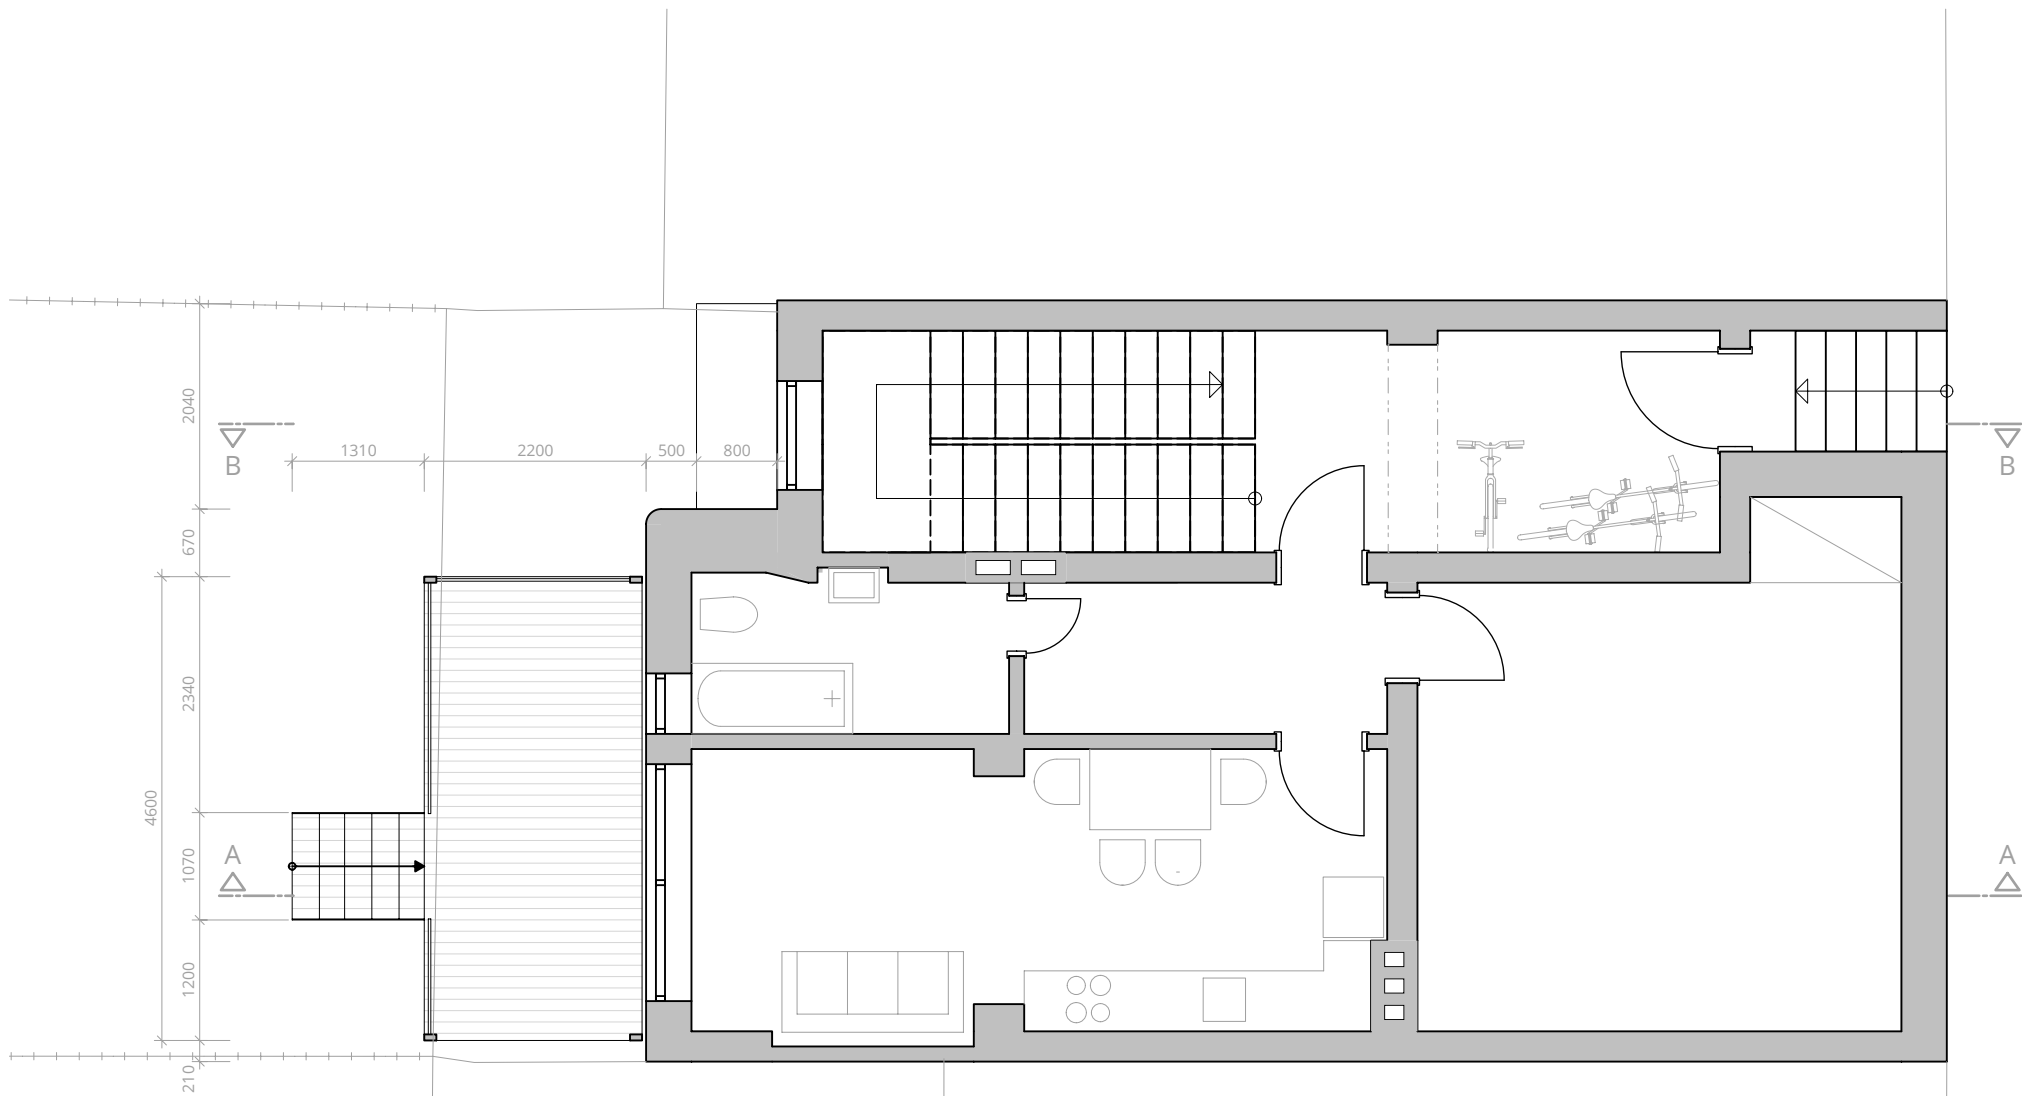


přístavba terasy, Brno Hutařova

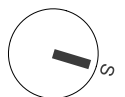


návrh - půdorys 1.np


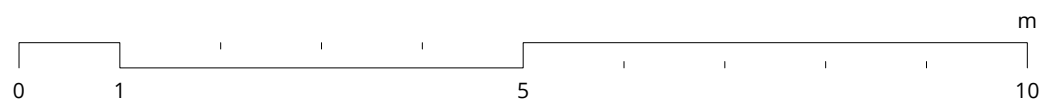


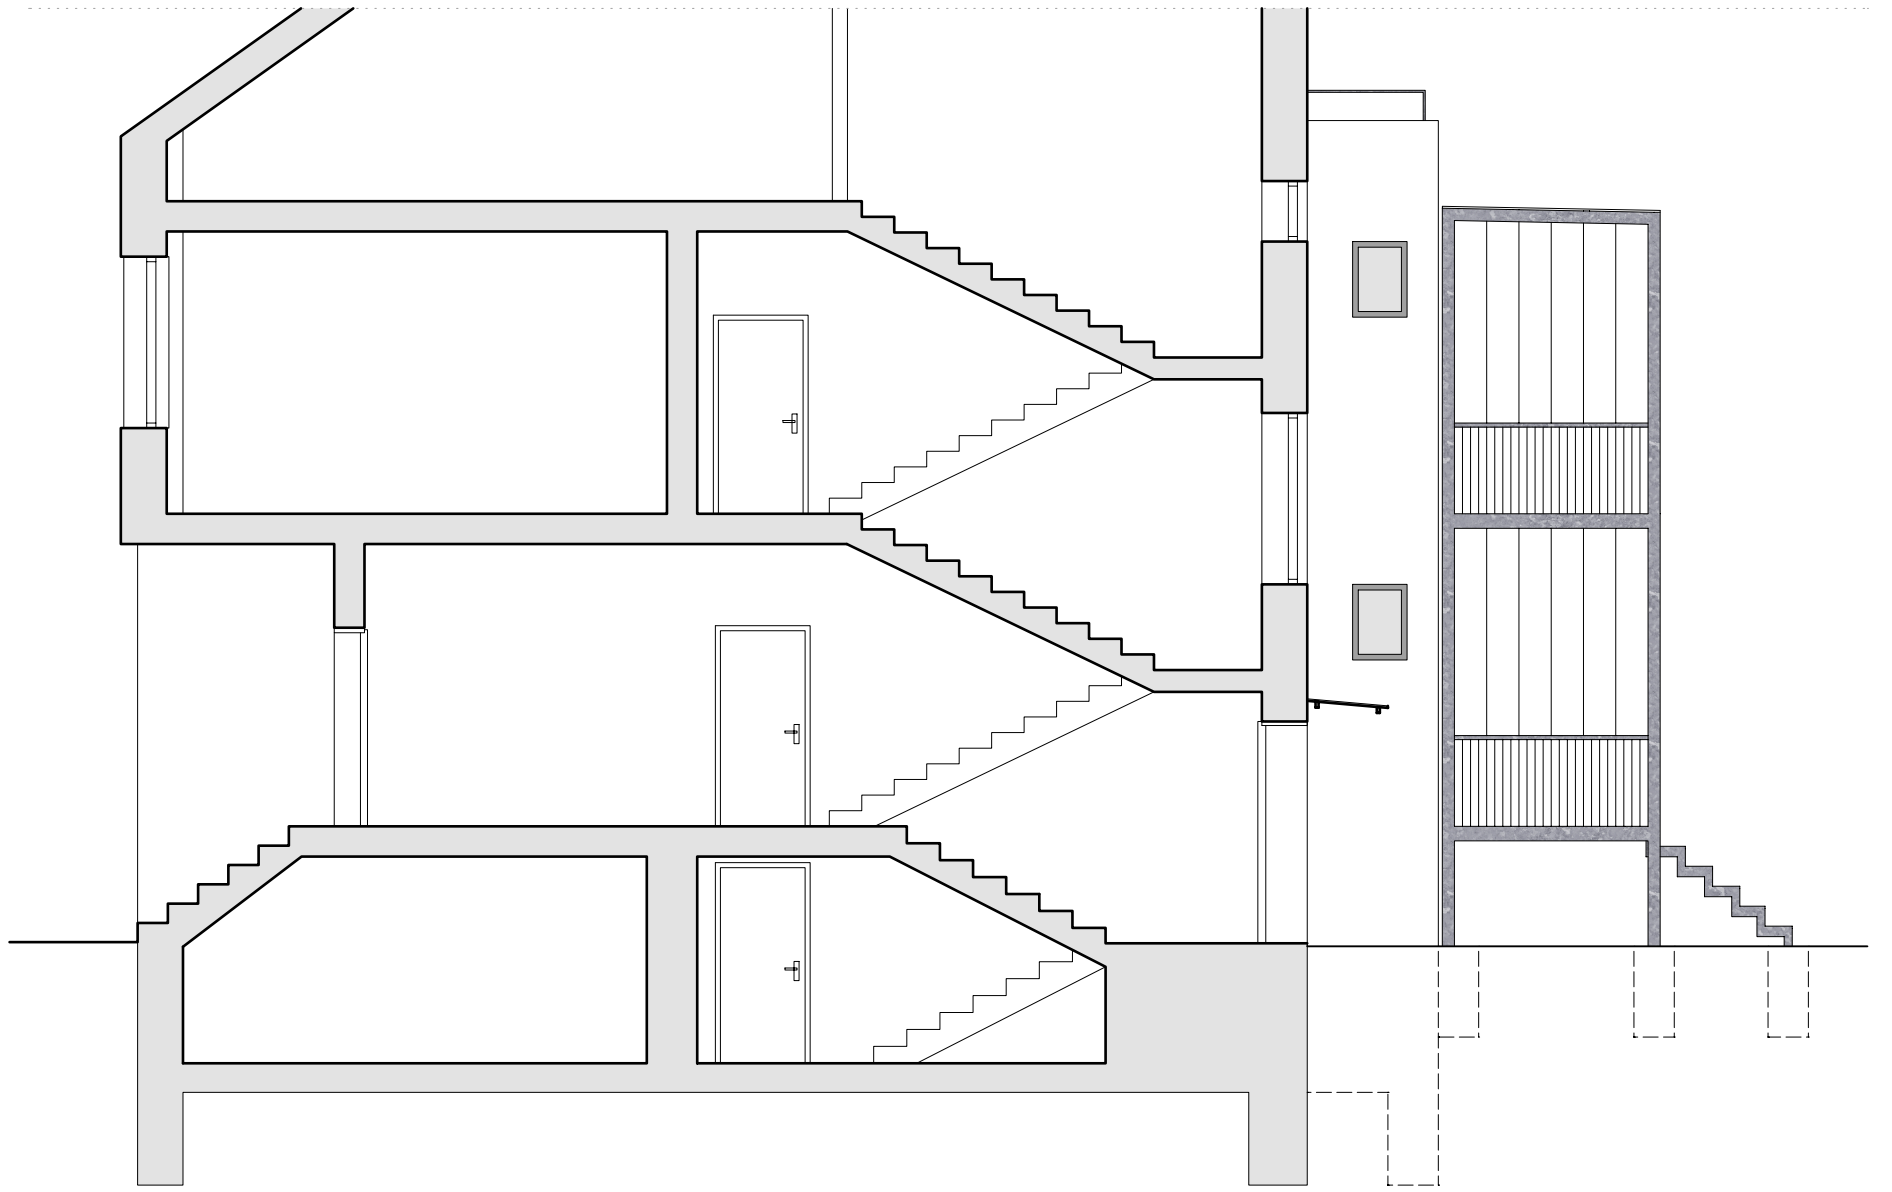

návrh - řez a-a

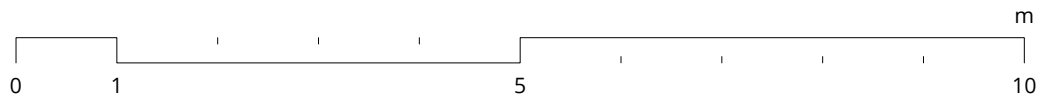

návrh - řez b-b

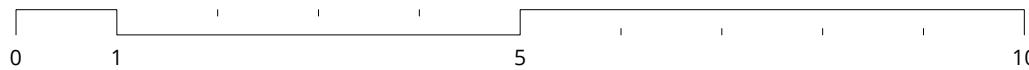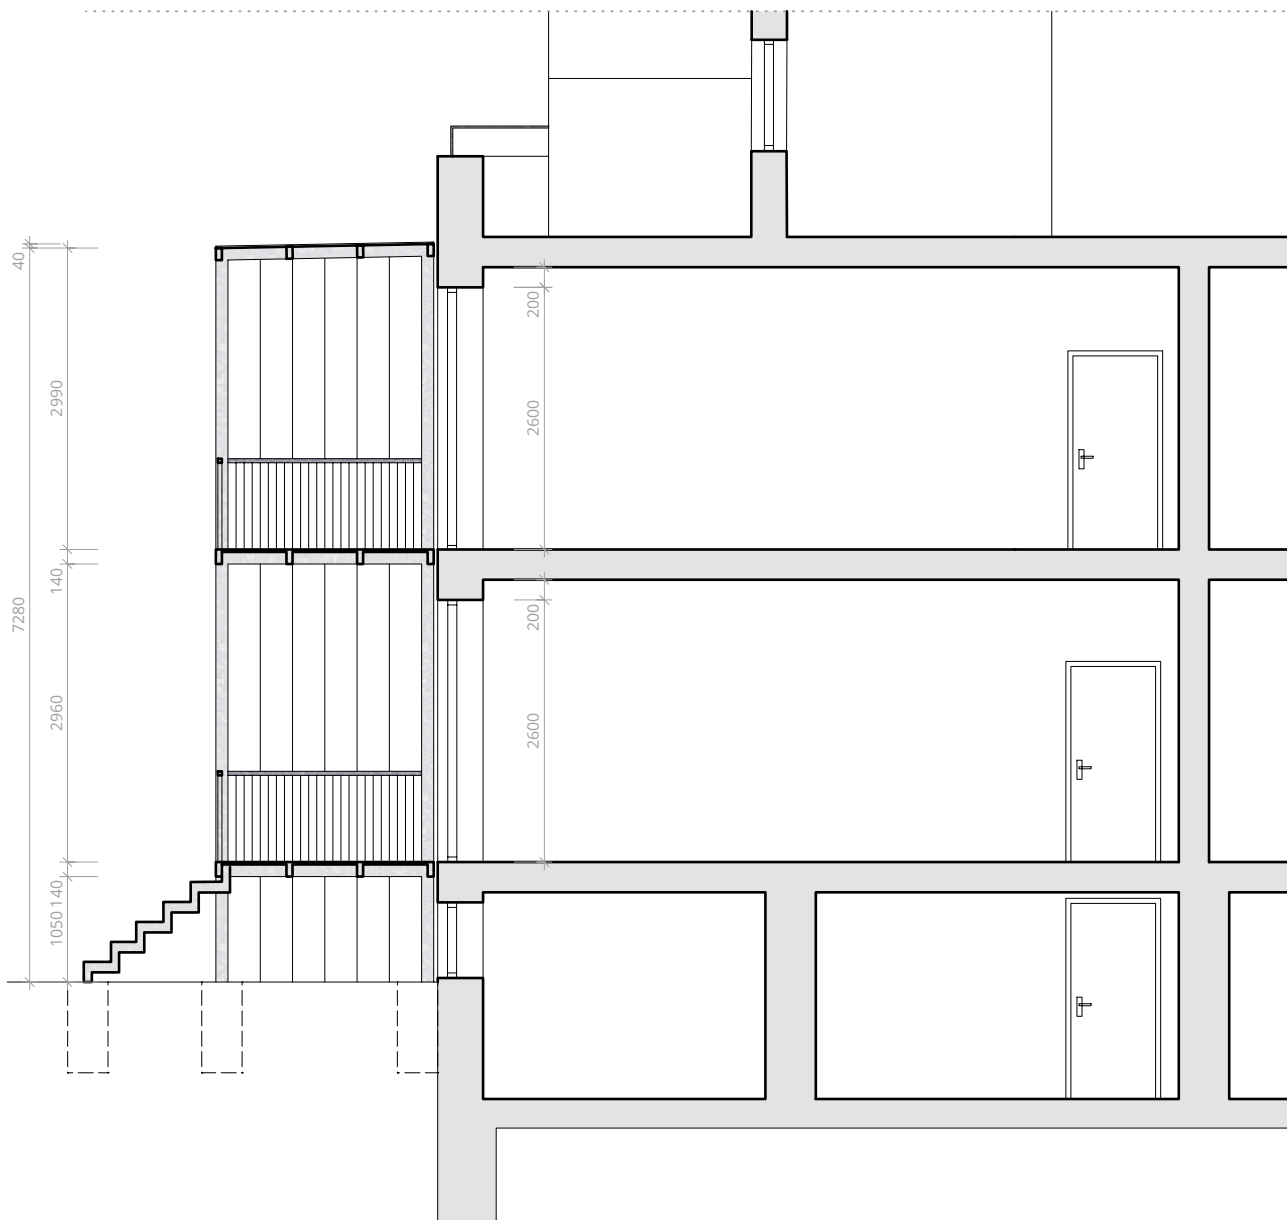

přístavba terasy, Brno Hutařova





přístavba terasy, Brno Hutařova

vizualizace



vizualizace



vizualizace

