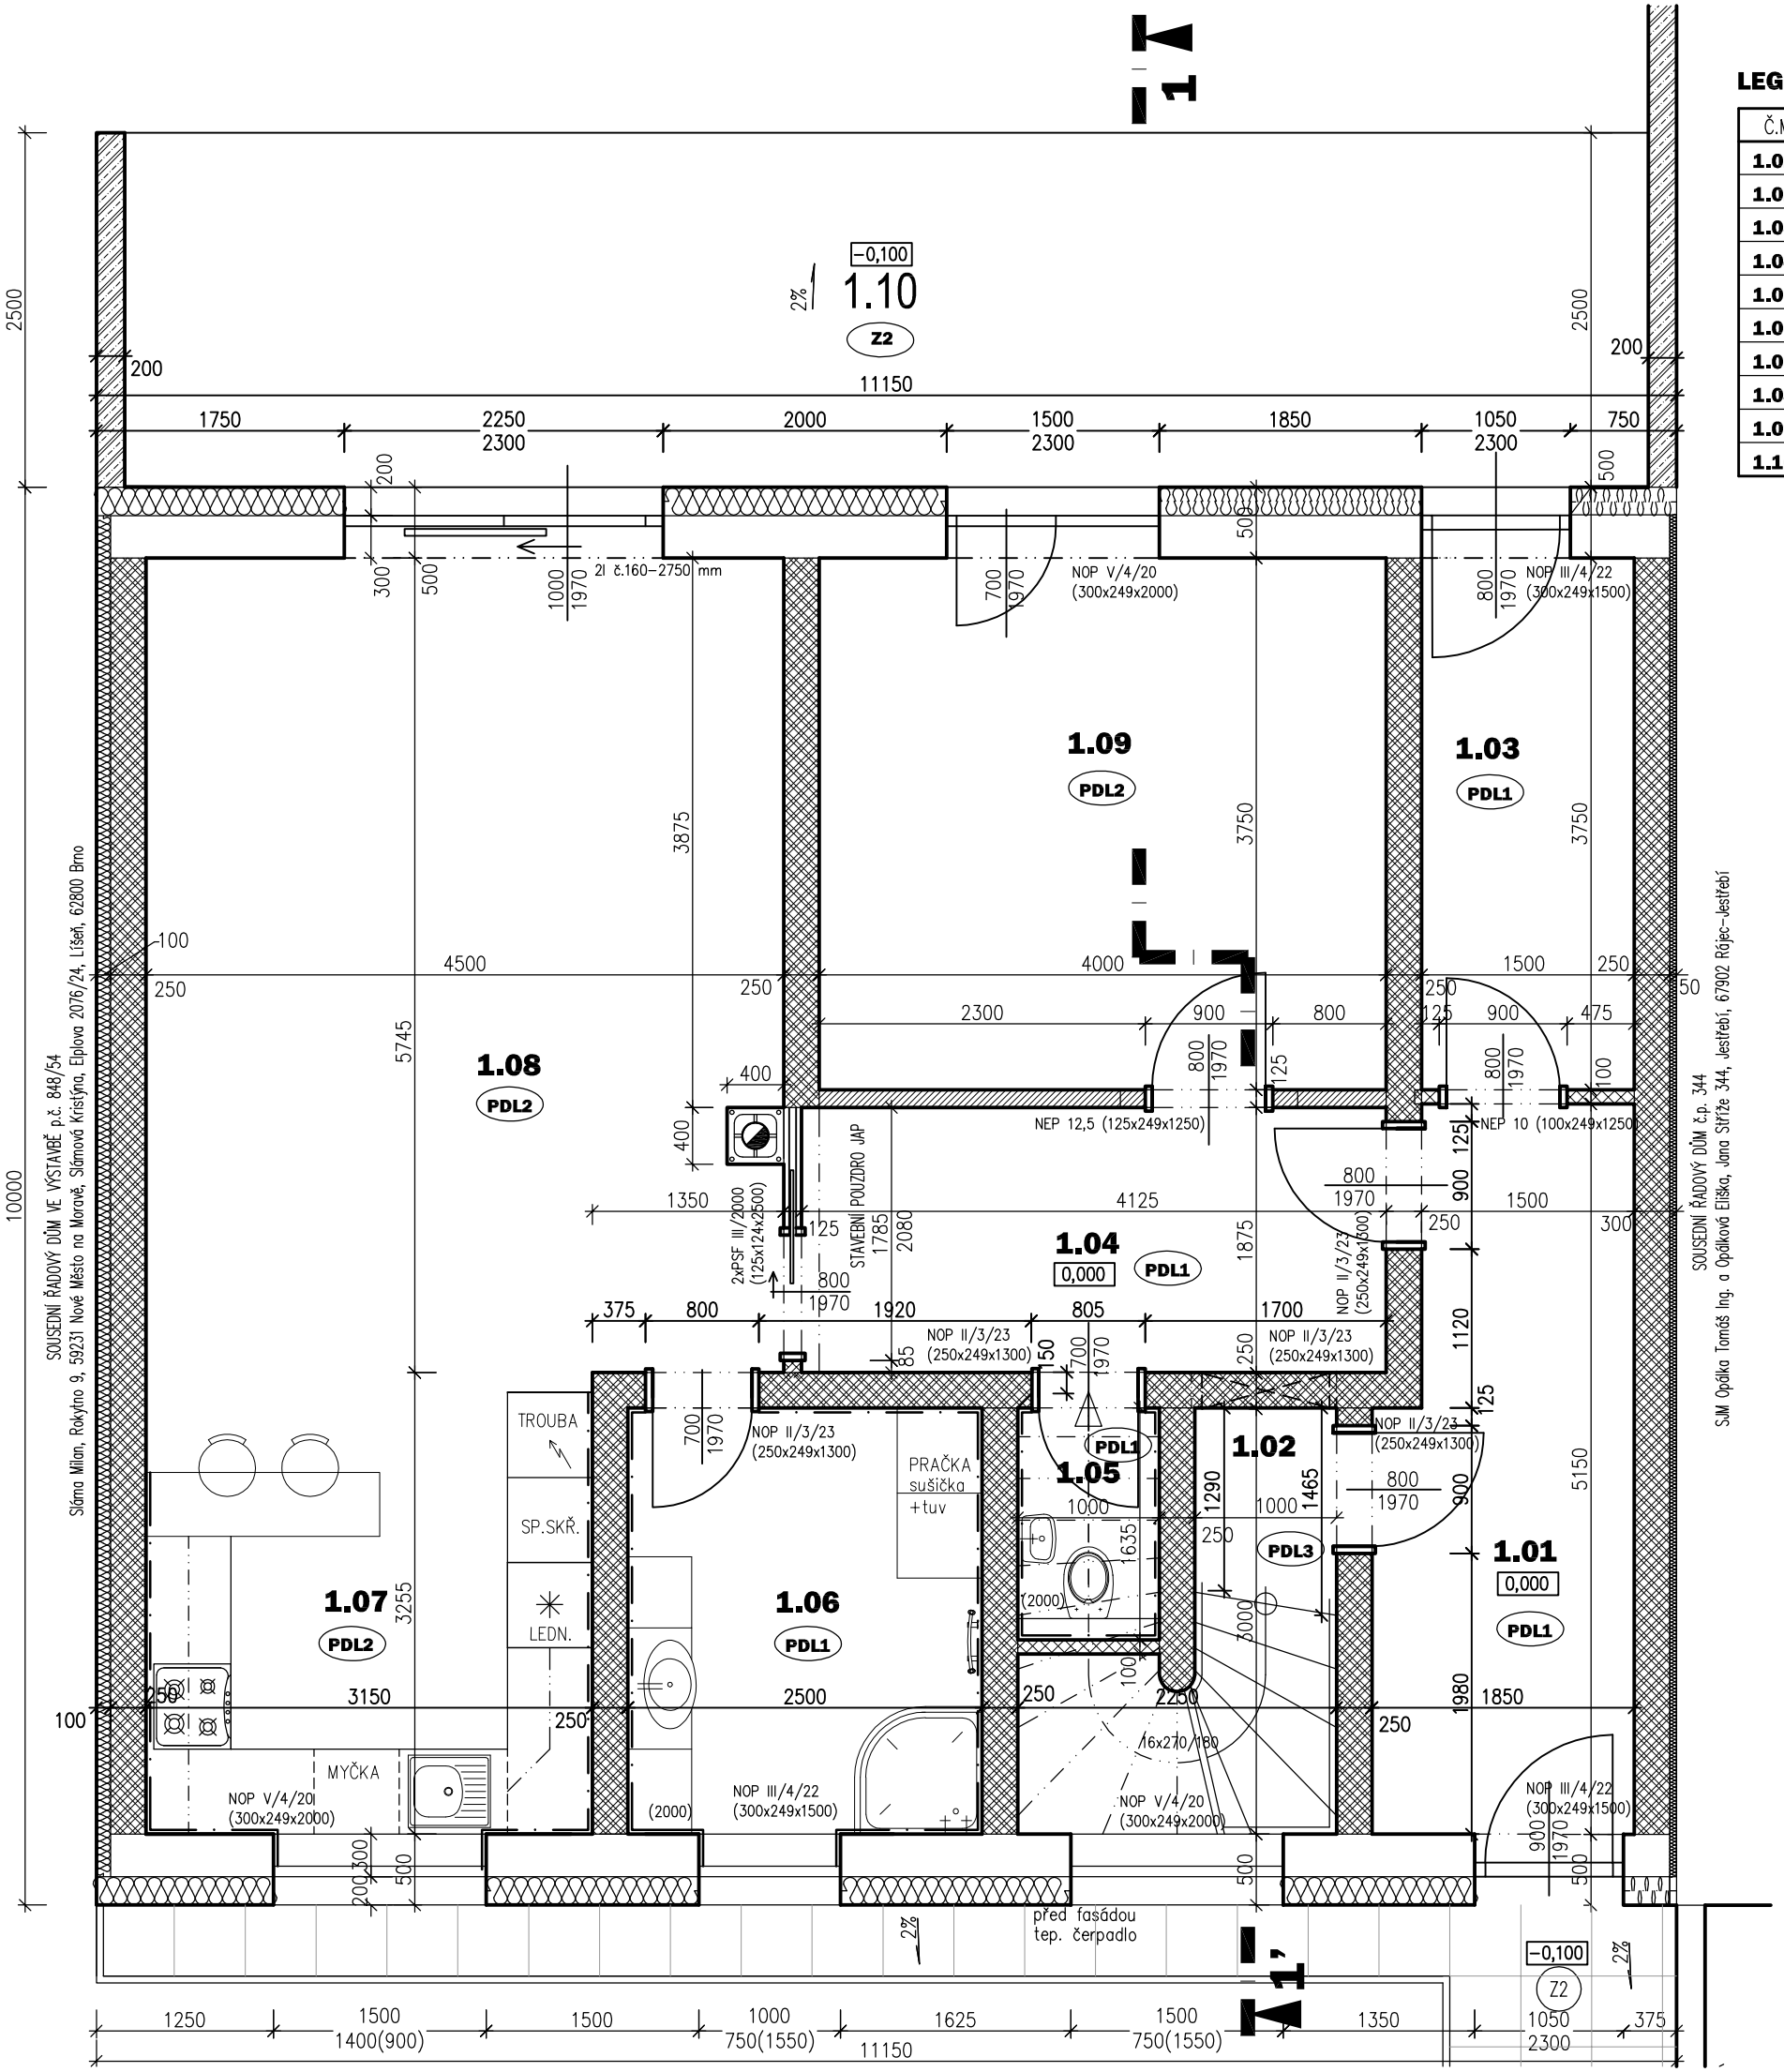

LEGENDA MÍSTNOSTÍ

Č.M	NÁZEV MÍSTNOSTI	PLOCHA/m²	POVRCH PODLAHY	PODL. VYT.	POVRCH STĚN
1.01	ZÁDVEŘÍ	8,77	KERAMICKÁ DLAŽBA	NE	KER. SOKLÍK V.100mm, ŠTUK. OMÍTKA
1.02	SCHODIŠŤOVÝ PROSTOR	6,76	KERAMICKÁ DL., DŘEV. OBKLAD	NE	KER. SOKLÍK V.100mm, ŠTUK. OMÍTKA
1.03	CHODBA	5,64	KERAMICKÁ DLAŽBA	NE	KER. SOKLÍK V.100mm, ŠTUK. OMÍTKA
1.04	CHODBA	7,68	KERAMICKÁ DLAŽBA	ANO	KER. SOKLÍK V.100mm, ŠTUK. OMÍTKA
1.05	WC	1,63	KERAMICKÁ DLAŽBA	ANO	KER. OBKLAD V. 2,0m, ŠTUK. OMÍTKA
1.06	KOUPELNA	7,50	KERAMICKÁ DLAŽBA	ANO	KER. OBKLAD V. 2,0m, ŠTUK. OMÍTKA
1.07	KUCHYNĚ	10,30	VINYLOVÁ PODLAHA	ANO	VINYLOVÁ LIŠTA, ŠTUKOVÁ OMÍTKA
1.08	OBÝVACÍ POKOJ	25,70	VINYLOVÁ PODLAHA	ANO	VINYLOVÁ LIŠTA, ŠTUKOVÁ OMÍTKA
1.09	LOŽNICE	15,00	VINYLOVÁ PODLAHA	ANO	VINYLOVÁ LIŠTA, ŠTUKOVÁ OMÍTKA
1.10	TERASA	27,00	ZÁMKOVÁ DLAŽBA	NE	FASÁDNÍ OMÍTKA

LEGENDA HMOT

OBVODOVÉ ZDIVO TL. 300mm + GRAFITOVÝ PPS TL. 200 mm (ULIČNÍ A DVORNÍ STĚNA)
PŘESNÉ TVÁRNICE YTONG P4–500 (300x249x499), TENKOVRSTVÁ ZDÍCÍ MALTA YTONG
PRVNÍ ŠÁR VYZDĚNÝ NA TEPELNĚ IZOLAČNÍ ZAKLÁDACÍ MALTU YTONG

ZDIVO MEZI ŘADOVÝMI DOMY TL. 250mm + MW TL. 50, 100 mm
PŘESNÉ TVÁRNICE YTONG P4–500 (250x249x499), TENKOVRSTVÁ ZDÍCÍ MALTA YTONG
PRVNÍ ŠÁR VYZDĚNÝ NA TEPELNĚ IZOLAČNÍ ZAKLÁDACÍ MALTU YTONG

VNITŘNÍ NOSNÉ ZDIVO TL. 250 mm
PŘESNÉ TVÁRNICE YTONG P4–500 (250x249x499), TENKOVRSTVÁ ZDÍCÍ MALTA YTONG
PRVNÍ ŠÁR VYZDĚNÝ NA TEPELNĚ IZOLAČNÍ ZAKLÁDACÍ MALTU YTONG

VNITŘNÍ NENOSNÉ PŘÍČKY TL. 150 mm
PŘESNÉ PŘÍČKOVKY YTONG P2–500 (150x249x599), TENKOVRSTVÁ ZDÍCÍ MALTA YTONG

VNITŘNÍ NENOSNÉ PŘÍČKY TL. 125 mm
PŘESNÉ PŘÍČKOVKY YTONG P2–500 (125x249x599), TENKOVRSTVÁ ZDÍCÍ MALTA YTONG

VNITŘNÍ NENOSNÉ PŘÍČKY TL. 100 mm
PŘESNÉ PŘÍČKOVKY YTONG P2–500 (100x249x599), TENKOVRSTVÁ ZDÍCÍ MALTA YTONG

KOMÍNOVÉ TĚLESO
SCHIEDEL MULTI 400/400, PRŮDUCH ø180 mm

POZNÁMKA

1. ODTAH OD DIGESTOŘE VYÚSTIT NAD STŘECHU NEBO DO FASÁDY.
2. STAVBA BUDE PO OBVODU LEMOVÁNA OKAPOVÝM CHODNÍKEM Š.500 mm Z BETONOVÉ DLAŽBY 500/500/50 mm KLADENÉ DO ŠTĚRKOVÉHO LOŽE. CHODNÍK LEMOVAT ZÁHONOVÝM OBRUBNÍKEM KLADENÝM DO LOŽE Z HUBENÉHO BETONU. CHODNÍK DŮSLEDNĚ SPÁDOVAT OD OBJEKTU.
3. VELIKOST STAVEBNÍCH OTVORŮ PRO OBLOŽKOVÉ ZÁRUBNĚ PŘIZPŮSOBIT ZVOLENÉMU TYPU ZÁRUBNĚ.
4. PŘED KRBOVÝMI KAMNY BUDE DO VZDÁLENOSTI MIN 800 mm VE SMĚRU SÁLAVÉ PLOCHY A 400 mm DO BOČNÍCH STRAN POLOŽENA KERAMICKÁ DLAŽBA.
5. SYSTÉMOVÝ TŘÍSLOŽKOVÝ KOMÍN 400/400 mm, PRŮMĚR KOMÍNOVÉ VLOŽKY 180 mm (UPŘESNIT BĚHEM REALIZACE PODLE TYPU A VÝKONU KRBOVÉ VLOŽKY).
6. VŠECHNY PŘÍČKY PODKROVÍ ZAKONČIT ŽB VĚNCEM Z BETONU TŘÍDY C 20/25 VÝŠKY 150 mm. VĚNEC VYZTUŽIT DVĚMA PRUTY PODÉLNÉ VÝZTUŽE R10 mm.
7. NAD OTVORY V PŘÍČKÁCH BUDOU SYSTÉMOVÉ PŘEKLADY YTONG.

S

±0,00=100 mm NAD ÚROVNÍ OBRUBNÍKU

Ing.Ilona Janíková
Újezd u Boskovic č.118
680 01 Boskovice
tel. 608 054 984, 516 45 48 25
email: projekce@ilonajanikova.cz
IČO 62136879
building your future

Zodp. projektant:	Ing. Ilona Janíková	**Kreslil:**			
Vypracoval:		David Müller			
Místo stavby:	k.ú. Jestřebí (738891)				
Investor:	Sehnalová Monika, Karandyszewsky Daniel		**Formát:**	2A4	**Čís. kople:**
Akce:	**NOVOSTAVBA RODINNÉHO DOMU JESTŘEBÍ p.č. 848/1**		**Datum:**	08/2017	
Objekt:			**Účel:**	US+OS	
Obsah výkresu:	**PŮDORYS 1.NP**		**Měřítko:** 1:50		**Čís. výkresu:** **3.**